CANTIERE COPERTURA ALA EST

CANTIERE STRADA INTERNA TORRE CENTRALE

CANTIERE PALESTRA LATO OVEST

PLANIMETRIE CON ORGANIZZAZIONE CANTIERE SCALA 1:500

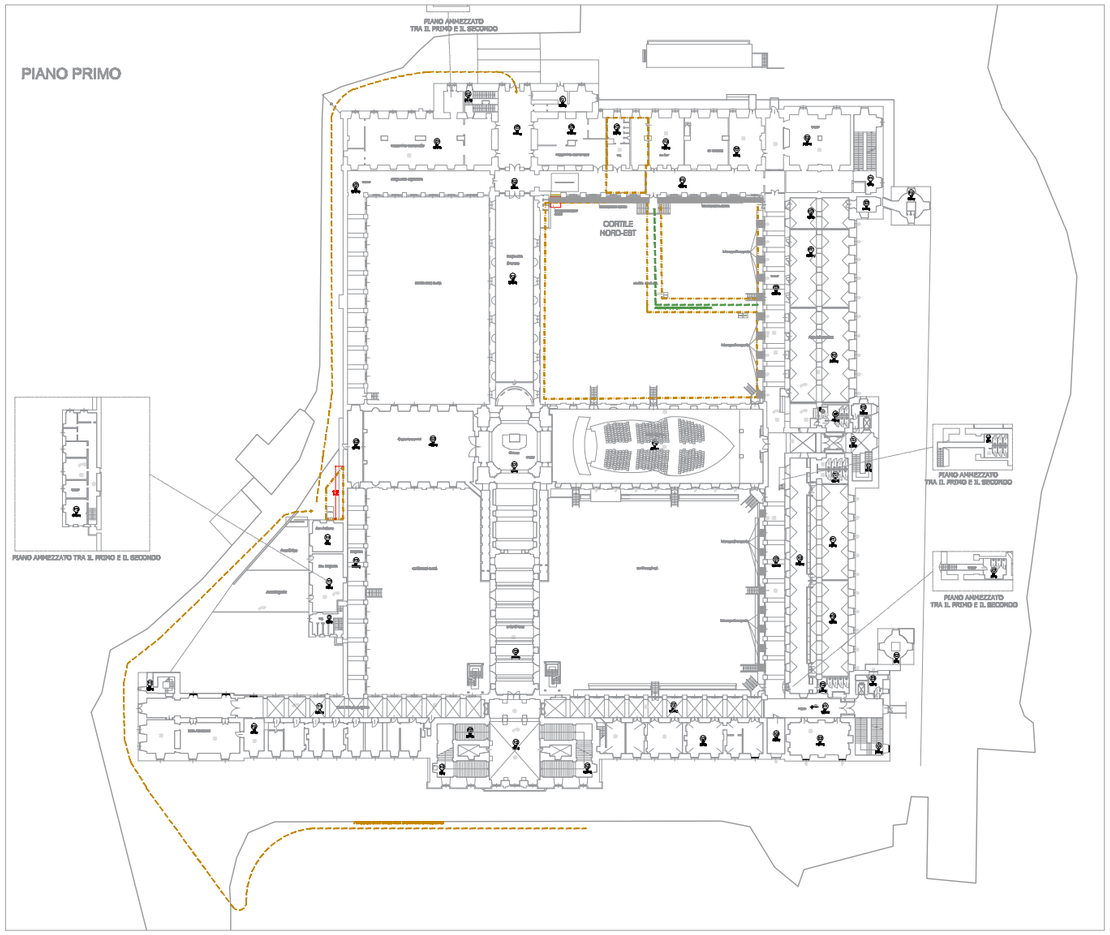

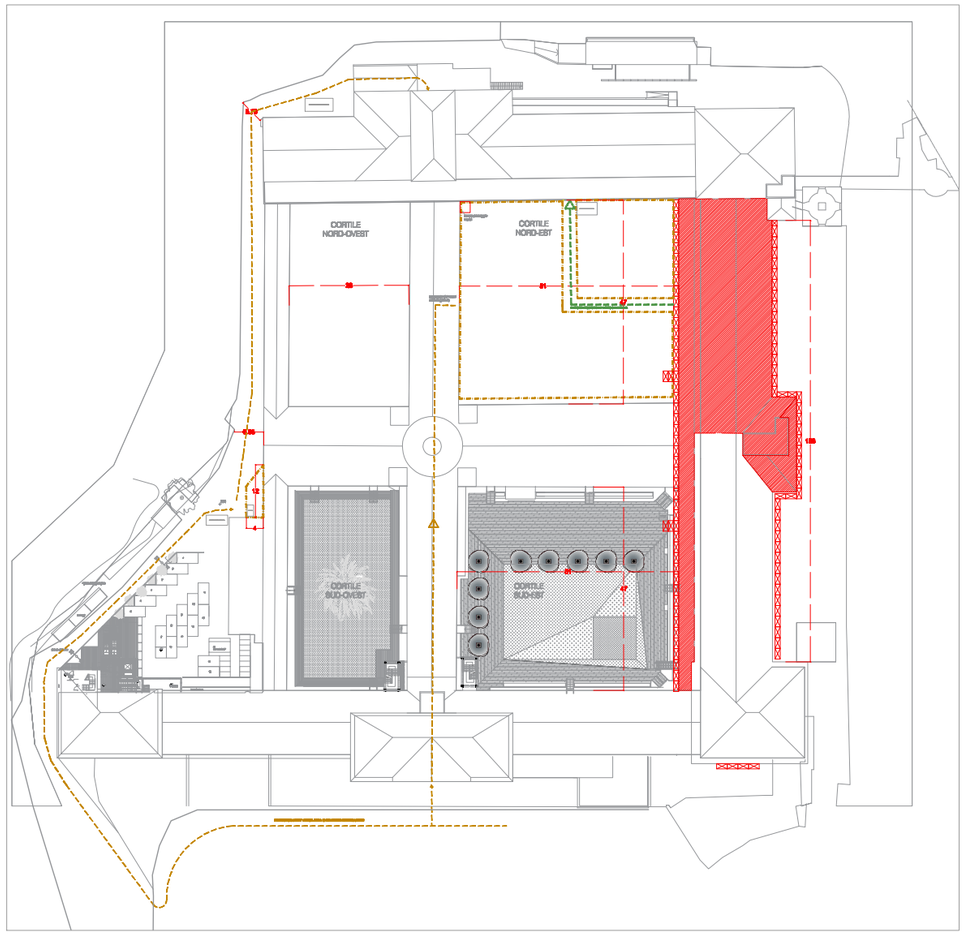

UNIVERSITÀ DEGLI STUDI DI GENOVA
AREA SVILUPPO EDILIZIO

P.I. 00754150159 - Via Balbi 5 - 16126 Genova - tel. 010.20951308 - fax 010.20951326 - areasviluppoedilizia@unige.it

OGGETTO
PROGETTO DI RESTAURO DELLE COPERTURE ALA EST (EX SANT'ELISABETTA)

CODICE EDIFICIO: 16126-01-01

UBICAZIONE: piazzale Emanuele Brignole 2, 16126 Genova

OGGETTO DELLA TAVOLA: **PROGETTO ESECUTIVO ALLEGATO AL PSC**

SCALA: 1:500

TIPO DI TAVOLA: PROGETTO

LIVELLO: ESE

N° PROGETTO: 162

DATA: 27/04/2023

REVISIONE: -

N. TAVOLA: 01

PROGETTISTA: Ing. Stefano Bergamini
arch. Monica Giovannelli

GRUPPO DI PROGETTAZIONE: Resp. Arch. Luca Di Donna - CSE

RUP: arch. Mauro Maspero

Gestione del deflusso nel tratto di percorso protetto da tunnel ponteggio tramite addetti antincendio/guardiafuochi in funzione di movieri ai due lati del tunnel per:

- blocco eventuale passaggio veicoli;
- gestione flusso passaggio delle persone in sicurezza ordinato;
- monitoraggio sicurezza condizioni dell'esodo

KEY-PLAN - Quadro riepilogativo procedure di prevenzione incendi relative all'Albergo dei Poveri

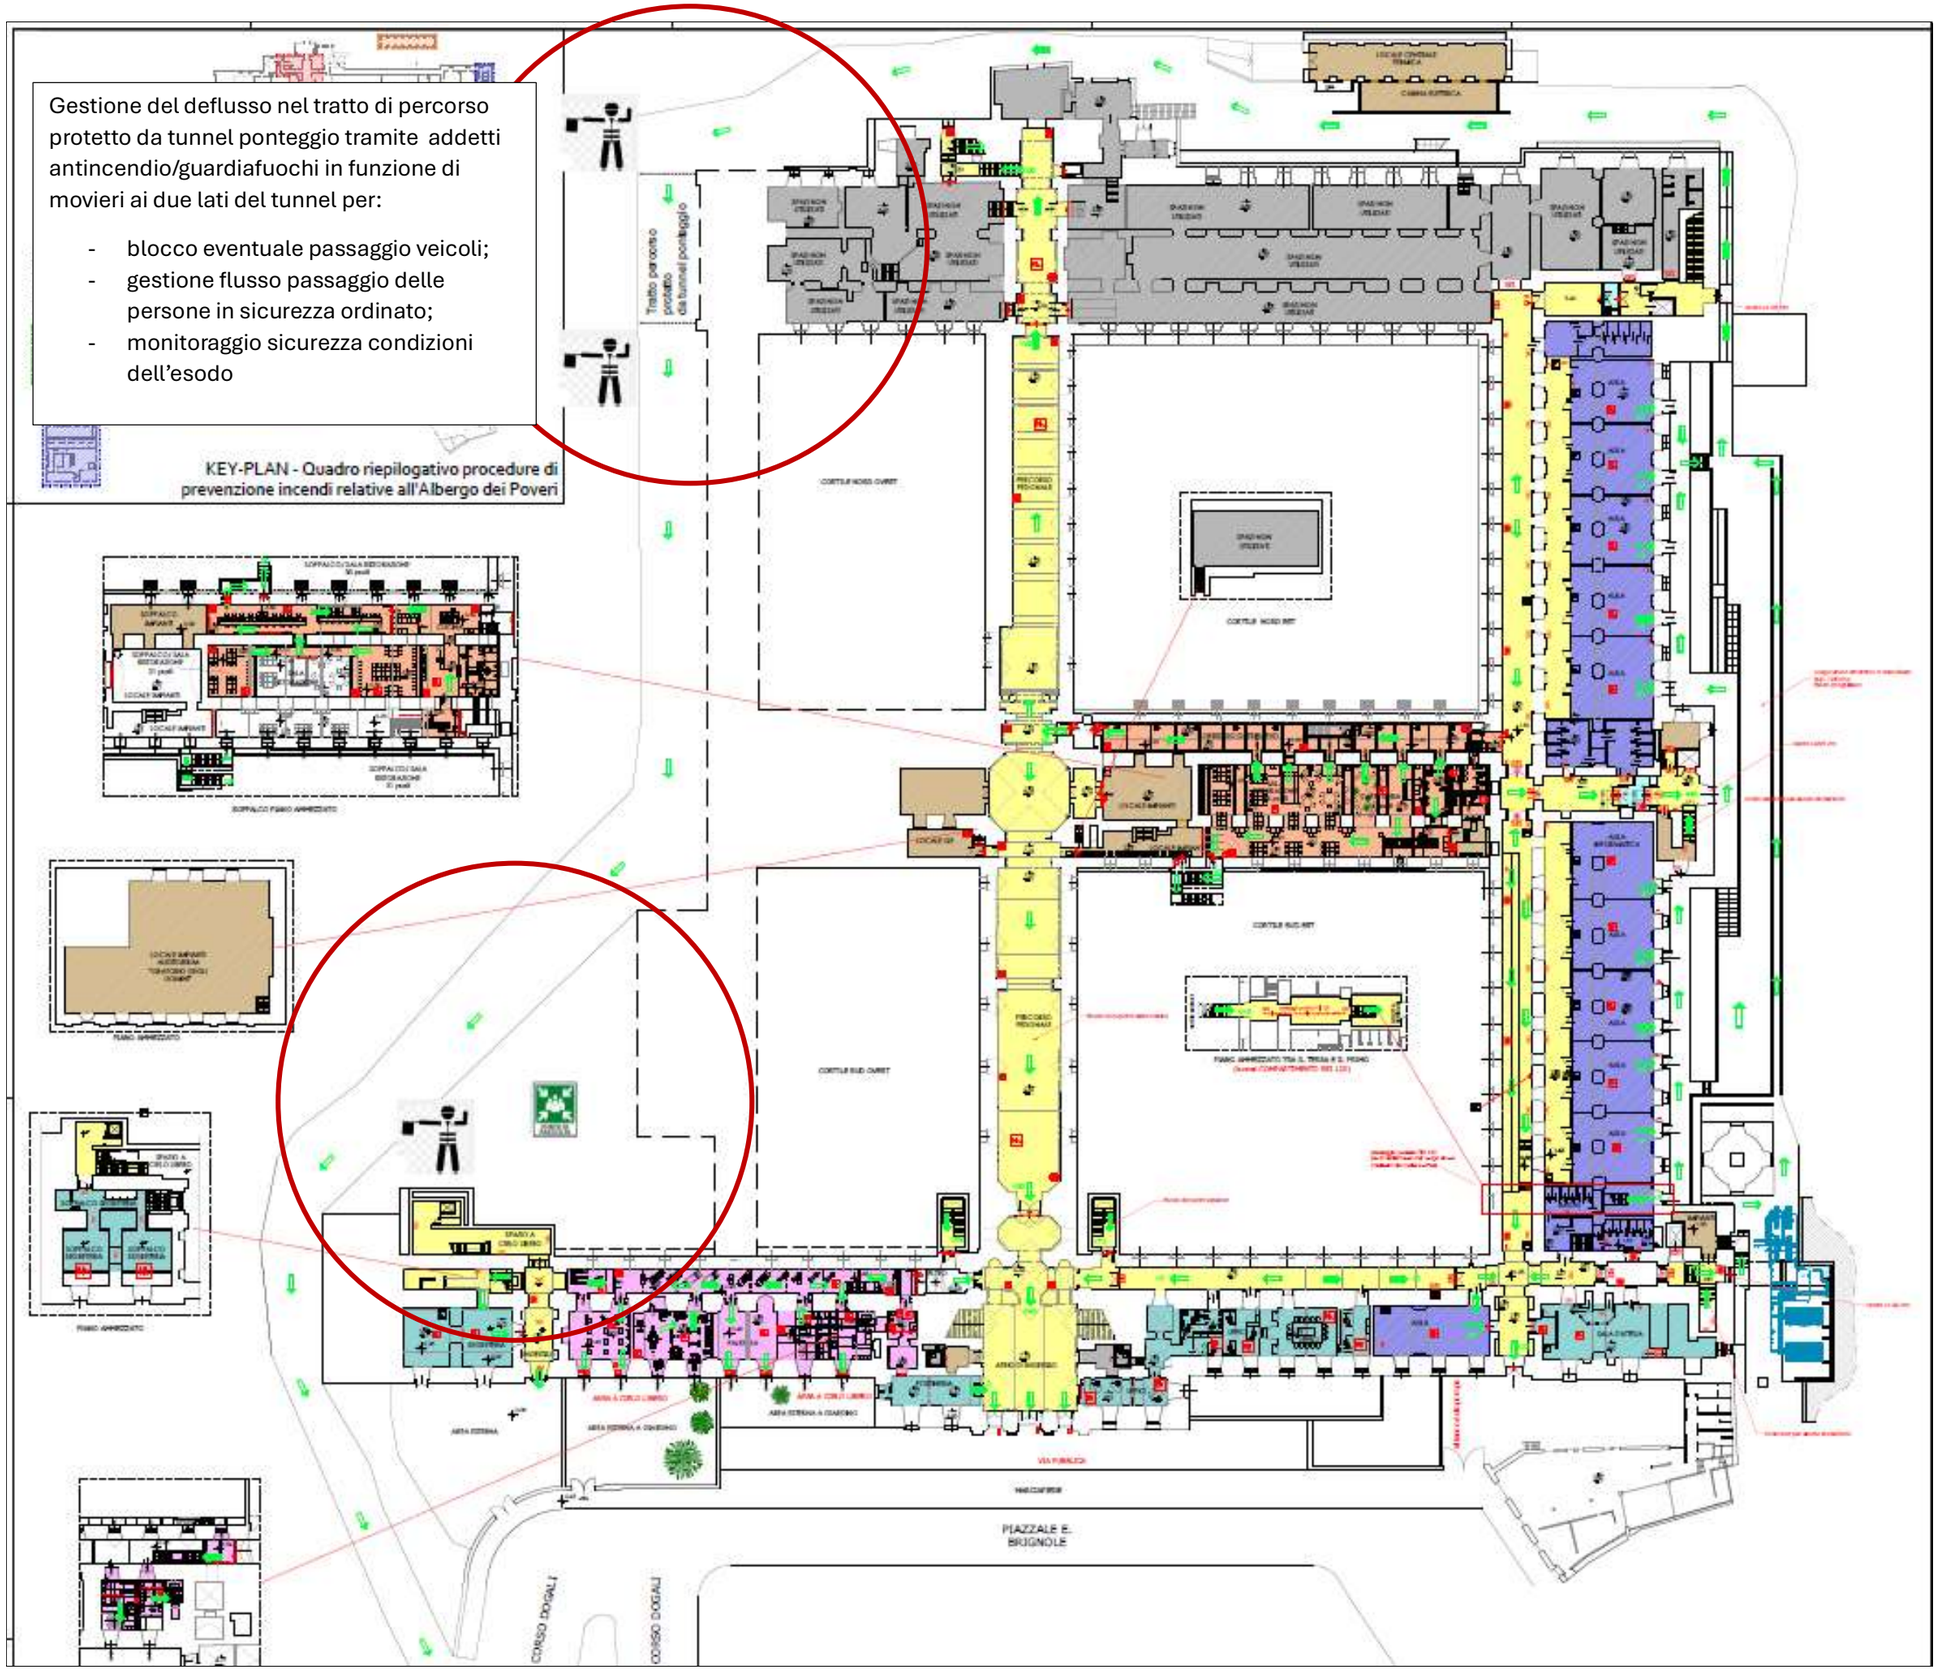

Albergo dei Poveri

Planimetria di assegnazione temporanea aree di cantiere

Piano Terra

scala 1:200

ATRIO DI
INGRESSO

AREA
VERDE

CORTILE
INTERRATO

PIAZZALE E.
BRIGNOLE

Area di cantiere assegnata a
Cesag S.r.l.
per l'esecuzione della demolizione e
ricostruzione
di pareti interne ai piani terra,
primo e secondo

Area di cantiere assegnata a
Cesag S.r.l. per l'esecuzione dei
lavori relativi al Primo Stralcio
del Restauro della Strada Interna

Area di cantiere assegnata a
Gral Costruzioni S.r.l. per l'esecuzione dei
lavori di Restauro delle coperture Ala Est

AREA DI CANTIERE
NUOVA PALESTRA

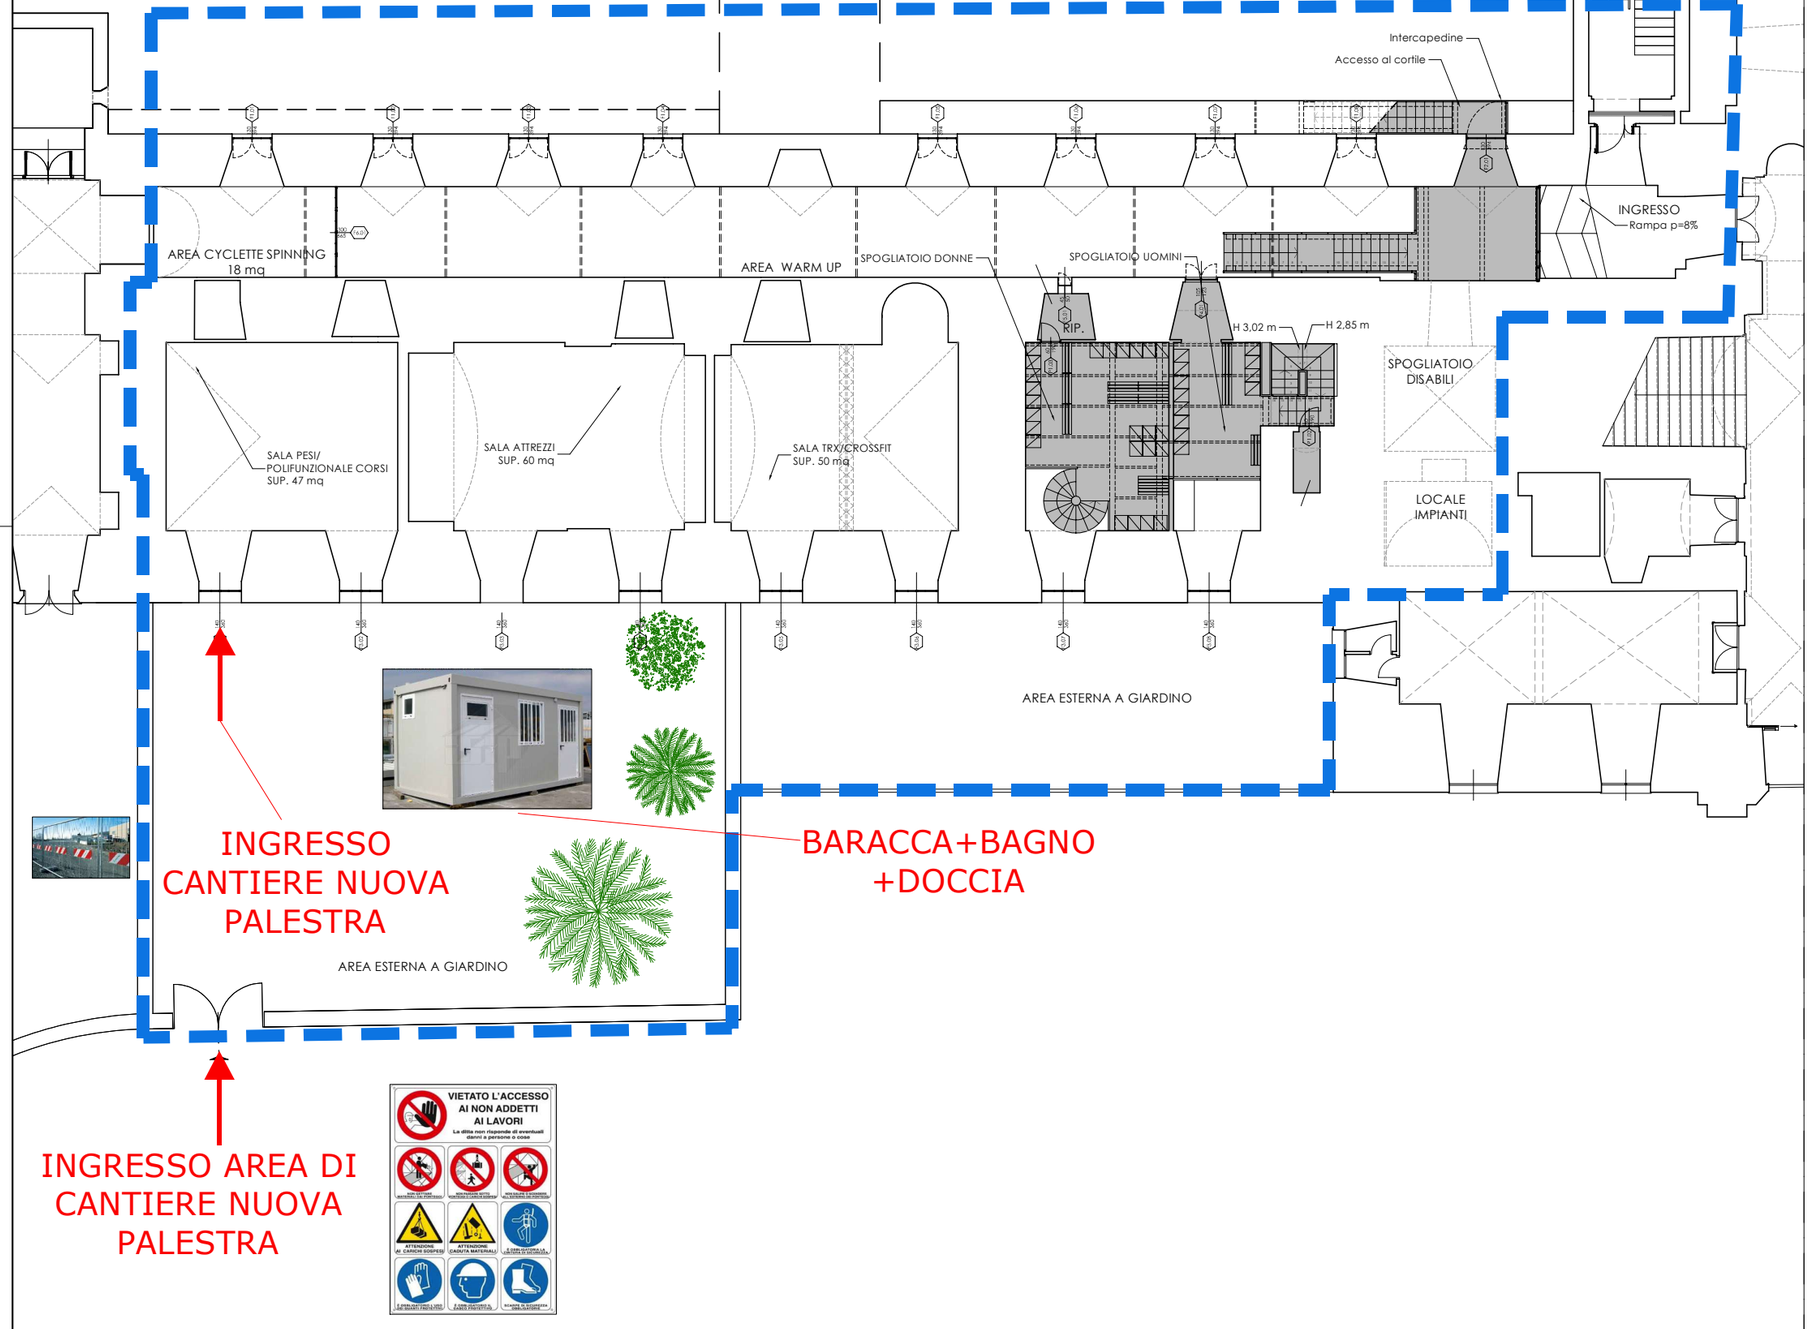

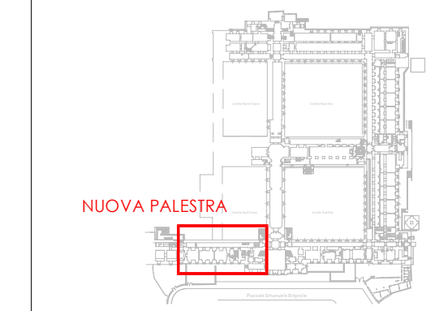

AREA DI INTERVENTO

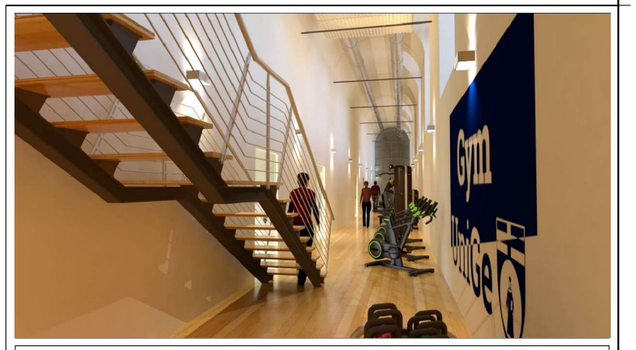

FORMATO
A1

UNIVERSITÀ DEGLI STUDI DI GENOVA
AREA TECNICA - SERVIZIO SVILUPPO EDILIZIO ED IMPIANTISTICO
Settore Progettazione Edile
P.I. 00754150100 - Via Balbi 5 - 16126 Genova - tel. 010.20991 - area.tecnica@unige.it

OGGETTO
PROGETTO PER LA REALIZZAZIONE DI UNA NUOVA PALESTRA NEL COMPLESSO EDILIZIO STORICO DENOMINATO ALBERGO DEI POVERI, MANICA SUD, PIANO TERRA

CODICE EDIFICIO: **16125-01-01**

UBICAZIONE: Genova, **Piazzale Emanuele Brignole 2**

OGGETTO DELLA TAVOLA: **PLANIMETRIA ALLESTIMENTO CANTIERE**

SCALA: 1:100

COORDINATORE PER LA SICUREZZA IN FASE DI PROGETTAZIONE (CSP): ARCH. ADRIANA FIORE

PROGETTISTA ARCHITETTONICO: ARCH. STEFANO TURCO

GRUPPO DI PROGETTAZIONE: ING. ELISA LOVISOLO

PROGETTISTA STRUTTURALE: ING. STEFANO BERGAMINI

RUP: ARCH. RACHELE MICHINELLI

PROGETTISTA IMPIANTI: SAIC Ingegneria s.r.l.
Galleria Mazzini 1
16121 Genova, Italy
C.F. e P.I. 01451610099

GRUPPO DI PROGETTAZIONE: ING. FEDERICO VALSUANI

TIPO DI TAVOLA: ALLEGATO PSC

LIVELLO: PROG. ESECUTIVO

n° PROGETTO: 193

DATA: 06/02/2024

REVISIONE: 01

N. TAVOLA: **ALL01**