UNIVERSITA' DEGLI STUDI DI GENOVA

Via Balbi, 5 - Palazzo dell'Università

OGGETTO DELLA TAVOLA:

Percorsi di esodo - Piano terzo
P.E. - VSQ Generale

AGGIORNAMENTO DEL:

05 Maggio 2025

Servizio Prevenzione ,Protezione e Gestione delle Emergenze
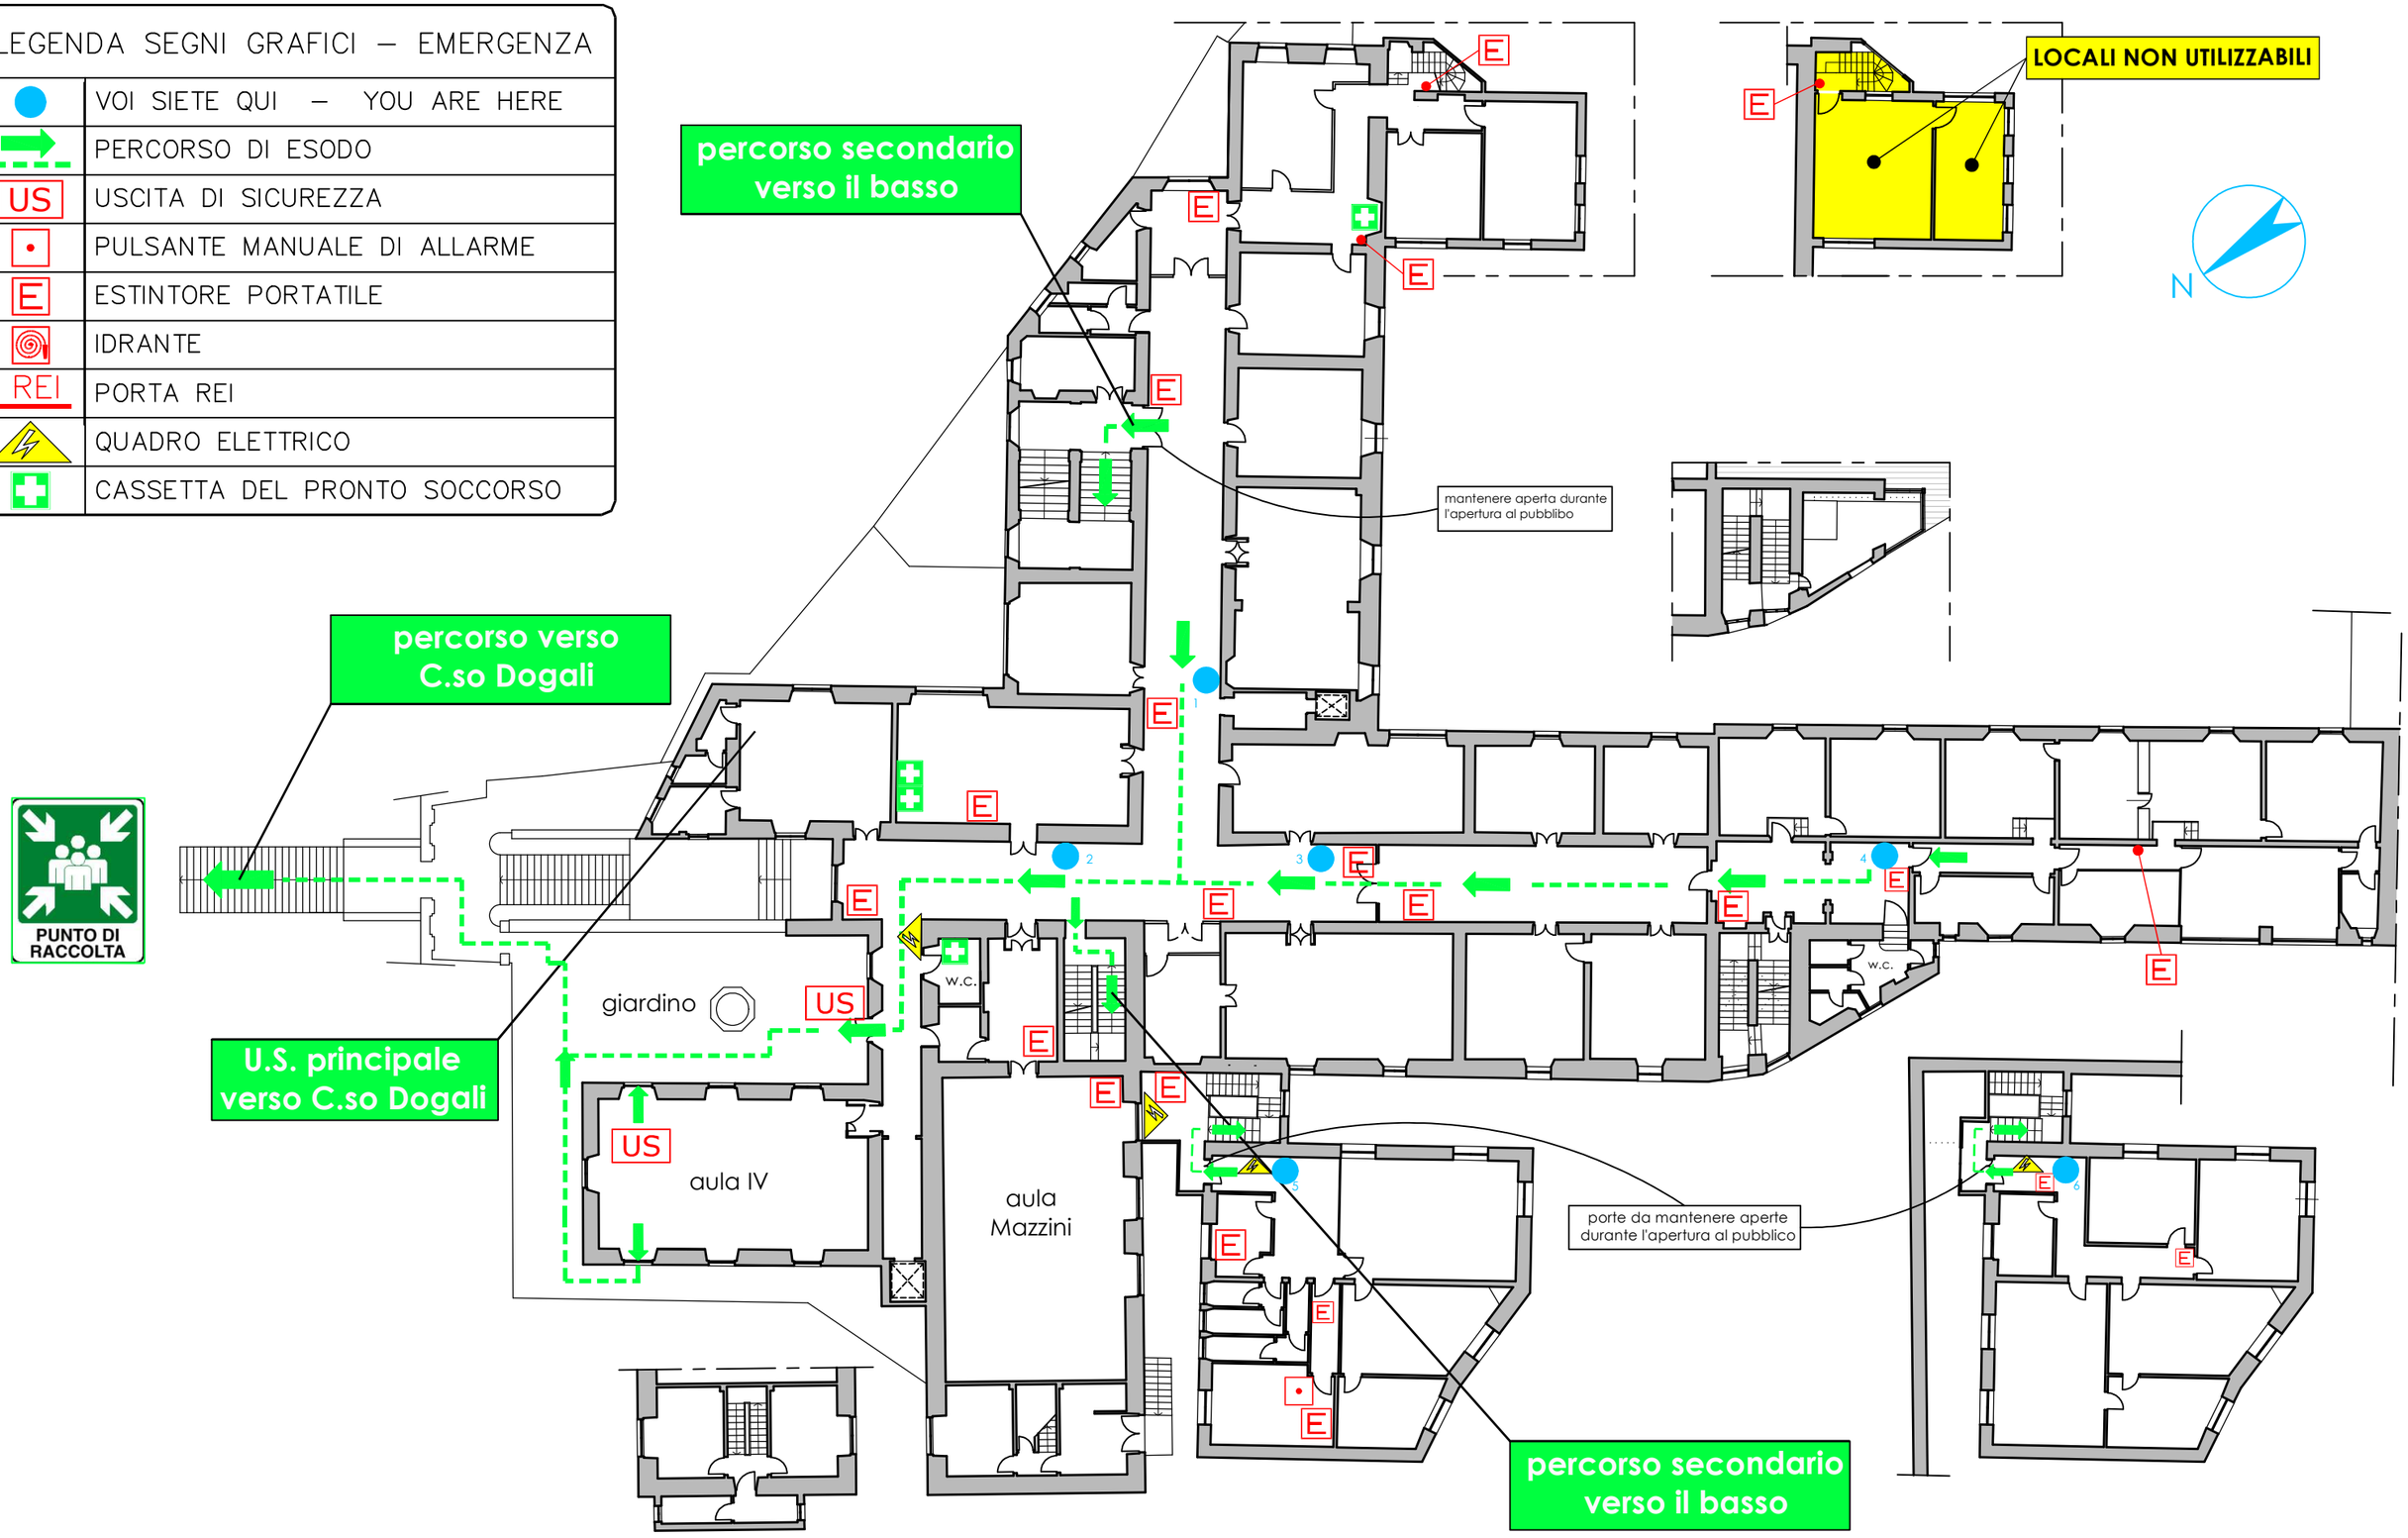
LEGENDA SEGNI GRAFICI – EMERGENZA	
●	VOI SIETE QUI – YOU ARE HERE
➡	PERCORSO DI ESODO
US	USCITA DI SICUREZZA
•	PULSANTE MANUALE DI ALLARME
E	ESTINTORE PORTATILE
	IDRANTE
REI	PORTA REI
	QUADRO ELETTRICO
	CASSETTA DEL PRONTO SOCCORSO