



UNIVERSITA' DEGLI STUDI DI GENOVA


Via Balbi, 6 - Palazzo Raggio

OGGETTO DELLA TAVOLA:
Percorsi di esodo - Piano terra
P.E. VSQ Generale

AGGIORNAMENTO DEL:
22 Marzo 2024
Settore Prevenzione Protezione e Gestione delle Emergenze

LEGENDA SEGNI GRAFICI - EMERGENZA

	VOI SIETE QUI
	PERCORSO DI ESODO PRINCIPALE
	PERCORSO DI ESODO SECONDARIO
	USCITA DI SICUREZZA
	PULSANTE MANUALE DI ALLARME
	ESTINTORE PORTATILE
	IDRANTE A MURO
	PORTA REI
	QUADRO ELETTRICO
	CASSETTA DEL PRONTO SOCCORSO

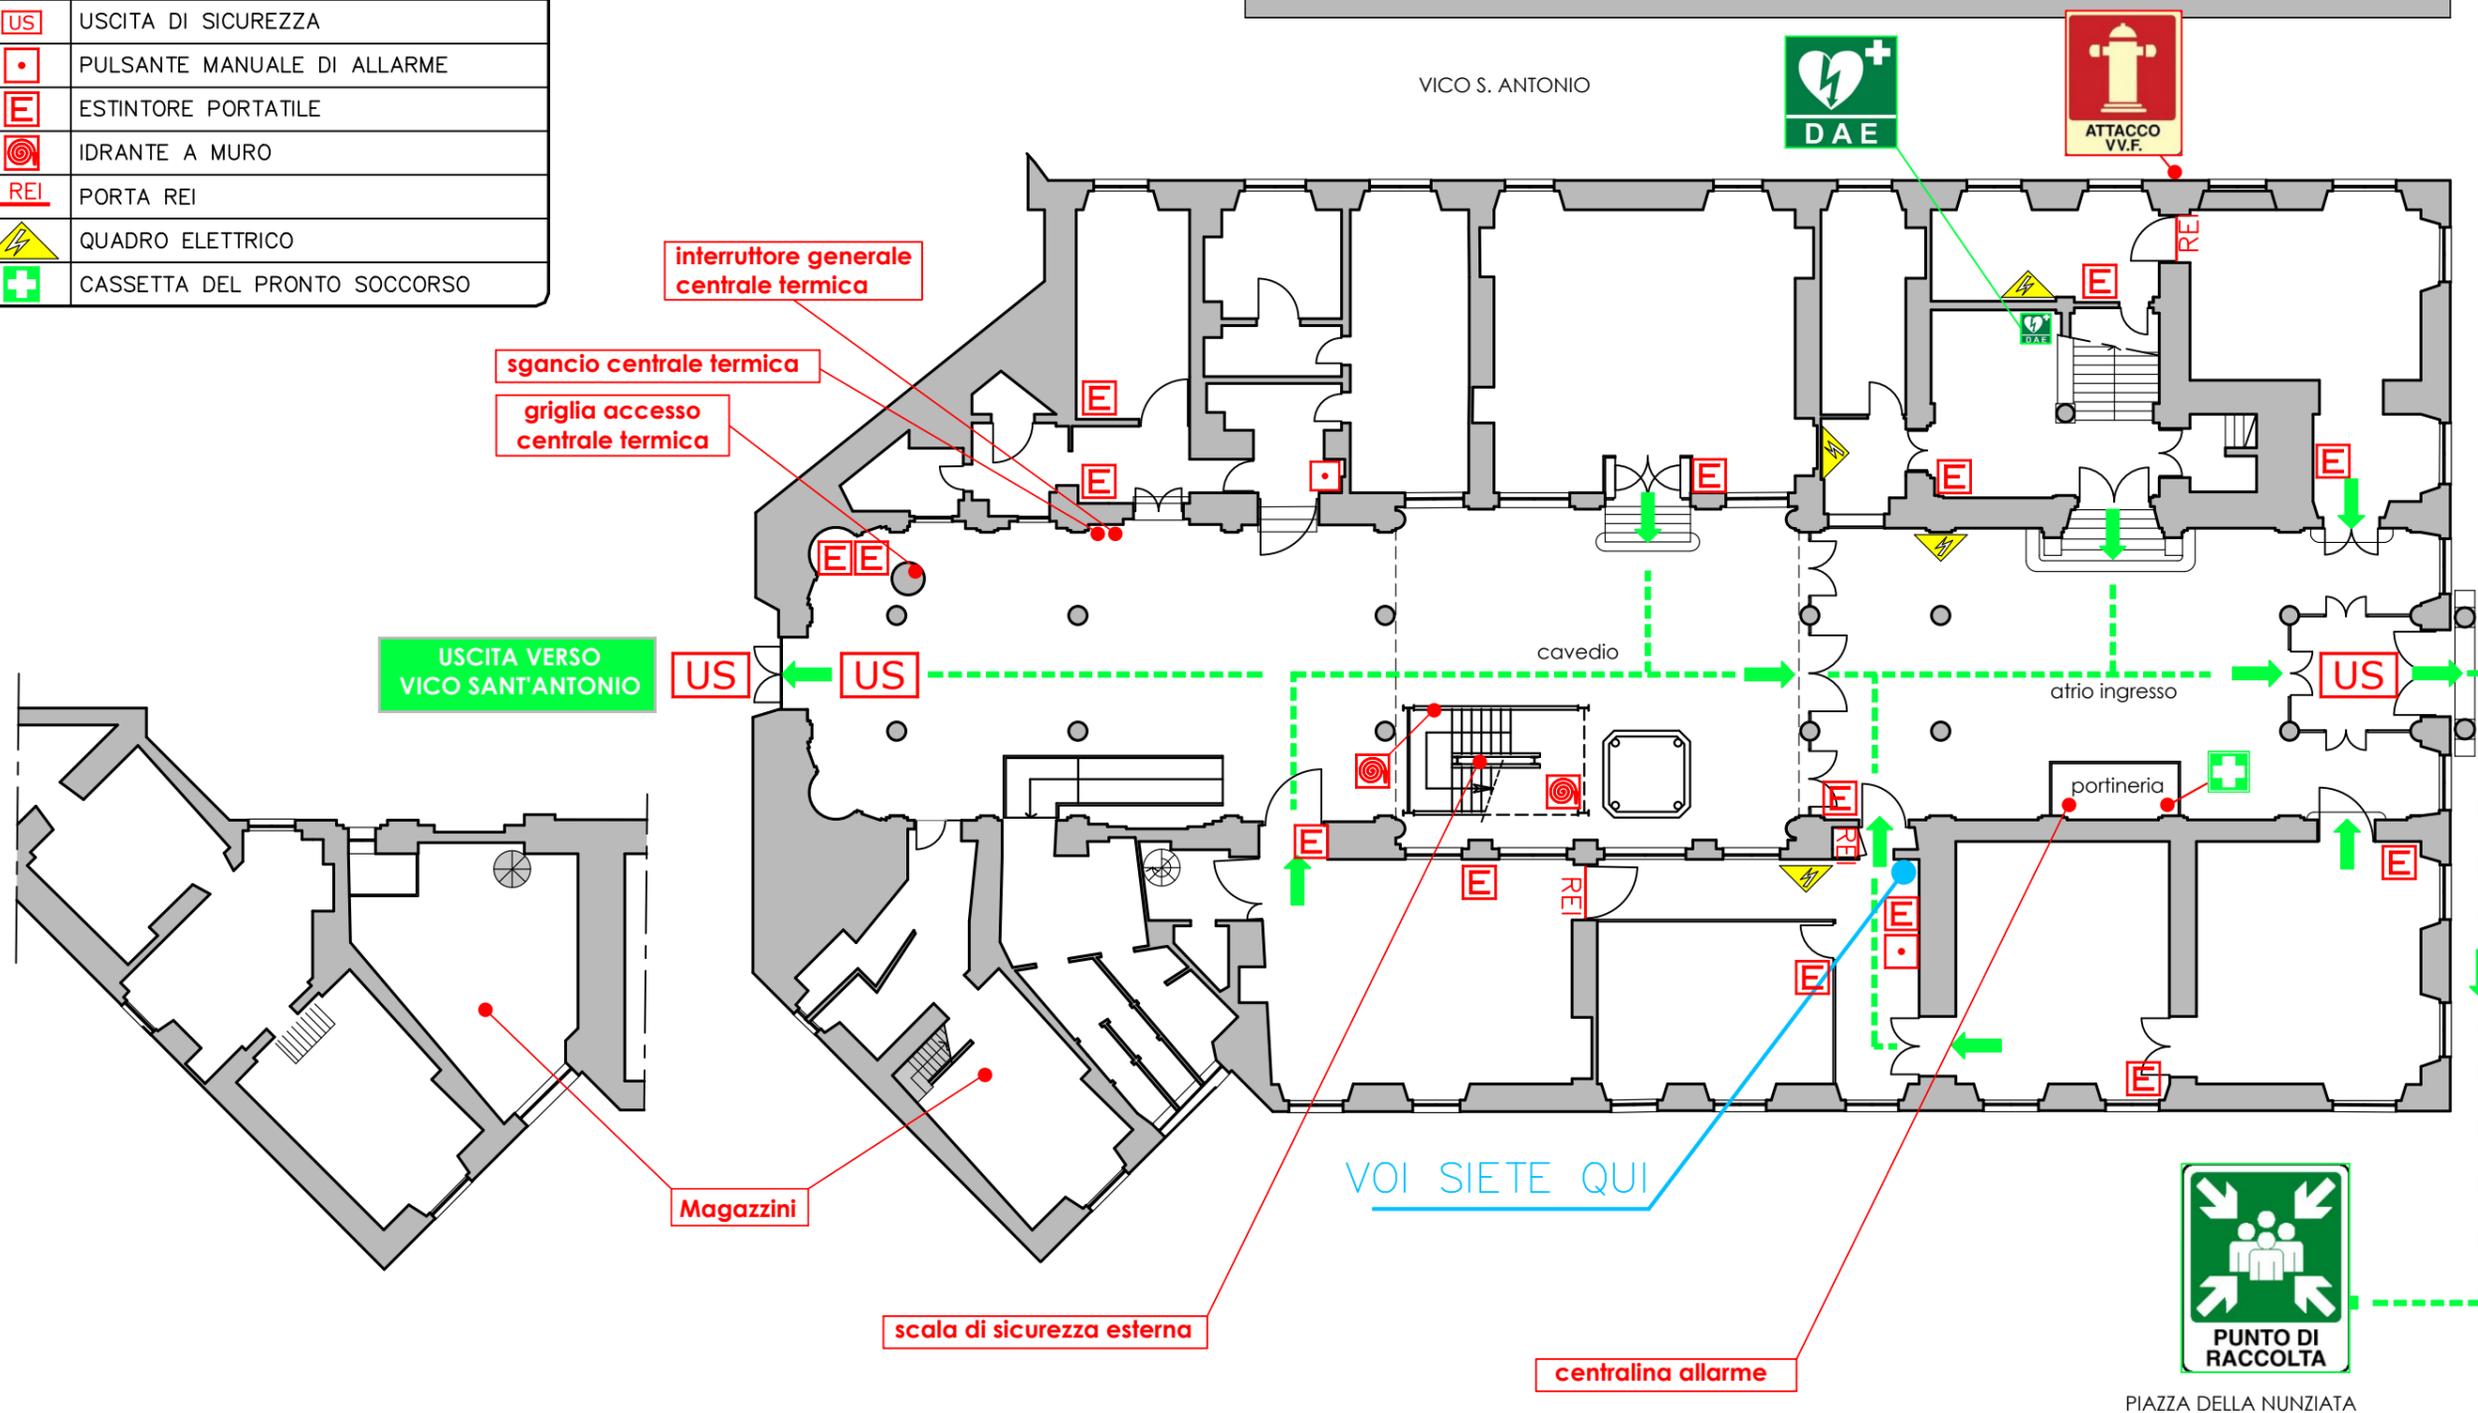

PIAZZA DELLA NUNZIATA