



UNIVERSITA' DEGLI STUDI DI GENOVA

Via Balbi, Civv. 22 -130 r


OGGETTO DELLA TAVOLA:
Percorsi d'esodo - Piano Terra
P.E. -VSQ Generale

AGGIORNAMENTO DEL:
01 Luglio 2025
Settore Prevenzione Protezione e Gestione delle Emergenze



VIA BALBI

VERSO PIAZZETTA S. CARLO

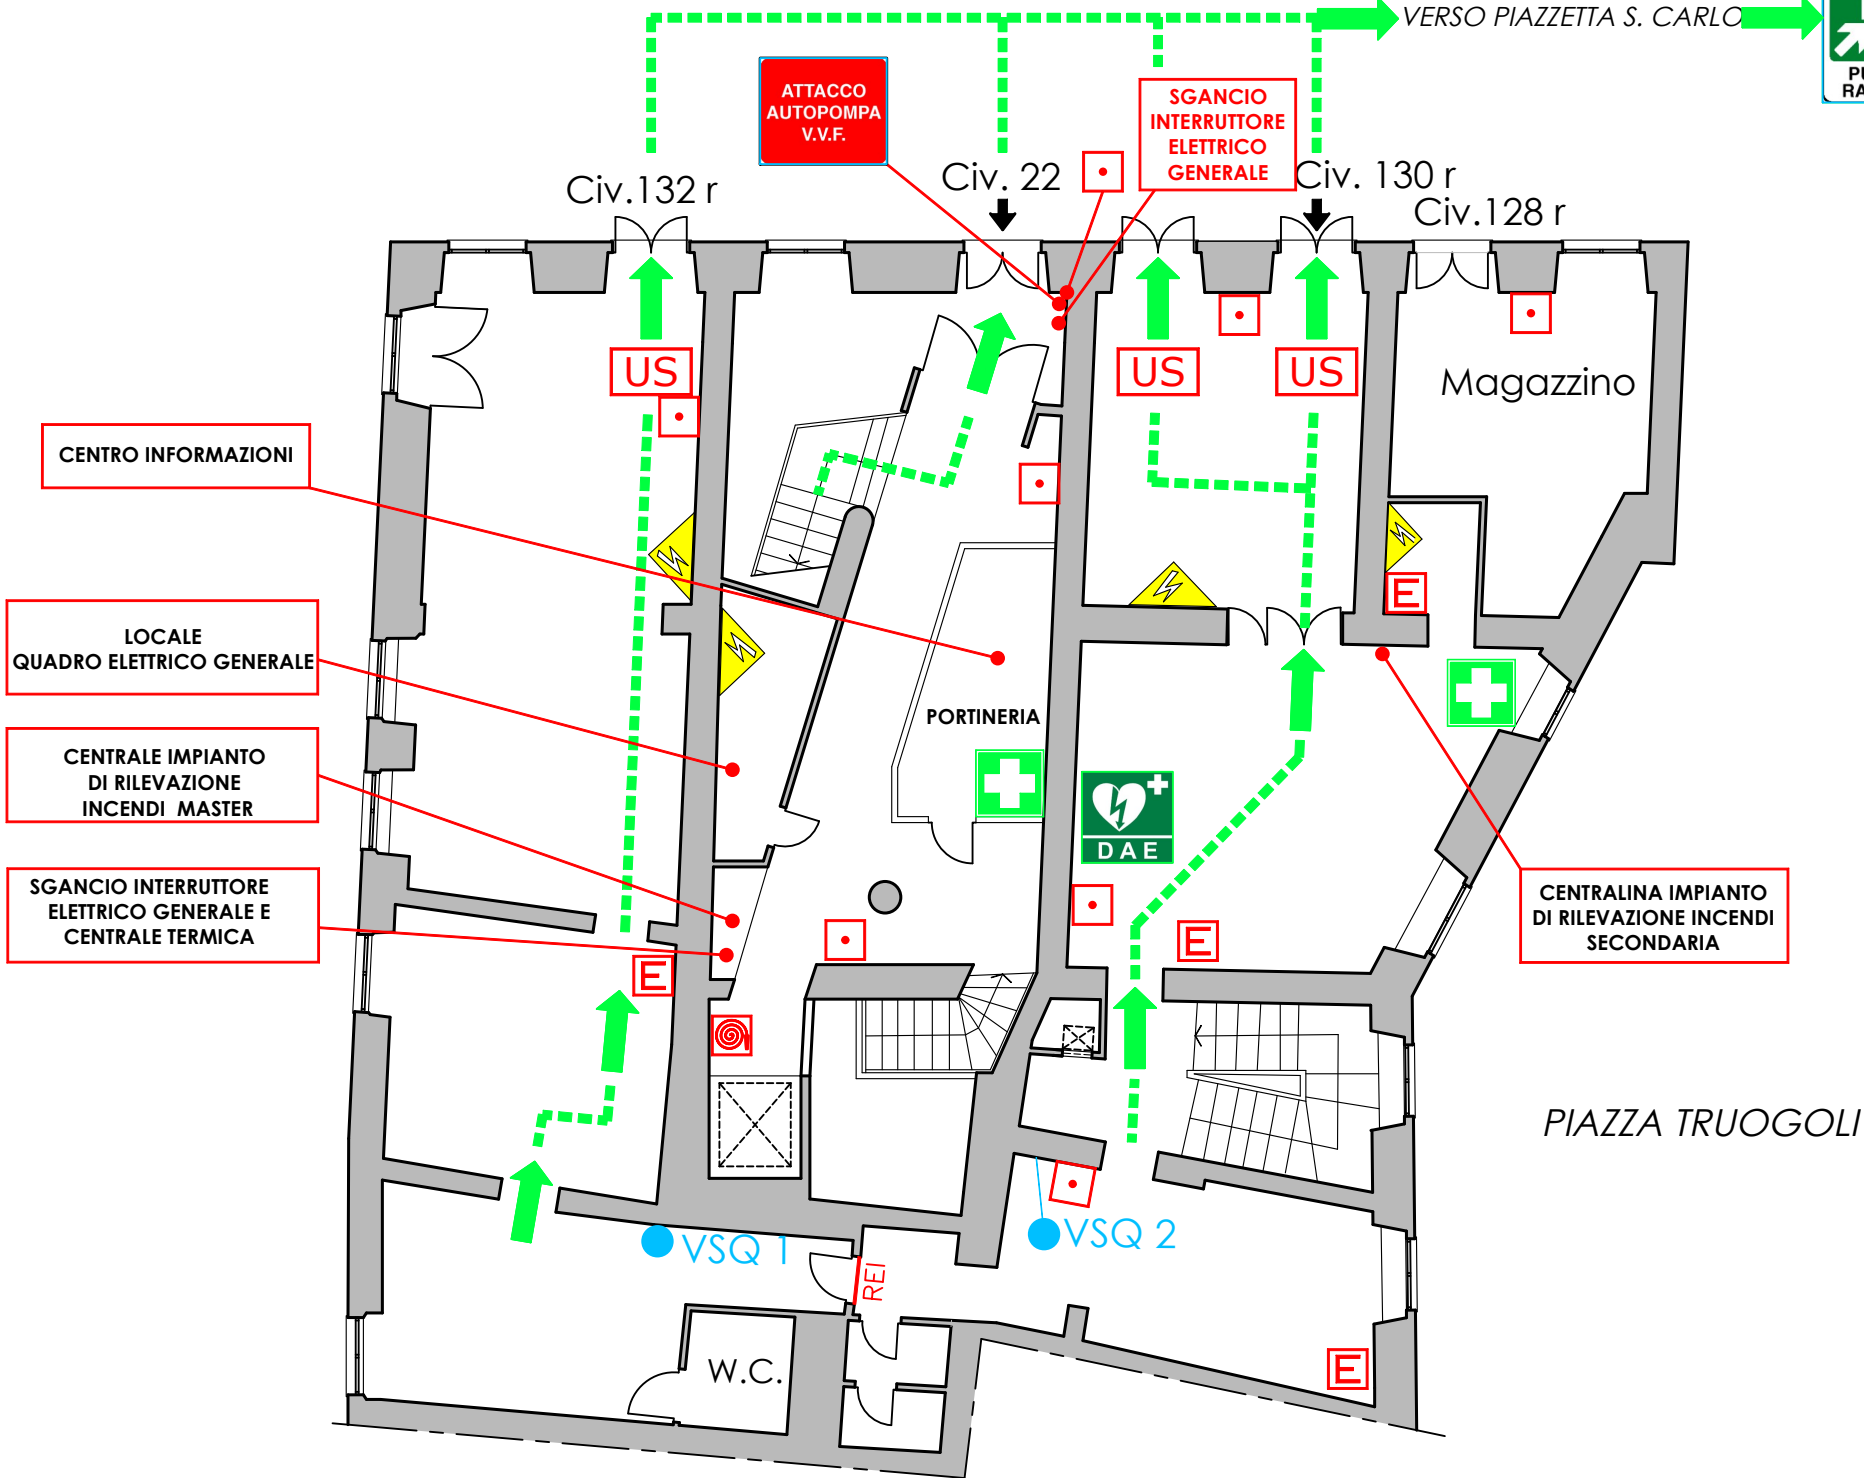

LEGENDA SEGNI GRAFICI – EMERGENZA

	VOI SIETE QUI – YOU ARE HERE
	PERCORSO DI ESODO
	USCITA DI SICUREZZA
	PULSANTE MANUALE DI ALLARME
	ESTINTORE PORTATILE
	IDRANTE A MURO
	PORTA REI
	QUADRO ELETTRICO
	CASSETTA DEL PRONTO SOCCORSO

