


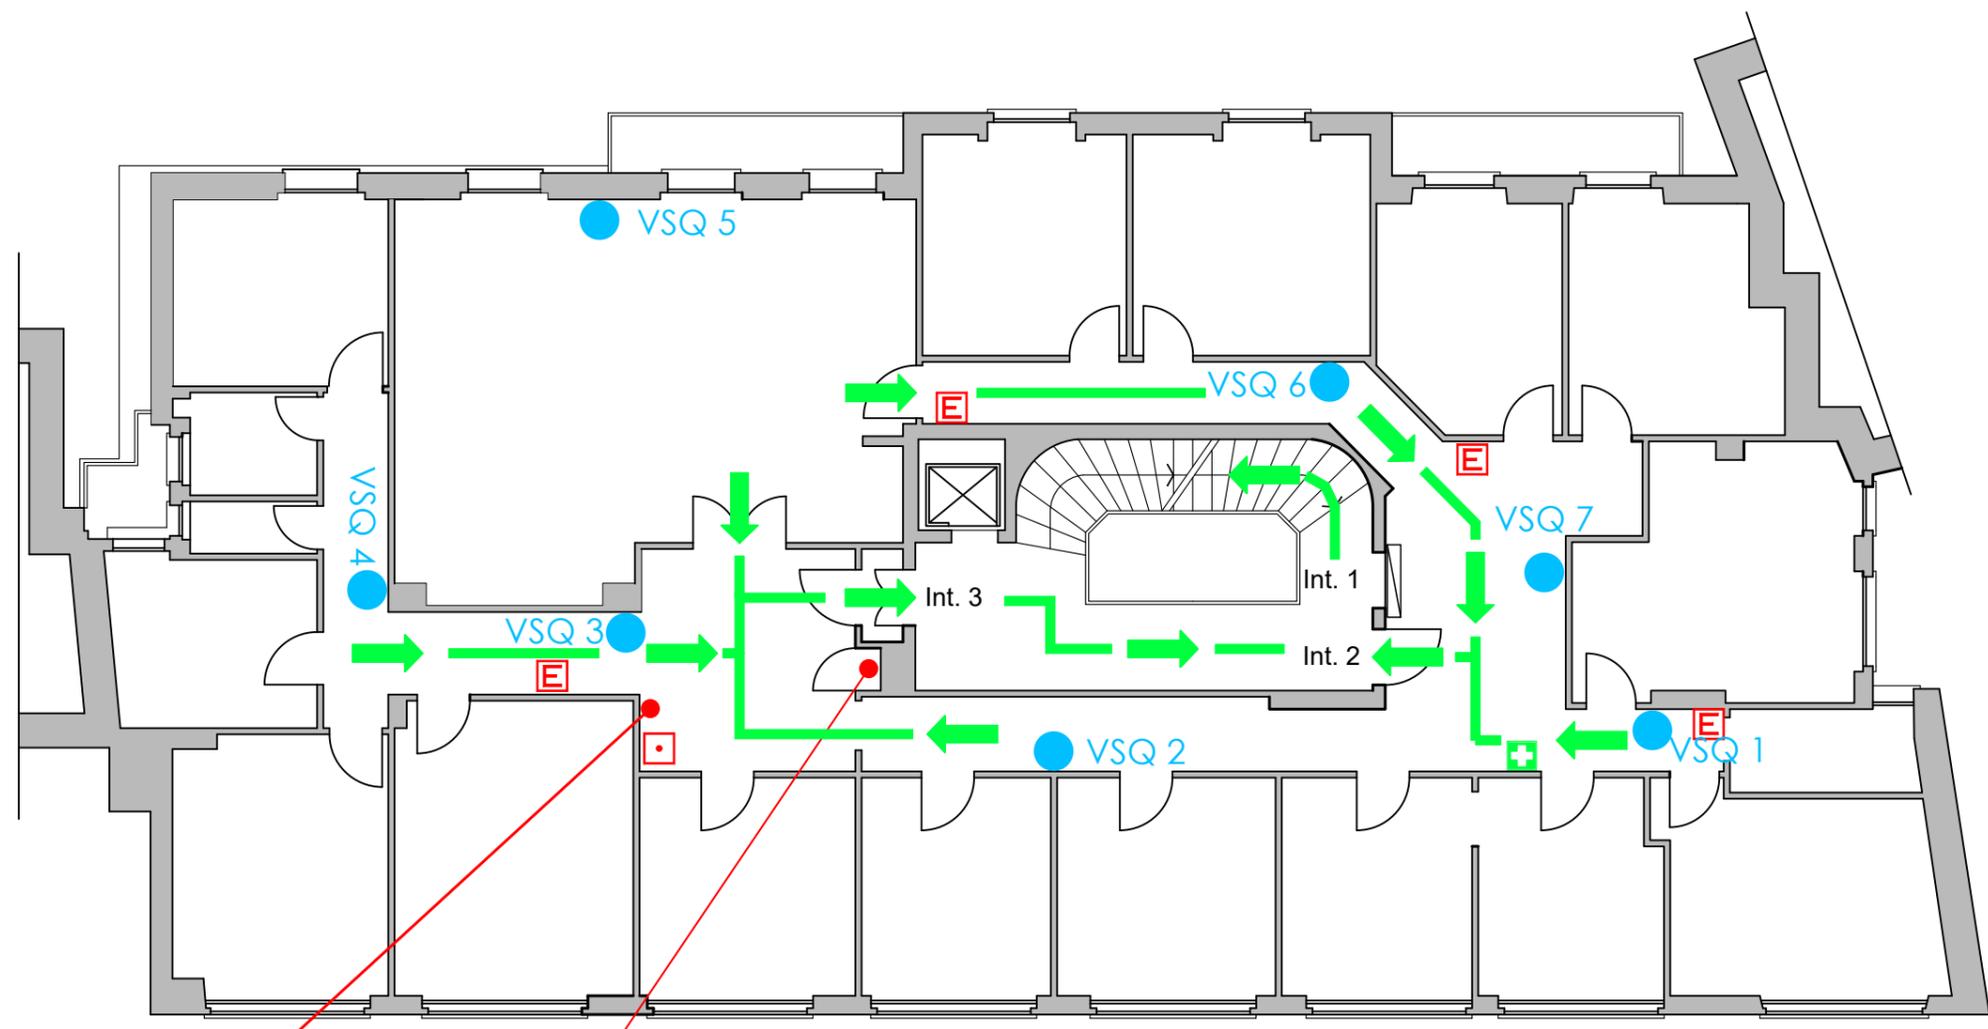

## LEGENDA SEGNI GRAFICI – EMERGENZA

	VOI SIETE QUI – YOU ARE HERE
	PERCORSO DI ESODO
	USCITA DI SICUREZZA
	PULSANTE MANUALE DI ALLARME
	ESTINTORE PORTATILE
	IDRANTE A MURO
	PORTA REI
	QUADRO ELETTRICO
	CASSETTA DEL PRONTO SOCCORSO



centralina master  
allarme antincendio

