



UNIVERSITA' DEGLI STUDI DI GENOVA

Via Balbi, 6 - Palazzo Raggio

OGGETTO DELLA TAVOLA:
Percorsi di esodo - Piano primo amm.
P.E. VSQ Generale


AGGIORNAMENTO DEL:
24/03/2024
Settore Prevenzione Protezione e Gestione delle Emergenze



VICO SANT' ANTONIO

scala di sicurezza esterna

percorso di esodo verso il basso

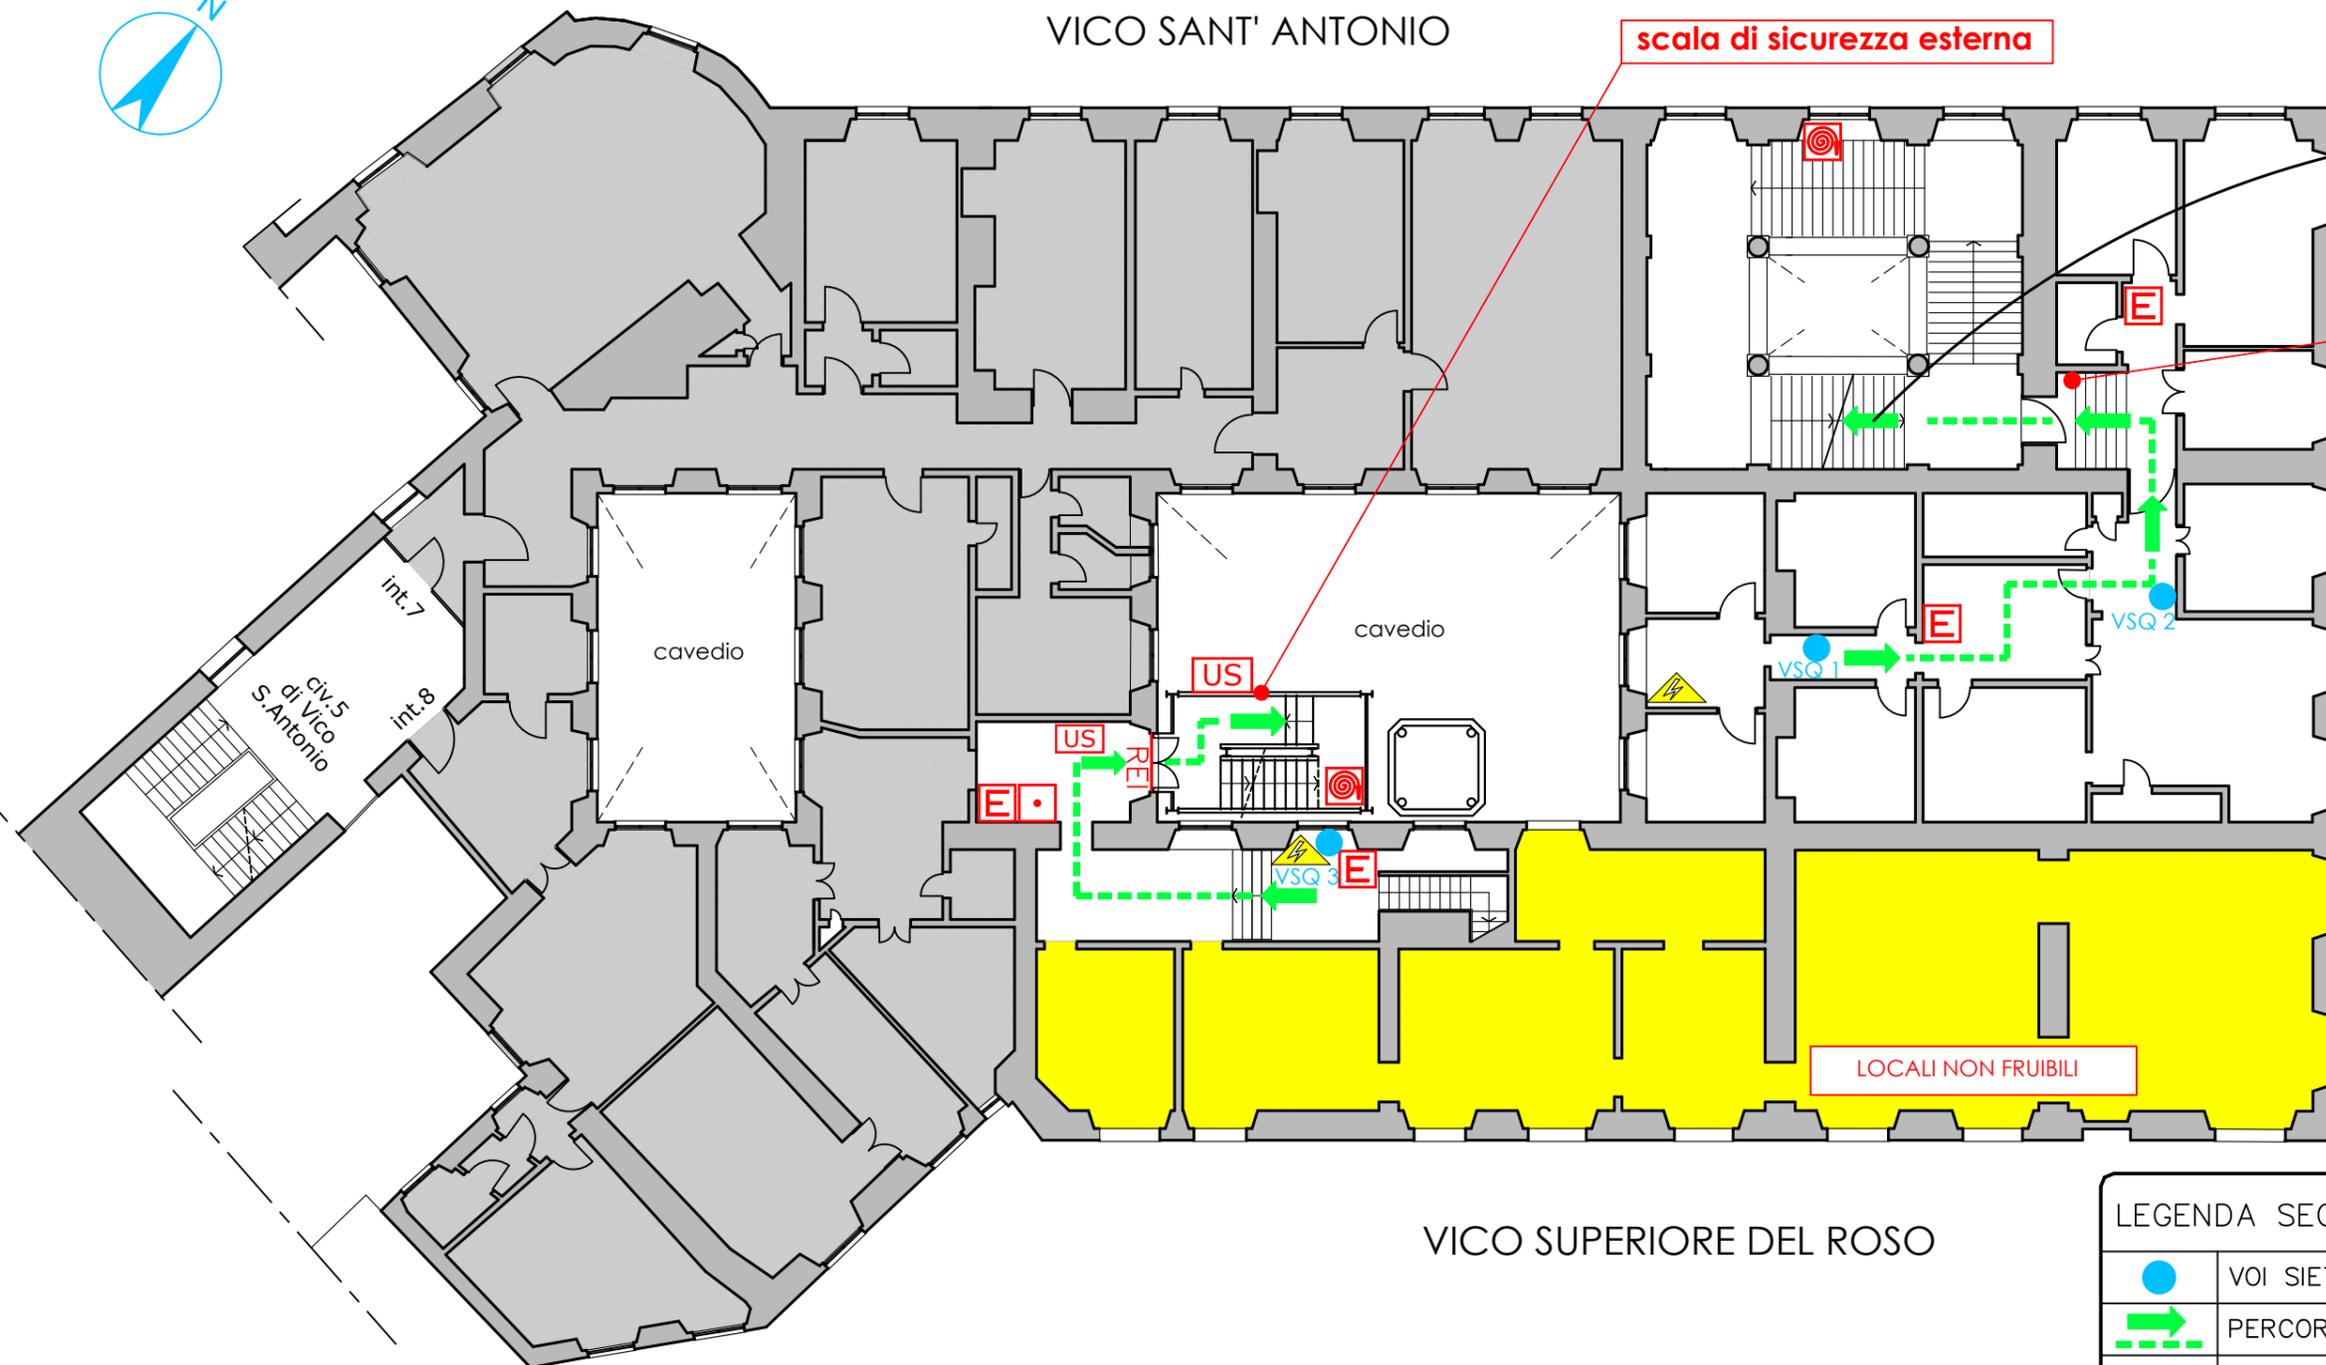

VIA BALBI

VICO SUPERIORE DEL ROSSO

LOCALI NON FRUIBILI

LEGENDA SEGNI GRAFICI – EMERGENZA

	VOI SIETE QUI
	PERCORSO DI ESODO
	USCITA DI SICUREZZA
	PULSANTE MANUALE DI ALLARME
	ESTINTORE PORTATILE
	IDRANTE A MURO
	PORTA REI
	QUADRO ELETTRICO
	CASSETTA DEL PRONTO SOCCORSO