



UNIVERSITA' DEGLI STUDI DI GENOVA

Piazza della Nunziata, 2

OGGETTO DELLA TAVOLA:
Percorsi di esodo
Piano Secondo Amm.
P.E. -VSQ Generale




AGGIORNAMENTO DEL:

15 Maggio 2025


Servizio Prevenzione, Protezione e gestione delle Emergenze

LEGENDA SEGNI GRAFICI – EMERGENZA

	VOI SIETE QUI
	PERCORSO DI ESODO
	USCITA DI SICUREZZA
	PULSANTE MANUALE DI ALLARME
	ESTINTORE PORTATILE
	PORTA REI
	QUADRO ELETTRICO
	CASSETTA DEL PRONTO SOCCORSO

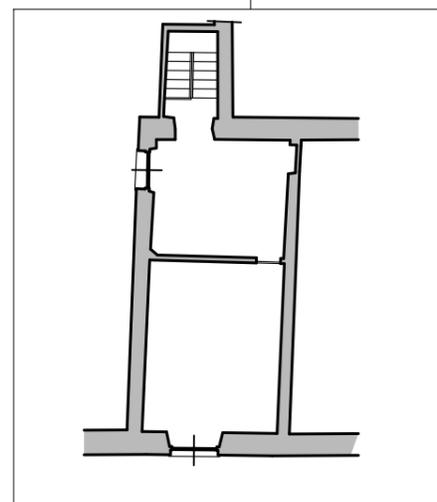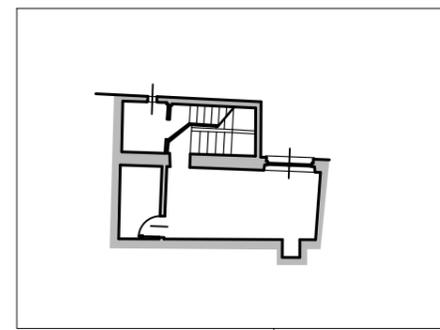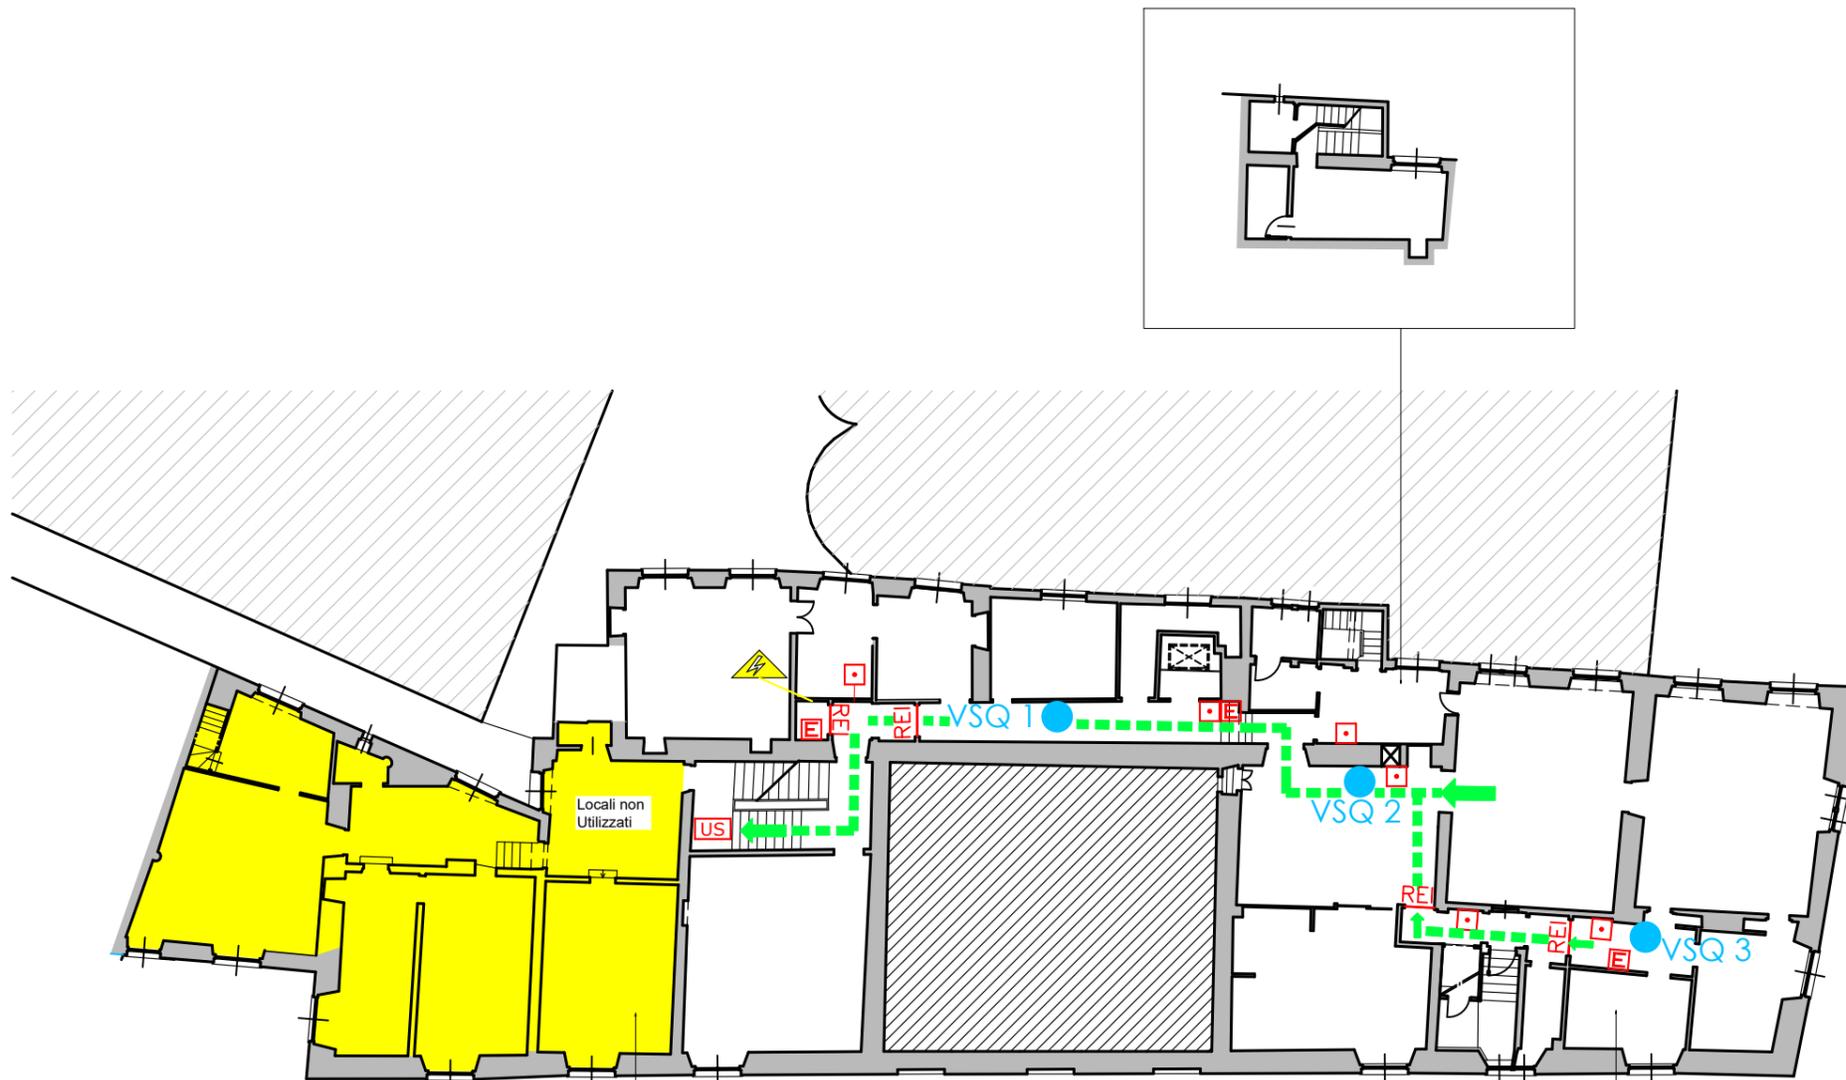

PIAZZA DELLA NUNZIATA

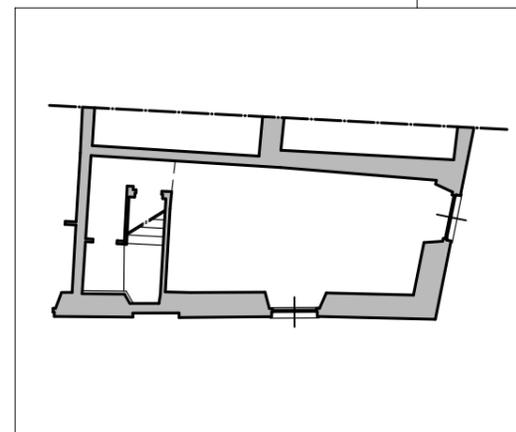

N