



UNIVERSITA' DEGLI STUDI DI GENOVA

V.le Benedetto XV, 3 - edif. 10 - (DIFAR)

OGGETTO DELLA TAVOLA:


Percorsi di esodo - Piano terzo

AGGIORNAMENTO DEL: 29/05/2024

Settore prevenzione protezione e gestione delle emergenze



C.so Europa

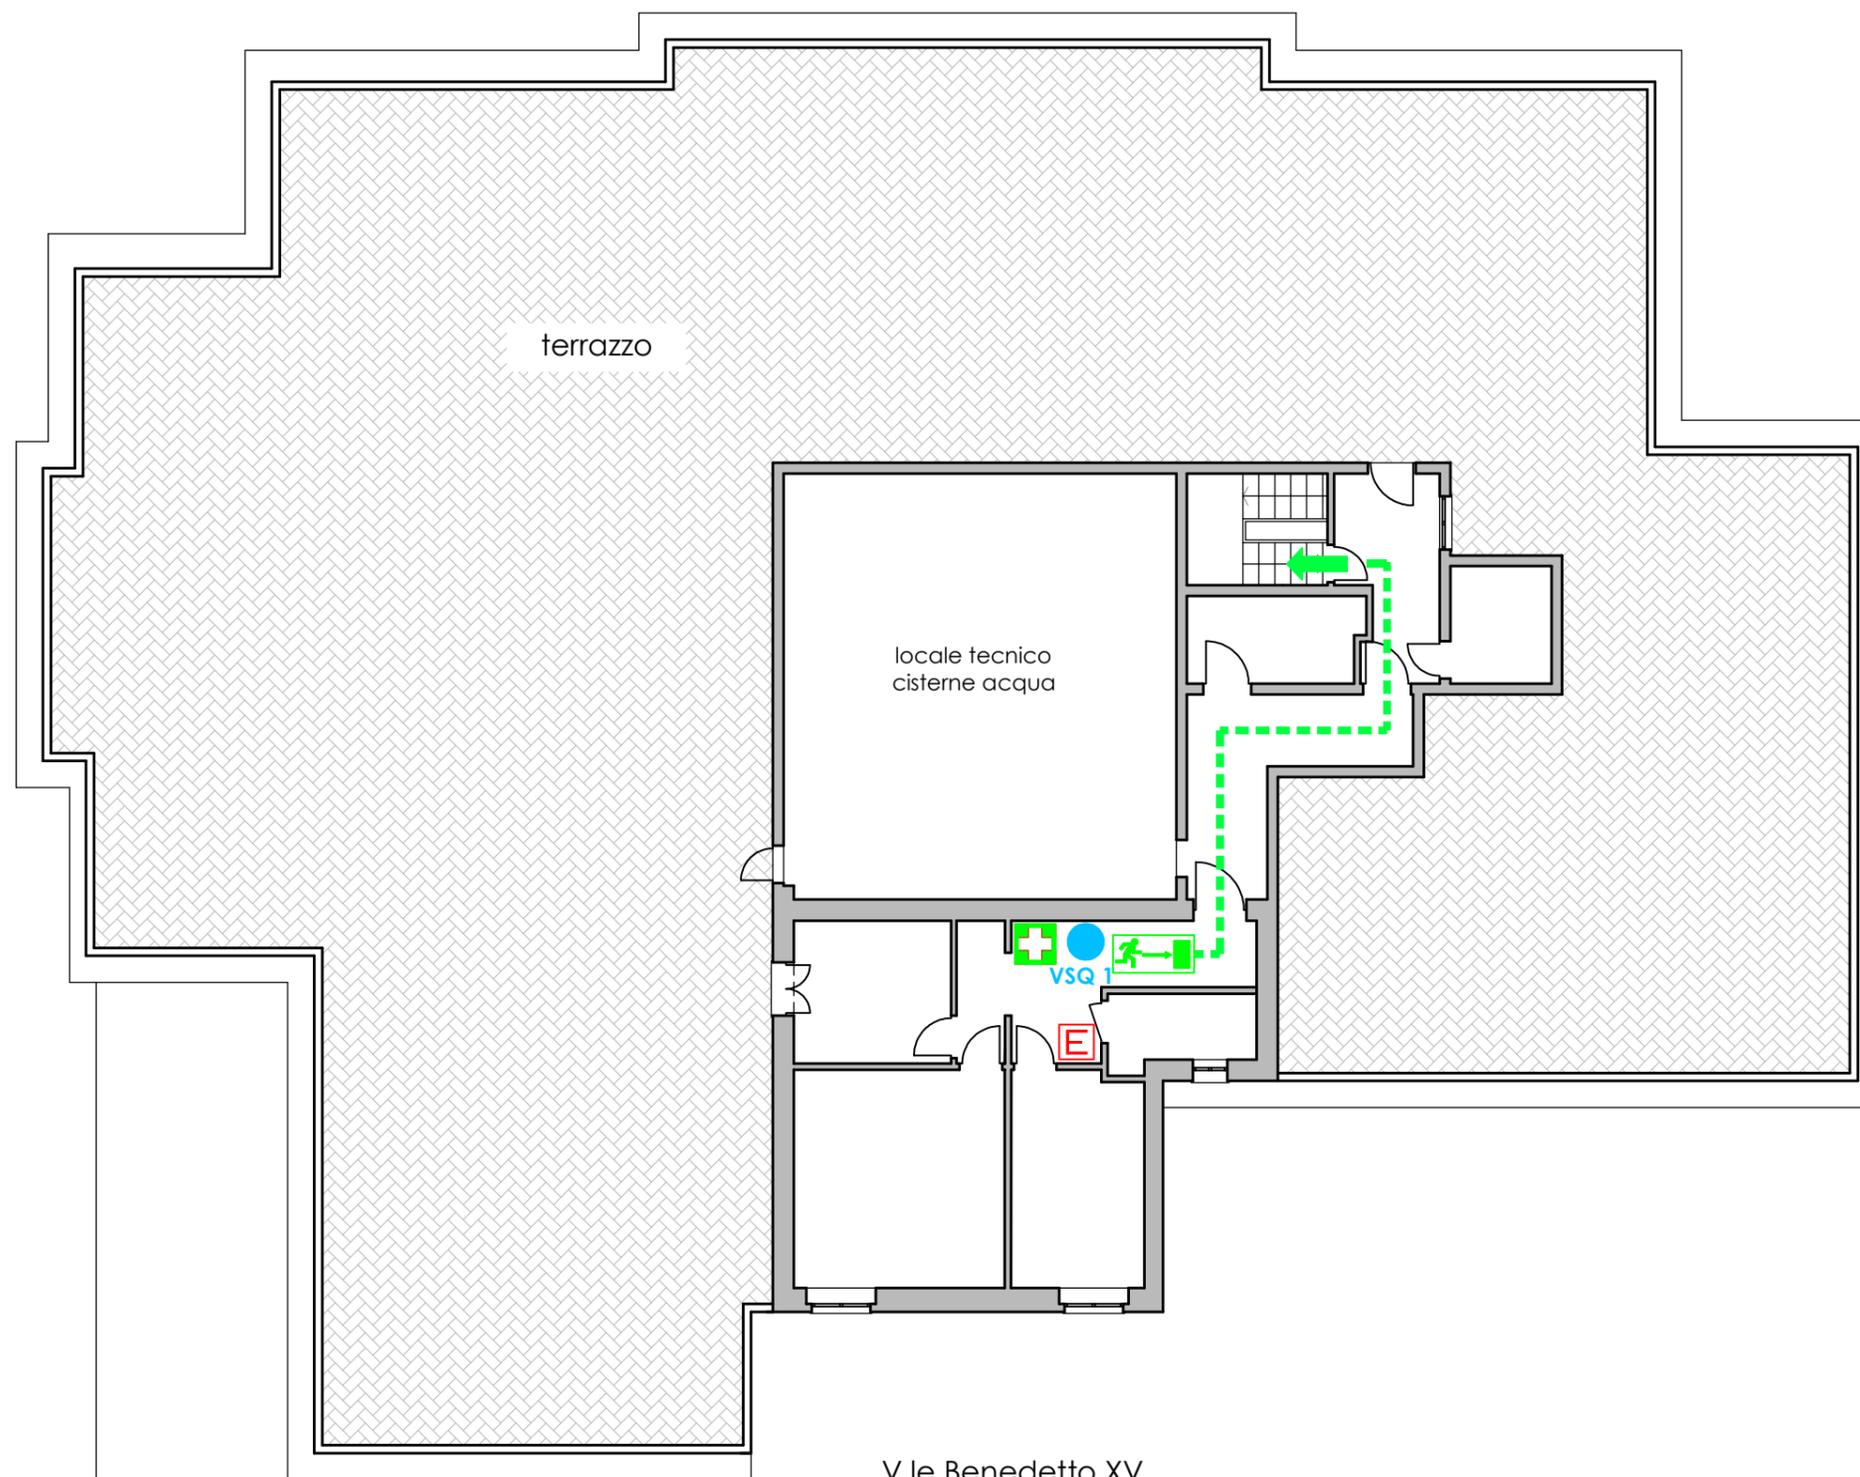

LEGENDA SEGNI GRAFICI - EMERGENZA

	VOI SIETE QUI
	PERCORSO DI ESODO
	USCITA DI SICUREZZA
	PULSANTE MANUALE DI ALLARME
	ESTINTORE PORTATILE
	IDRANTE A MURO CON TUBAZIONE FLESSIBILE E LANCIA
	PORTA A TENUTA DI FUMO RESISTENTE AL FUOCO
	QUADRO ELETTRICO
	CASSETTA DEL PRONTO SOCCORSO