Piani di Emergenza e Evacuazione

Edificio: Santa Croce / Piano quarto

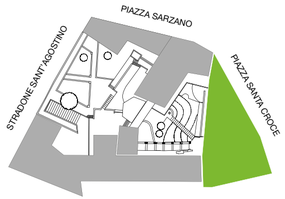

- Sant'Agostino
- Santa Croce
- Sarzano
- Palazzo del Vescovo
- Campanile

LEGENDA

- VOI SIETE QUI
- ATTACCO V.V.F.
- ALLARME ANTINCENDIO
- LANCIA ANTINCENDIO NASPO
- ESTINTORE
- LANCIA ANTINCENDIO IDRANTE
- CASSETTA PRIMO SOCCORSO
- PUNTO DI RITROVO
- QUADRO ELETTRICO
- US USCITA DI SICUREZZA
- VIA DI FUGA

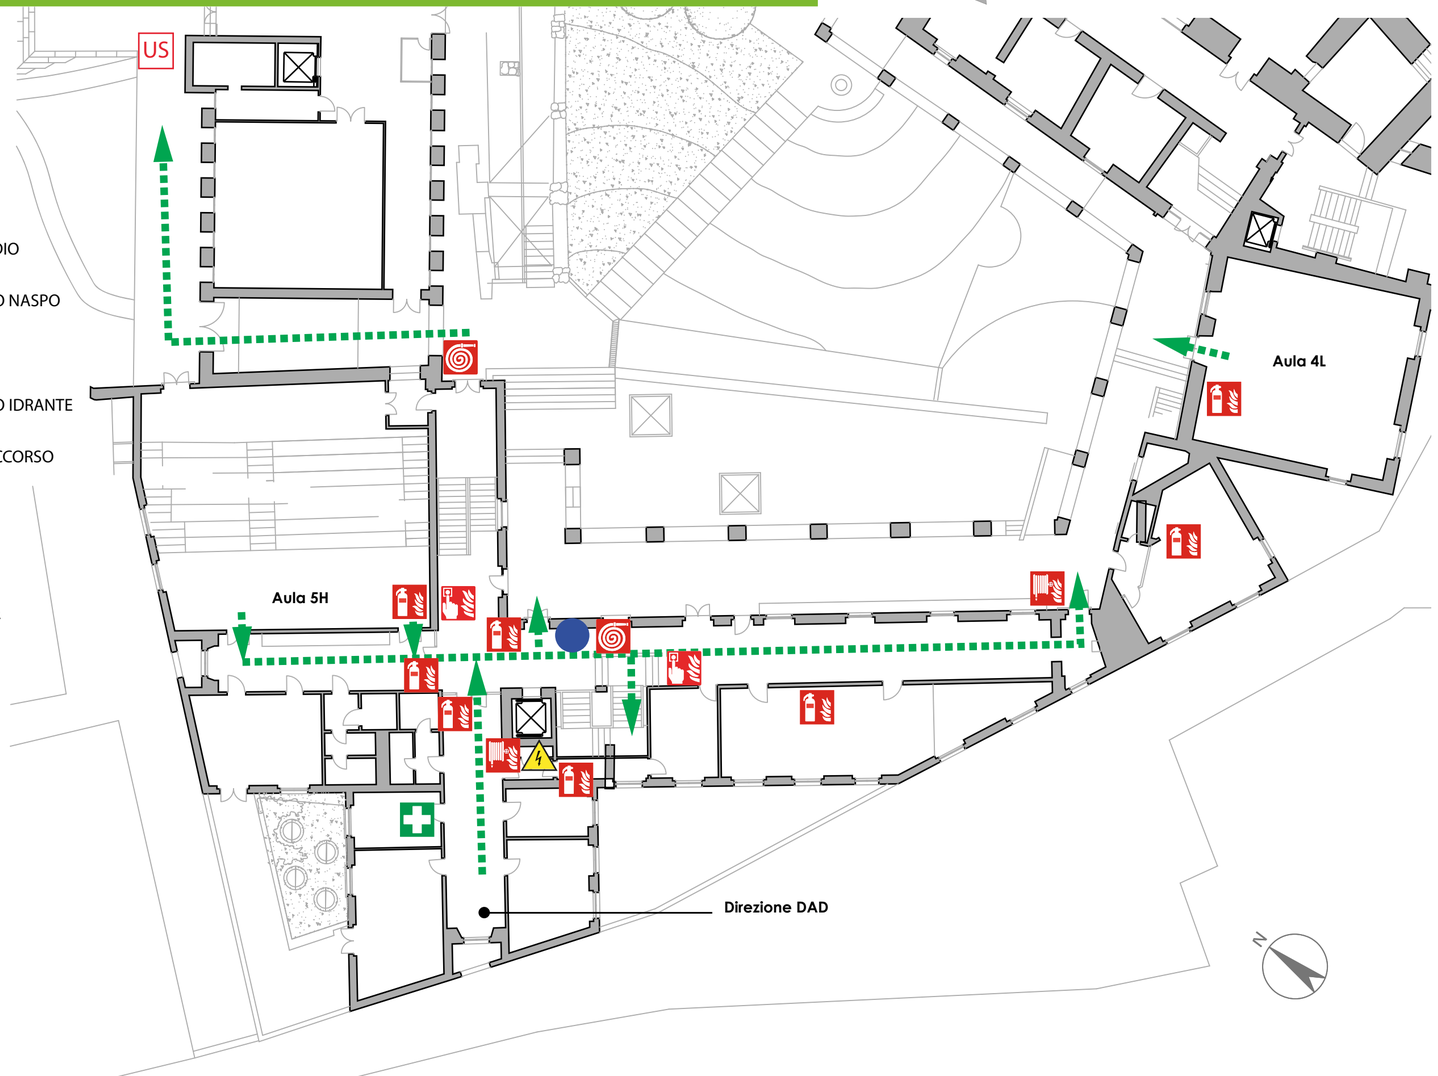

Università di Genova

Dipartimento Architettura e Design
Scuola Politecnica

NORME DI COMPORTAMENTO

MISURE PREVENTIVE

E' vietato fumare e usare fiamme libere nelle zone prescritte

E' vietato gettare nei cestini mozziconi di sigaretta

IN CASO DI EMERGENZA

1 - MANTENERE LA CALMA, NON FARSI PRENDERE DAL PANICO
2 - SEGUIRE LE ISTRUZIONI QUI RIPORTATE PER UN ESODO RAPIDO E ORDINATO

Numeri utili

1. Chiunque rilevi fatti anomali che possano far presumere un'incombente situazione di pericolo, che non possa essere prontamente eliminato con intervento diretto (es: uso di estintore portatile in caso di incendio), oppure in caso di **EMERGENZA SANITARIA**, deve immediatamente chiamare il numero telefonico:

n° Tel. 010-209 5904 (centro informazioni)
Numero Unico di Emergenza **112**

DAE

IN CASO DI EVACUAZIONE

E' VIETATO SERVIRSI DELL'ASCENSORE

E' VIETATO CORRERE SPINGERE O URLARE

PERSONALE, STUDENTI E VISITATORI OSPITI

Abbandonare rapidamente i locali seguendo i cartelli indicatori in conformità delle istruzioni impartite dal personale incaricato

Portarsi con ordine all'esterno dell'edificio raggiungendo i punti di raccolta

Il personale non in grado di muoversi autonomamente attenda con calma l'arrivo dei soccorritori incaricati

MEZZI DI SPEGNIMENTO

Estintori portatili a polvere o CO2

Idranti ad acqua (da non usare sugli impianti elettrici)

E' VIETATO IN OGNI CASO PRENDERE INIZIATIVE DI ALCUN GENERE, QUESTE POTREBBERO COMPROMETTERE LA VOSTRA E L'ALTRUI INCOLUMITA'