



UNIVERSITA' DEGLI STUDI DI GENOVA


Via Balbi, Civ. 22

OGGETTO DELLA TAVOLA:  
Percorsi di esodo-Piano Terzo  
P.E. - VSQ Generale

AGGIORNAMENTO DEL:

01 Luglio 2025

Servizio Prevenzione Protezione e Gestione delle Emergenze

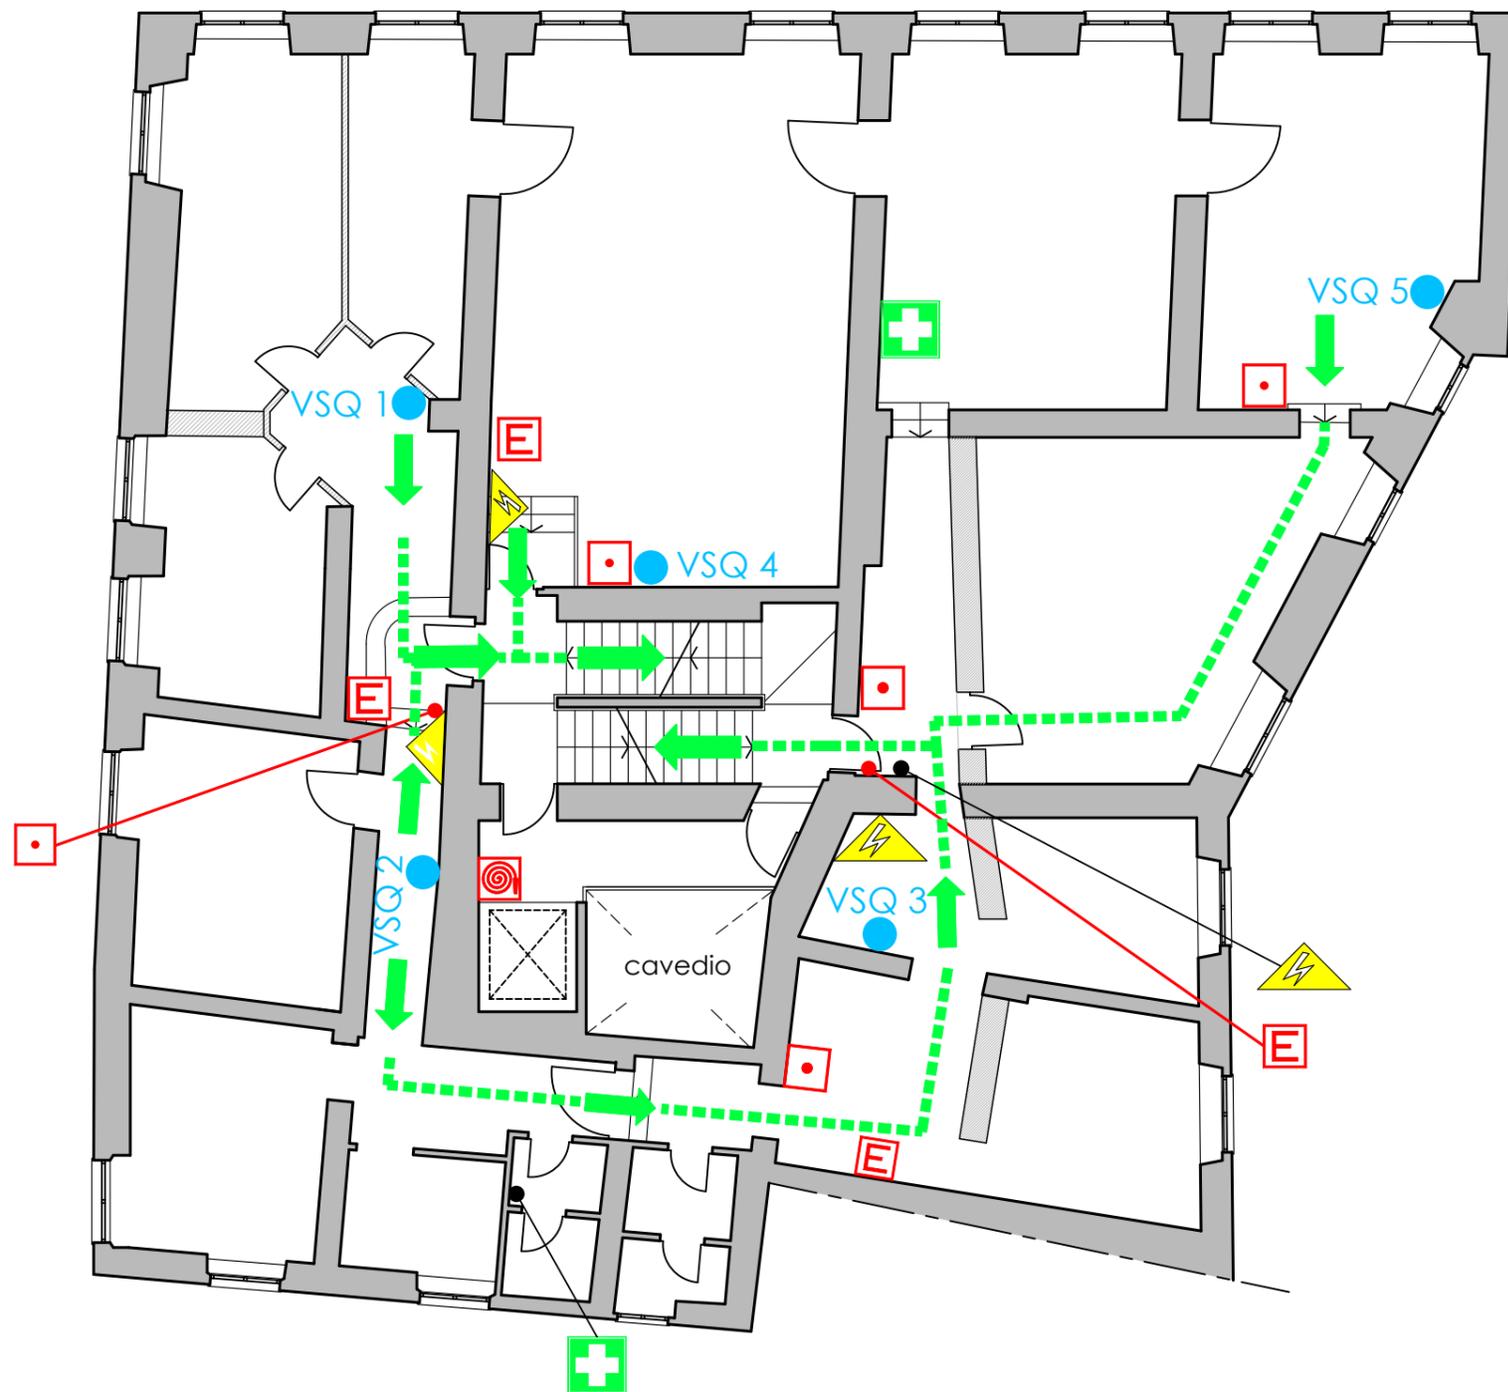

LEGENDA SEGNI GRAFICI – EMERGENZA

	VOI SIETE QUI – YOU ARE HERE
	PERCORSO DI ESODO
	USCITA DI SICUREZZA
	PULSANTE MANUALE DI ALLARME
	ESTINTORE PORTATILE
	IDRANTE A MURO
	PORTA REI
	QUADRO ELETTRICO
	CASSETTA DEL PRONTO SOCCORSO

