UNIVERSITA' DEGLI STUDI DI GENOVA

Via Balbi, Civ. 22

OGGETTO DELLA TAVOLA:

Percorsi di esodo-Piano Quarto
P.E. - VSQ Generale

AGGIORNAMENTO DEL:

01 Luglio 2025

Servizio Prevenzione Protezione e Gestione dlle Emergenze

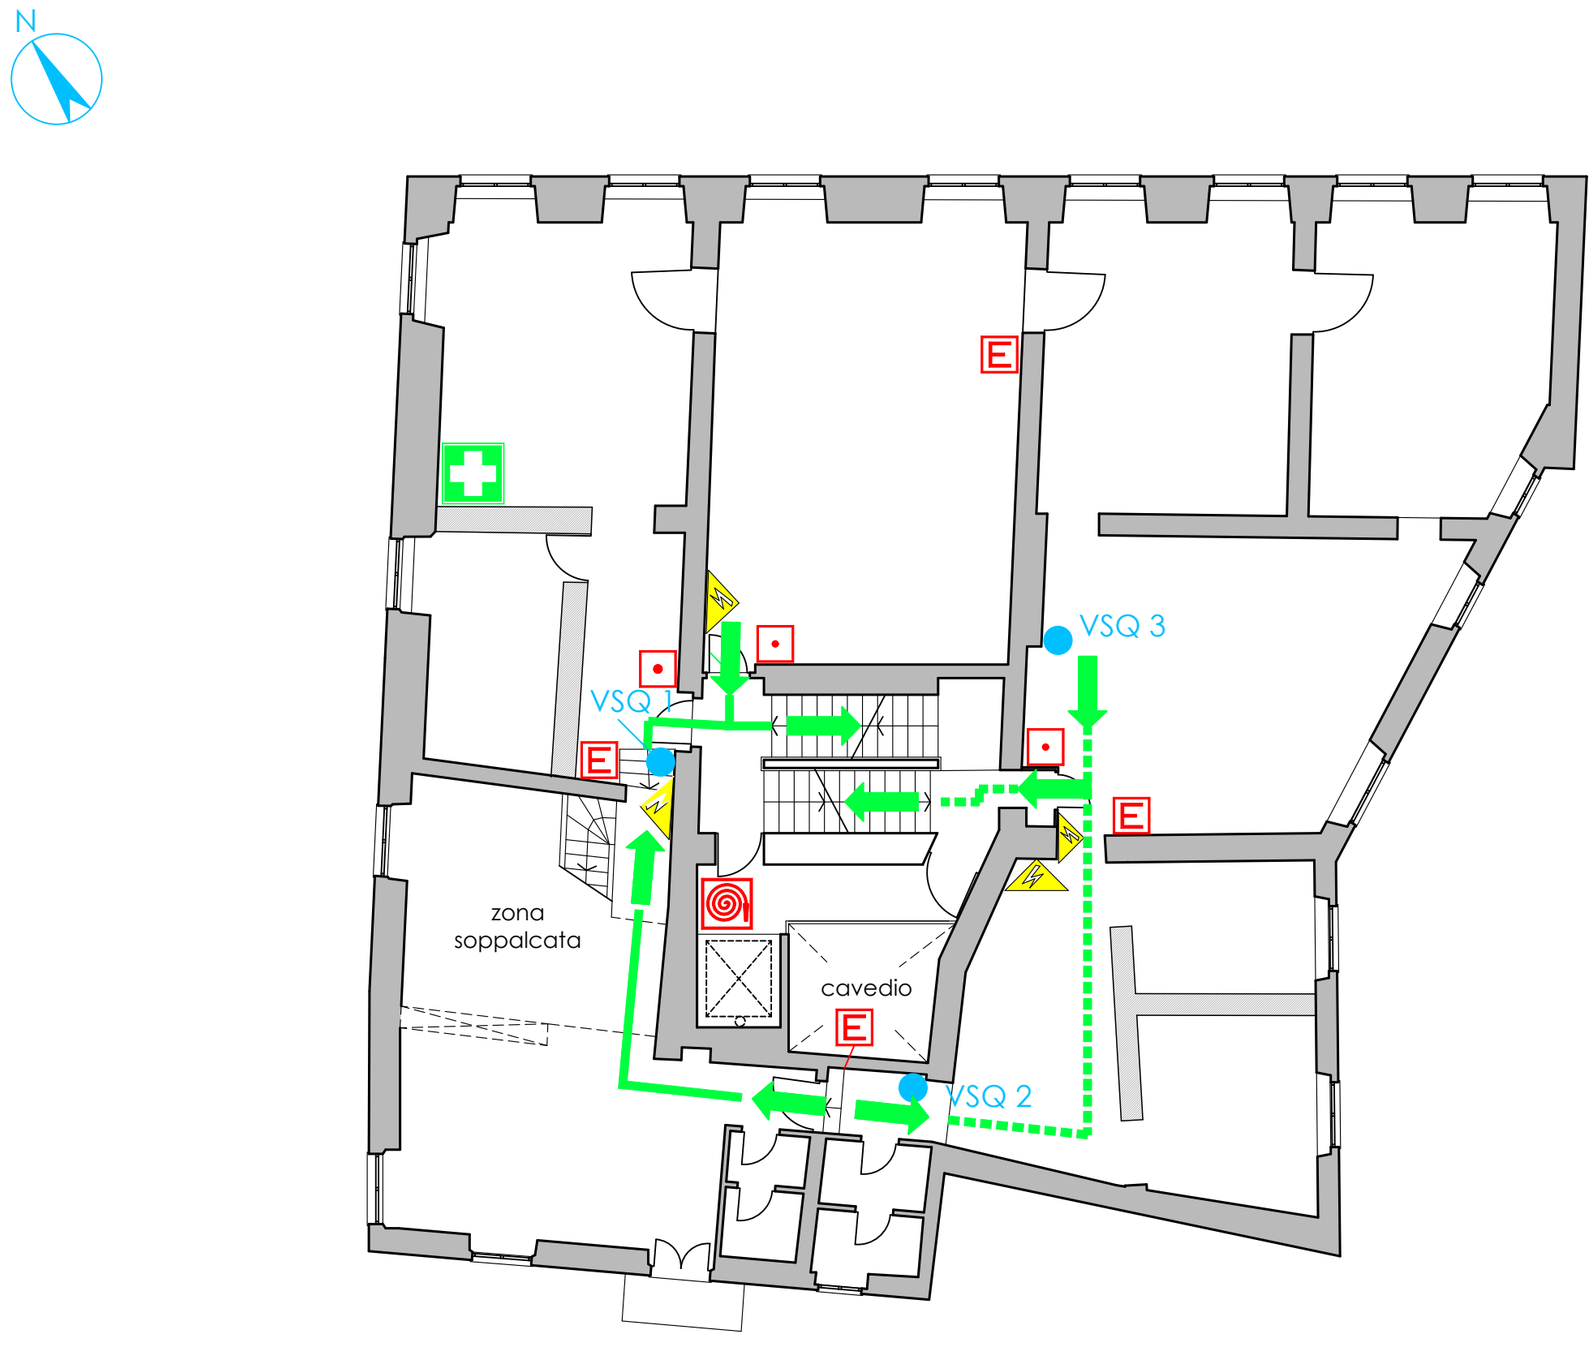
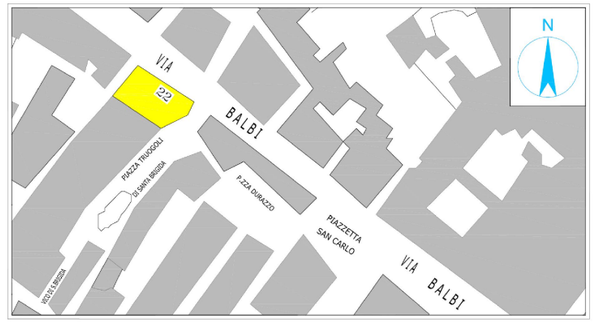
LEGENDA SEGNI GRAFICI – EMERGENZA	
	VOI SIETE QUI – YOU ARE HERE
	PERCORSO DI ESODO PRINCIPALE
	PERCORSO DI ESODO SECONDARIO
US	USCITA DI SICUREZZA
	PULSANTE MANUALE DI ALLARME
E	ESTINTORE PORTATILE
	IDRANTE A MURO
REI	PORTA REI
	QUADRO ELETTRICO
	CASSETTA DEL PRONTO SOCCORSO