UNIVERSITA' DEGLI STUDI DI GENOVA

Via Balbi, 30

OGGETTO DELLA TAVOLA:

Percorsi di esodo - Piano Sesto
P.E. VSQ Generale

AGGIORNAMENTO DEL:

20/06/2024

Servizio Prevenzione Protezione e Gestione delle Emergenze
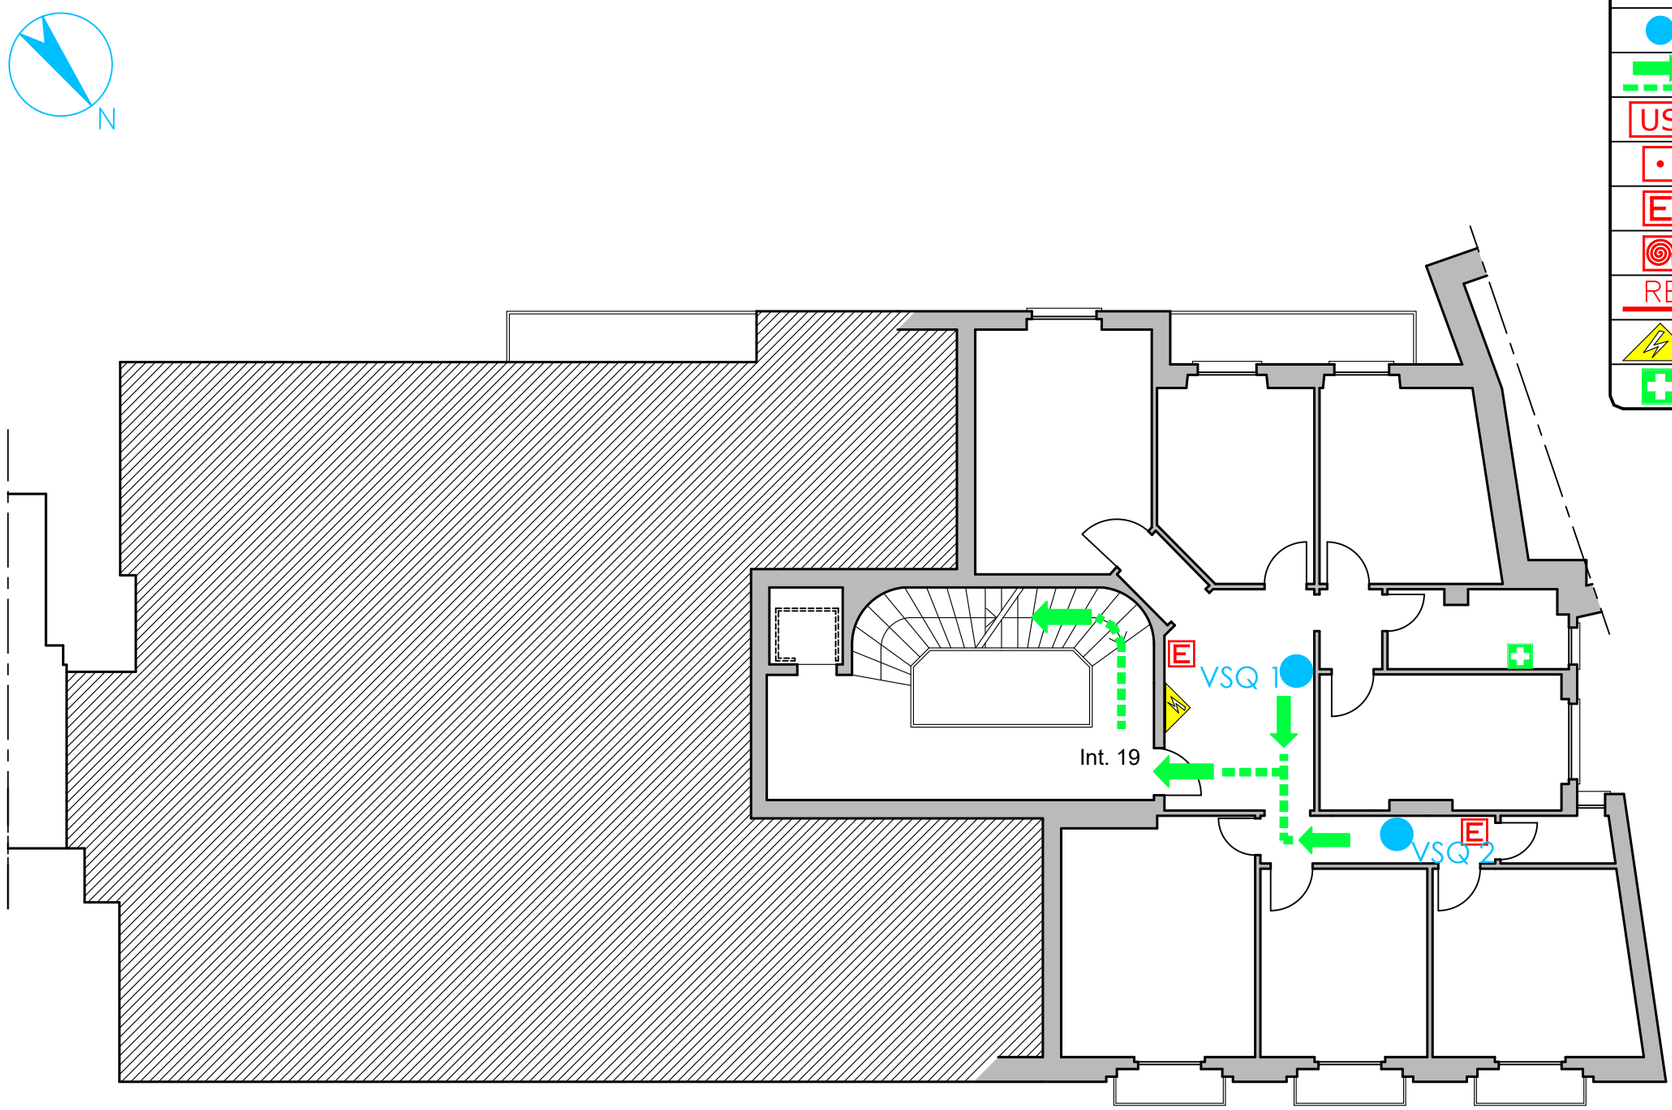
LEGENDA SEGNI GRAFICI – EMERGENZA	
	VOI SIETE QUI – YOU ARE HERE
	PERCORSO DI ESODO
US	USCITA DI SICUREZZA
	PULSANTE MANUALE DI ALLARME
E	ESTINTORE PORTATILE
	IDRANTE A MURO
REI	PORTA REI
	QUADRO ELETTRICO
	CASSETTA DEL PRONTO SOCCORSO