


Percorsi di esodo-Piano Quarto Amm.
P.E. - VSQ Generale

01 Luglio 2025

Servizio Prevenzione Protezione e Gestione delle Emergenze

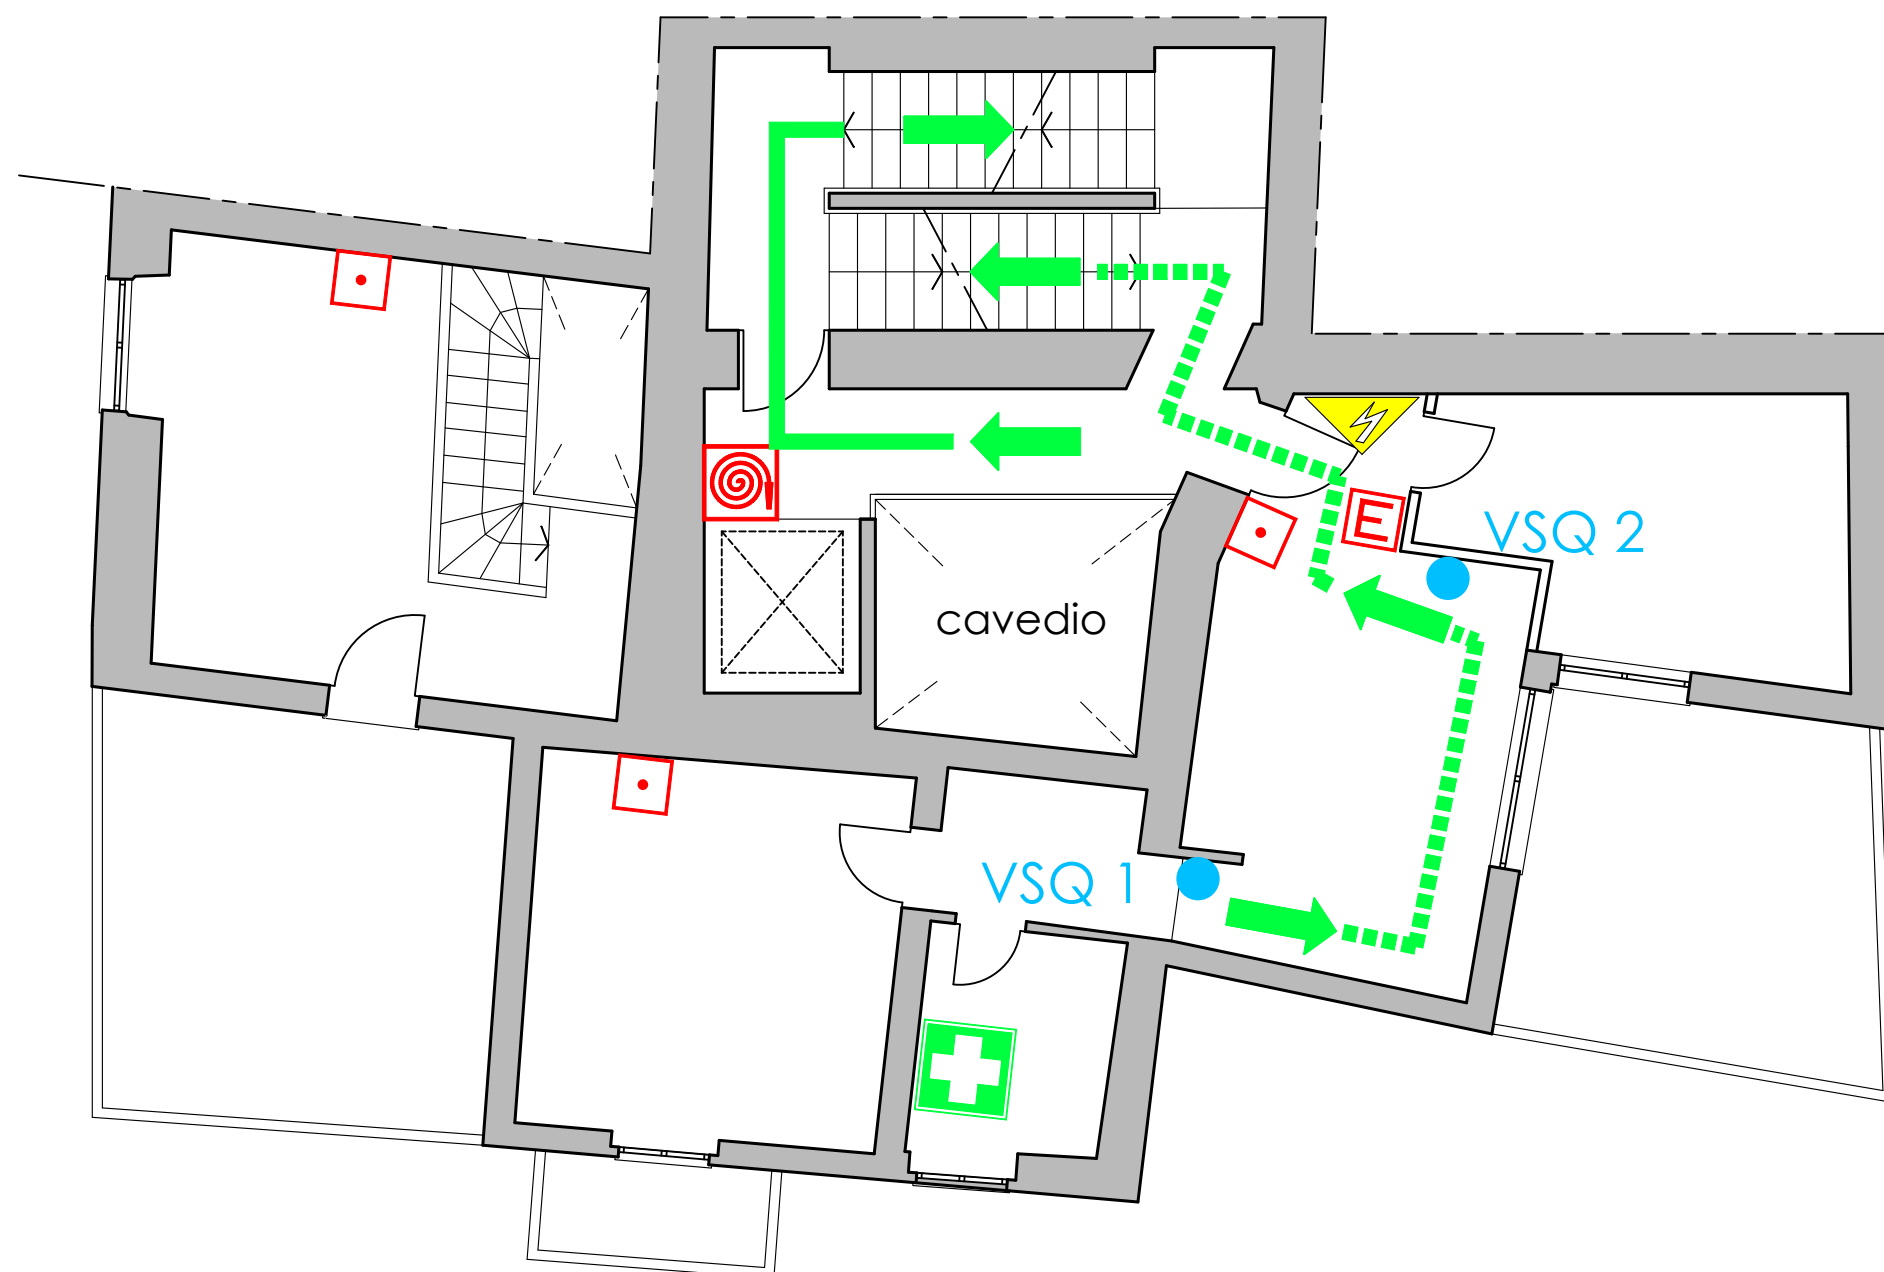

	VOI SIETE QUI — YOU ARE HERE
	PERCORSO DI ESODO PRINCIPALE
	PERCORSO DI ESODO SECONDARIO
	USCITA DI SICUREZZA
	PULSANTE MANUALE DI ALLARME
	ESTINTORE PORTATILE
	IDRANTE A MURO
	PORTA REI
	QUADRO ELETTRICO
	CASSETTA DEL PRONTO SOCCORSO

