
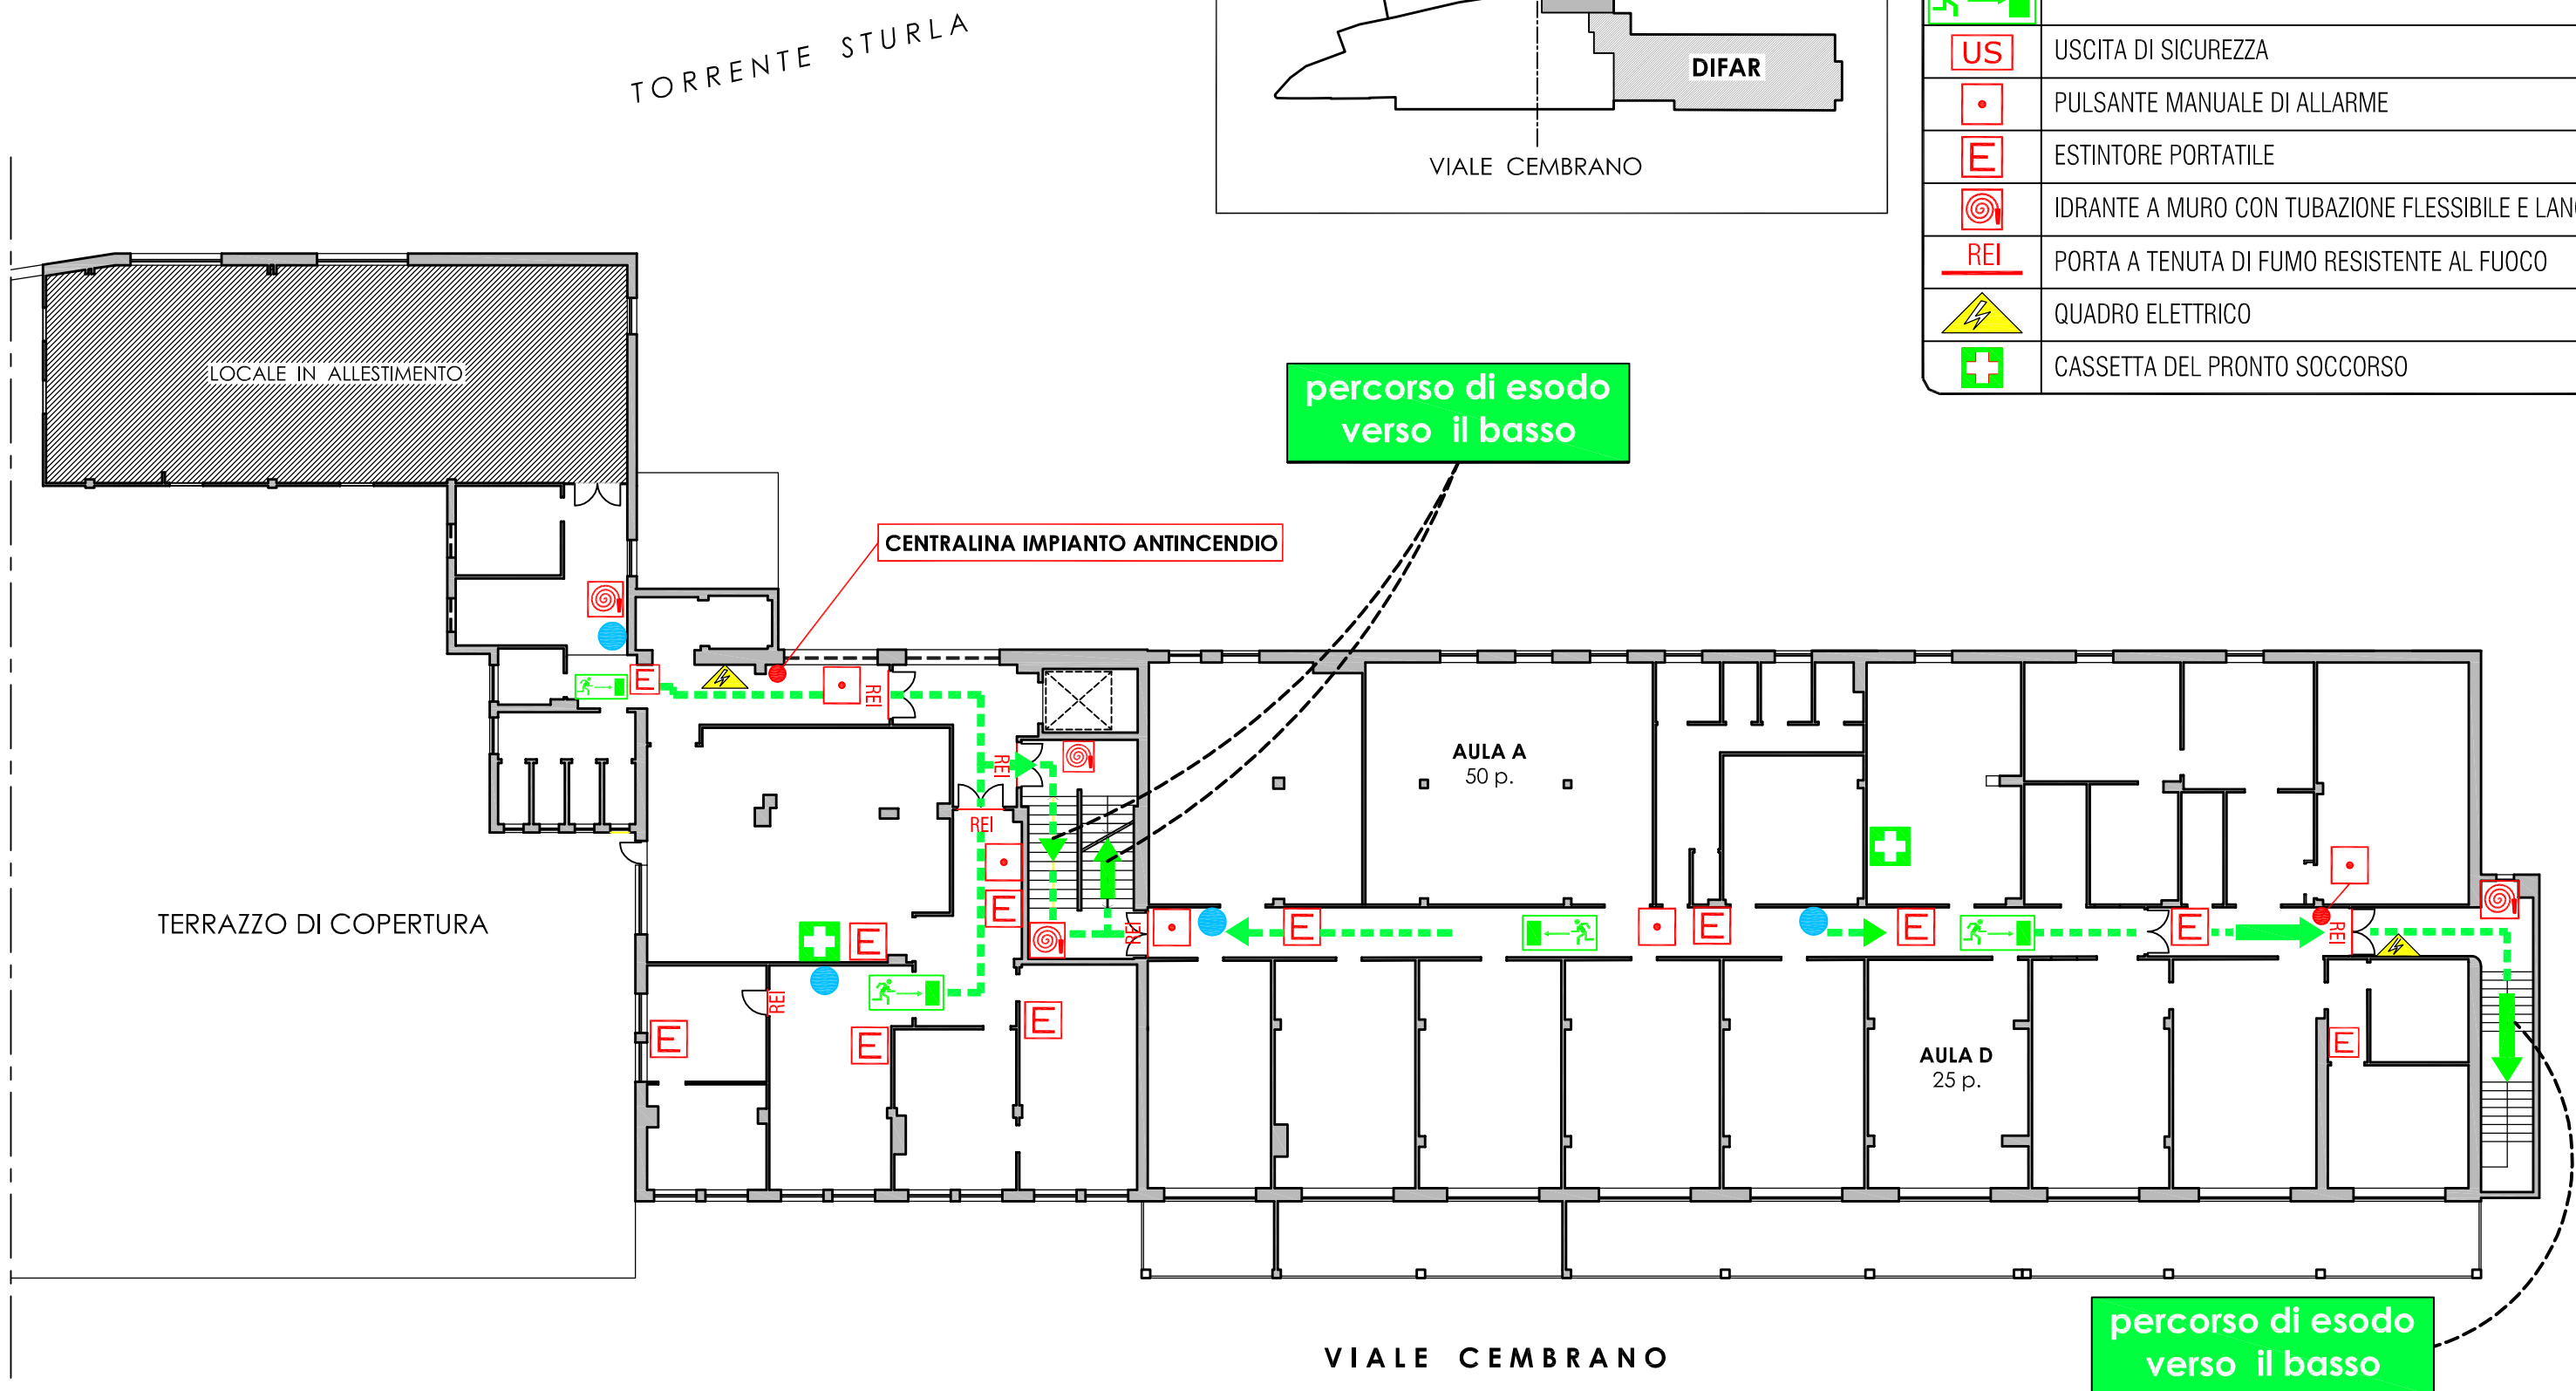


LEGENDA SEGNI GRAFICI - EMERGENZA

|  |  |
|--|--|
|  | VOI SIETE QUI                                    |
|  | PERCORSO DI ESODO                                |
|  | USCITA DI SICUREZZA                              |
|  | PULSANTE MANUALE DI ALLARME                      |
|  | ESTINTORE PORTATILE                              |
|  | IDRANTE A MURO CON TUBAZIONE FLESSIBILE E LANCIA |
|  | PORTA A TENUTA DI FUMO RESISTENTE AL FUOCO       |
|  | QUADRO ELETTRICO                                 |
|  | CASSETTA DEL PRONTO SOCCORSO                     |

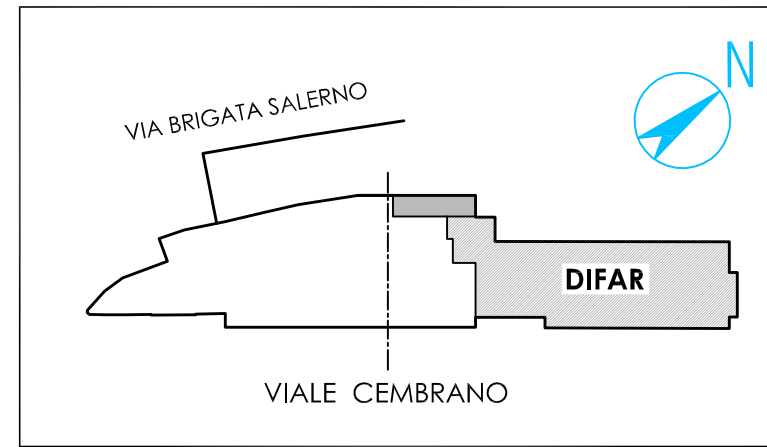

VIALE CEMBRANO