UNIVERSITA' DEGLI STUDI DI GENOVA

Via Balbi, Civ. 22

OGGETTO DELLA TAVOLA:

Percorsi di esodo-Piano Quinto
P.E. - VSQ Generale

AGGIORNAMENTO DEL:

26 Marzo 2024

Servizio Gestione Salute e Sicurezza

N

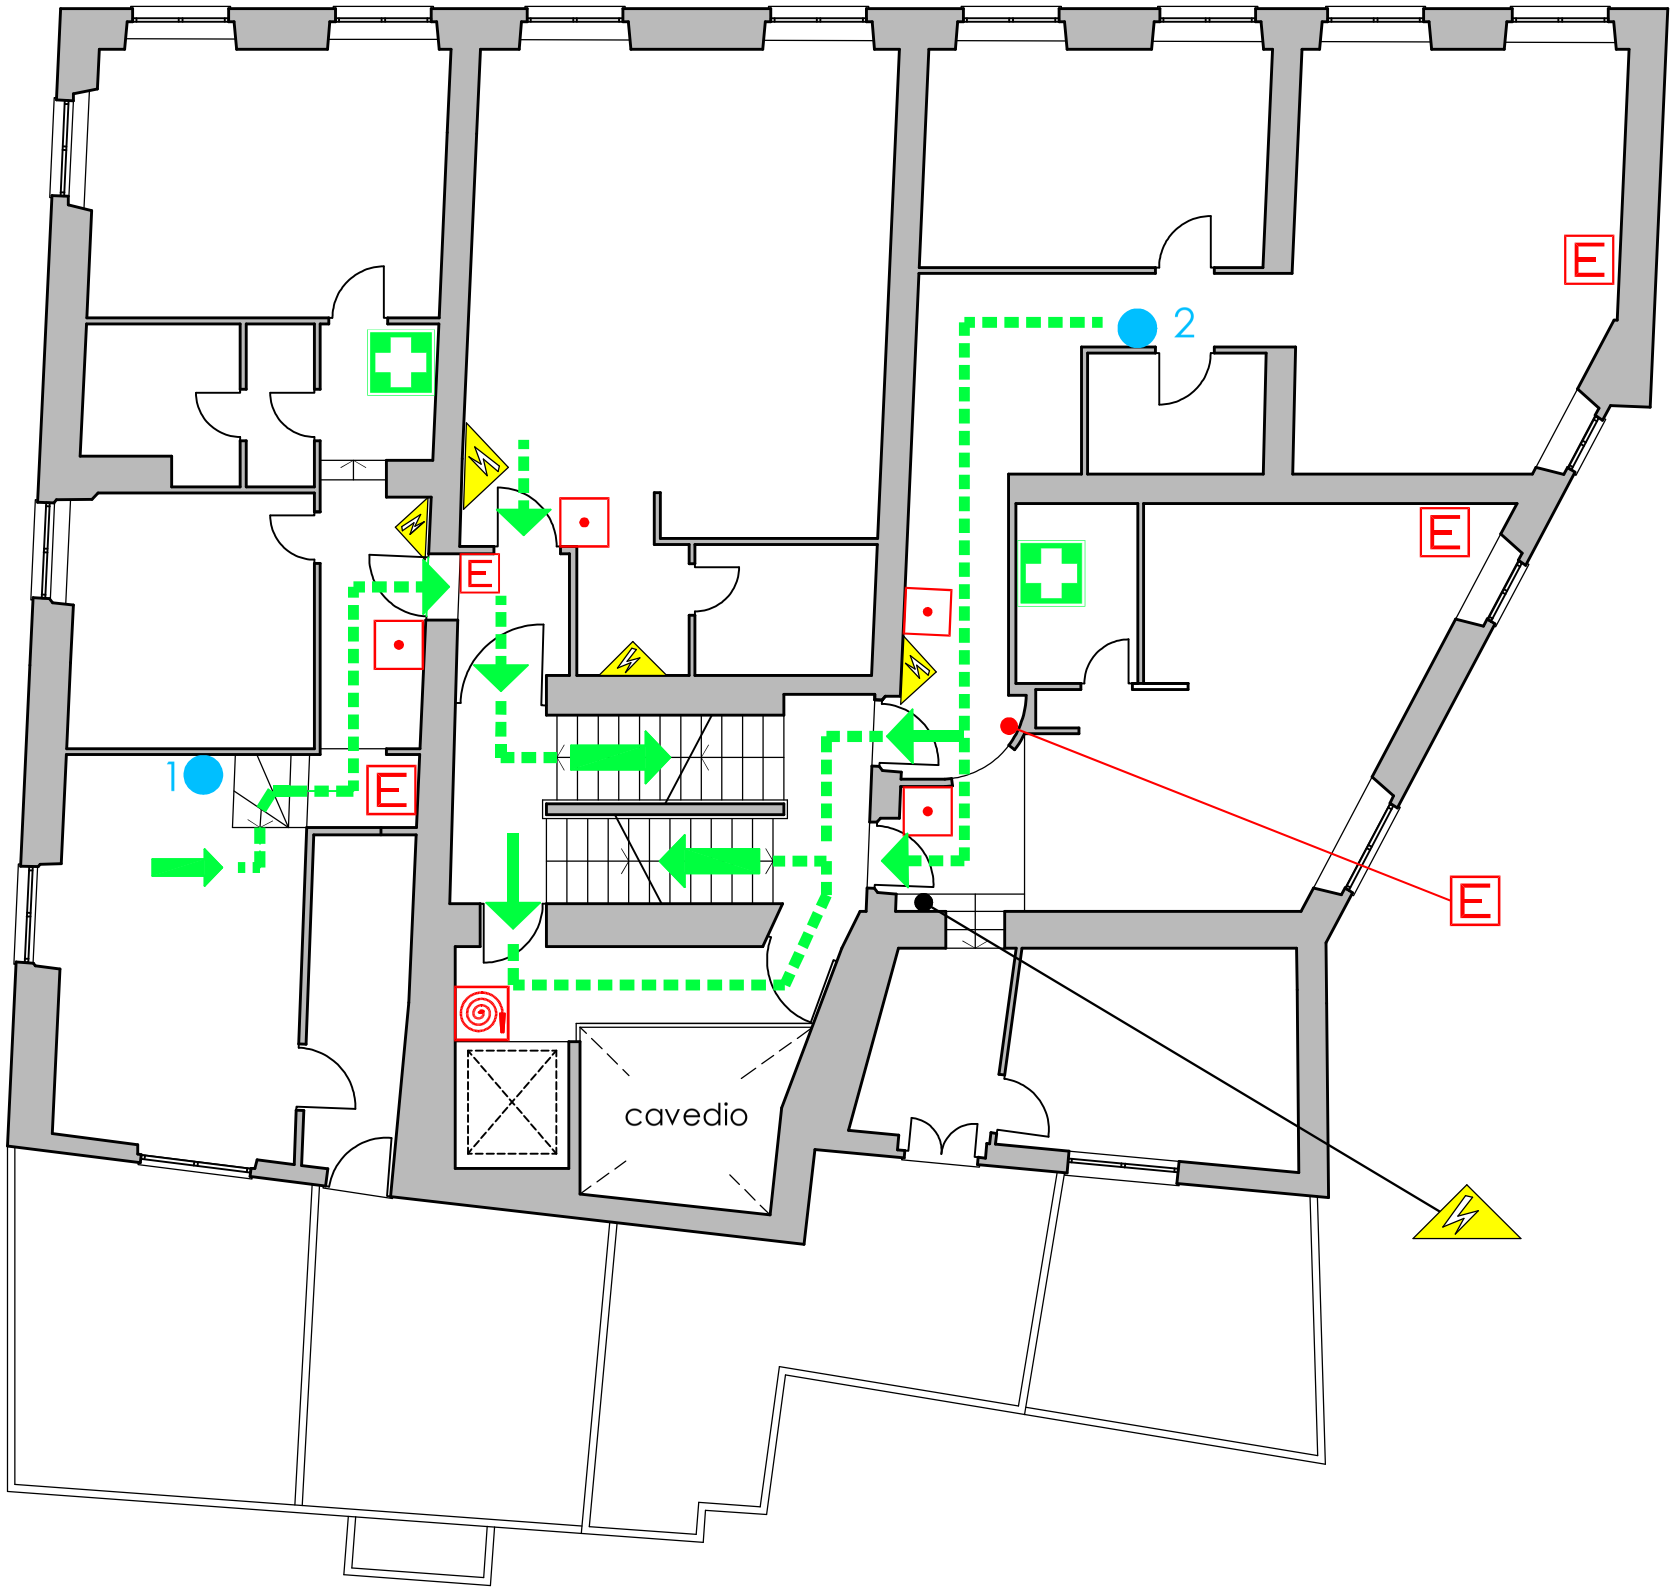

LEGENDA SEGNI GRAFICI - EMERGENZA
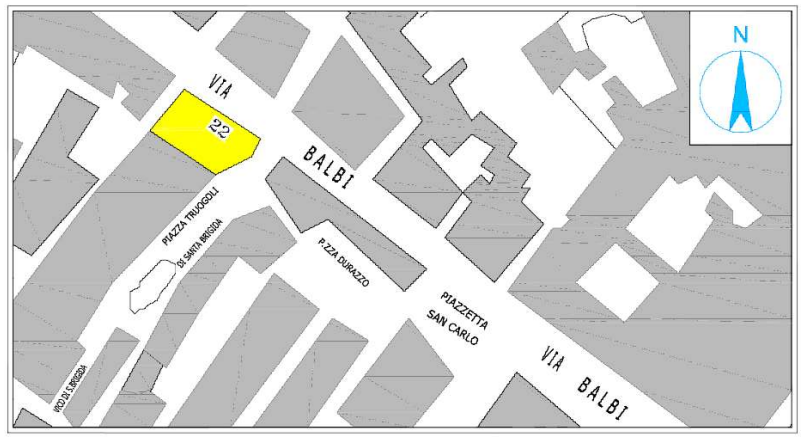
●	VOI SIETE QUI - YOU ARE HERE
→	PERCORSO DI ESODO
US	USCITA DI SICUREZZA
•	PULSANTE MANUALE DI ALLARME
E	ESTINTORE PORTATILE
	IDRANTE A MURO CON TUBAZIONE FLESSIBILE E LANCIA
REI	PORTA A TENUTA DI FUMO RESISTENTE AL FUOCO
	QUADRO ELETTRICO
	CASSETTA DEL PRONTO SOCCORSO