



UNIVERSITA' DEGLI STUDI DI GENOVA

Via Balbi, Civ. 22


OGGETTO DELLA TAVOLA:

Percorsi di esodo-Piano Settimo

AGGIORNAMENTO DEL:

01 Luglio 2025

Servizio Prevenzione Protezione e Gestione delle Emergenze

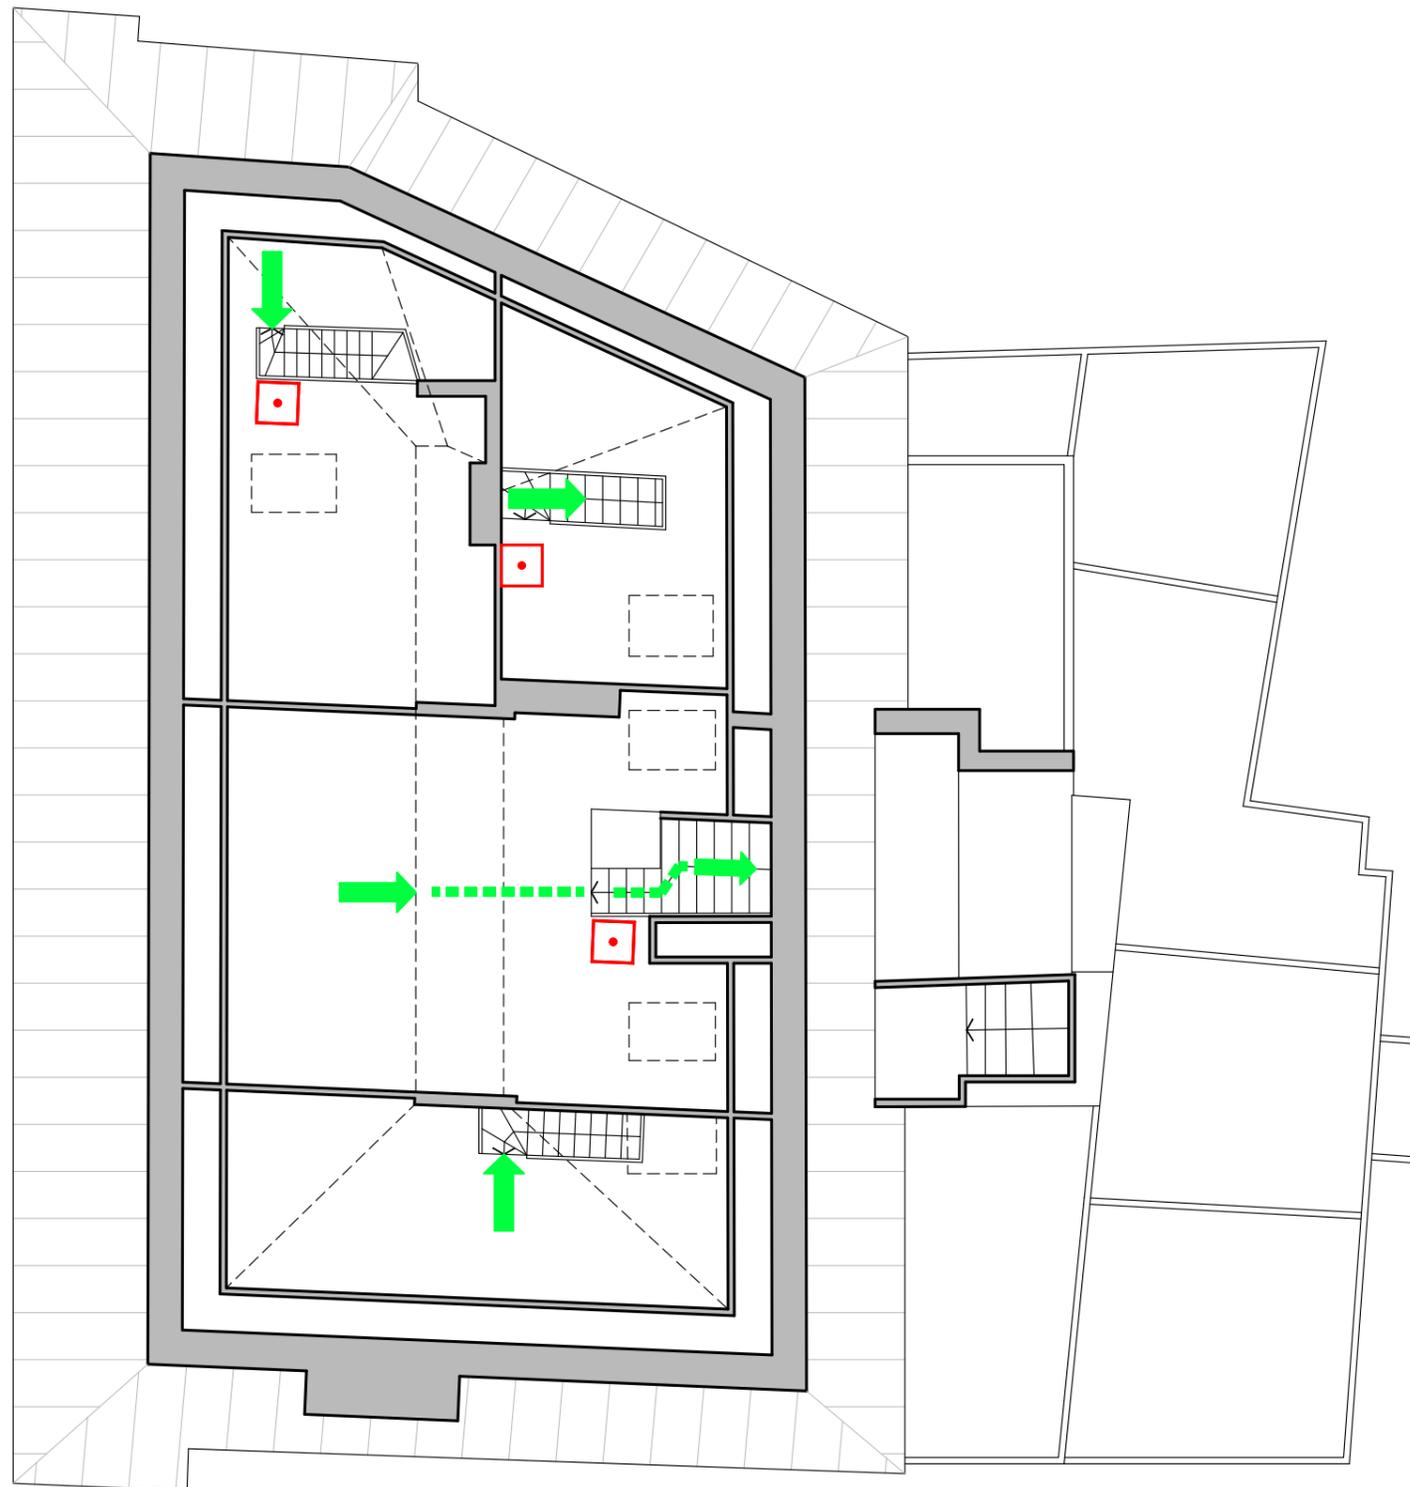

LEGENDA SEGNI GRAFICI – EMERGENZA

	VOI SIETE QUI – YOU ARE HERE
	PERCORSO DI ESODO
	USCITA DI SICUREZZA
	PULSANTE MANUALE DI ALLARME
	ESTINTORE PORTATILE
	IDRANTE A MURO
	PORTA REI
	QUADRO ELETTRICO
	CASSETTA DEL PRONTO SOCCORSO

