

UNIVERSITA' DEGLI STUDI DI GENOVA

Via Balbi, 5 - Palazzina


OGGETTO DELLA TAVOLA:

Percorsi di esodo - Piani Terra e Primo


AGGIORNAMENTO DEL:

22/11/2021

Servizio Gestione Salute e Sicurezza

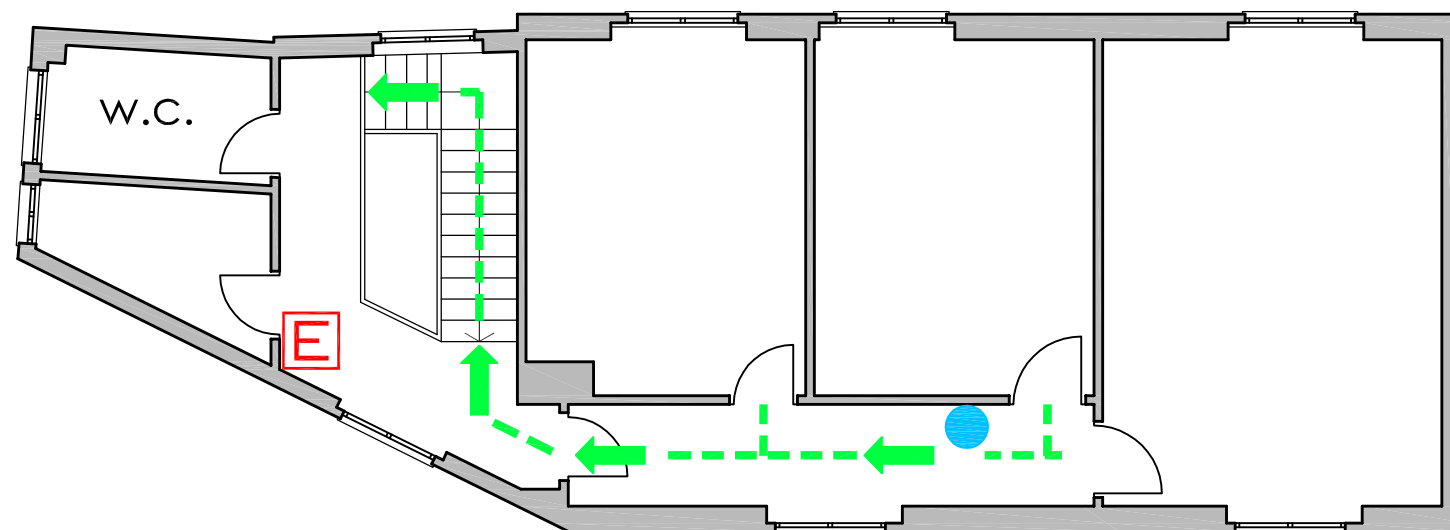

piano primo

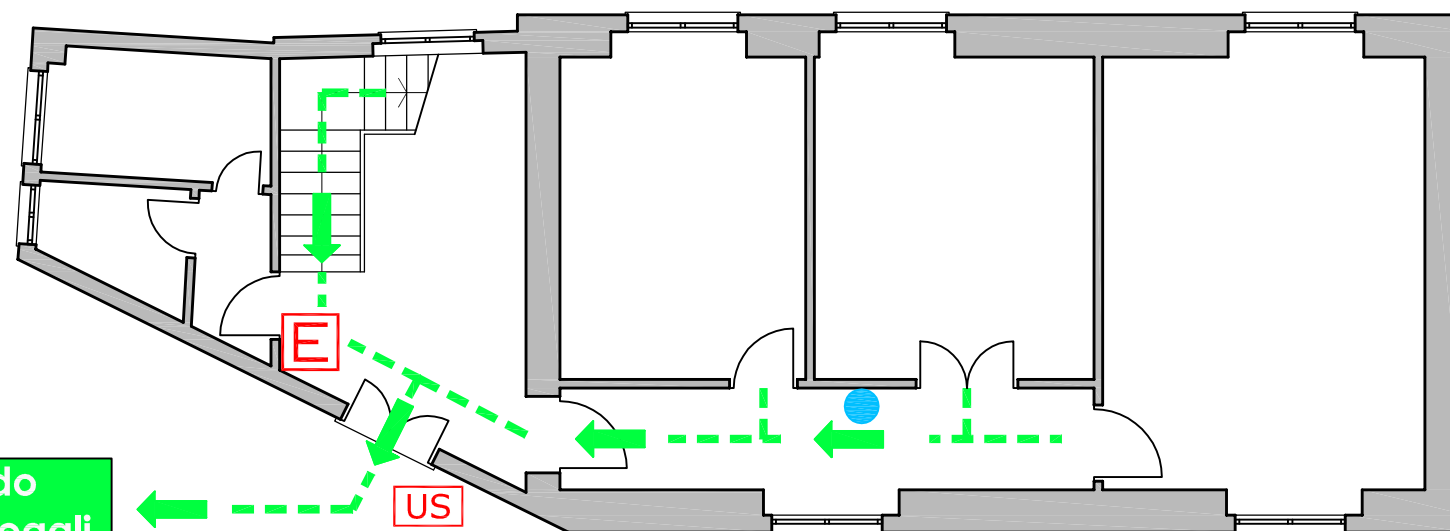

piano terra

LEGENDA SEGNI GRAFICI - EMERGENZA

	VOI SIETE QUI - YOU ARE HERE
	PERCORSO DI ESODO
	USCITA DI SICUREZZA
	PULSANTE MANUALE DI ALLARME
	ESTINTORE PORTATILE
	IDRANTE A MURO CON TUBAZIONE FLESSIBILE E LANCIA
	PORTA A TENUTA DI FUMO RESISTENTE AL FUOCO
	QUADRO ELETTRICO
	CASSETTA DEL PRONTO SOCCORSO



U.S. esodo verso c.so Dogali