




C.so Europa

**uscita su  
Corso Europa**

**percorso verso punto di raccolta  
Giardini Mario Reale**

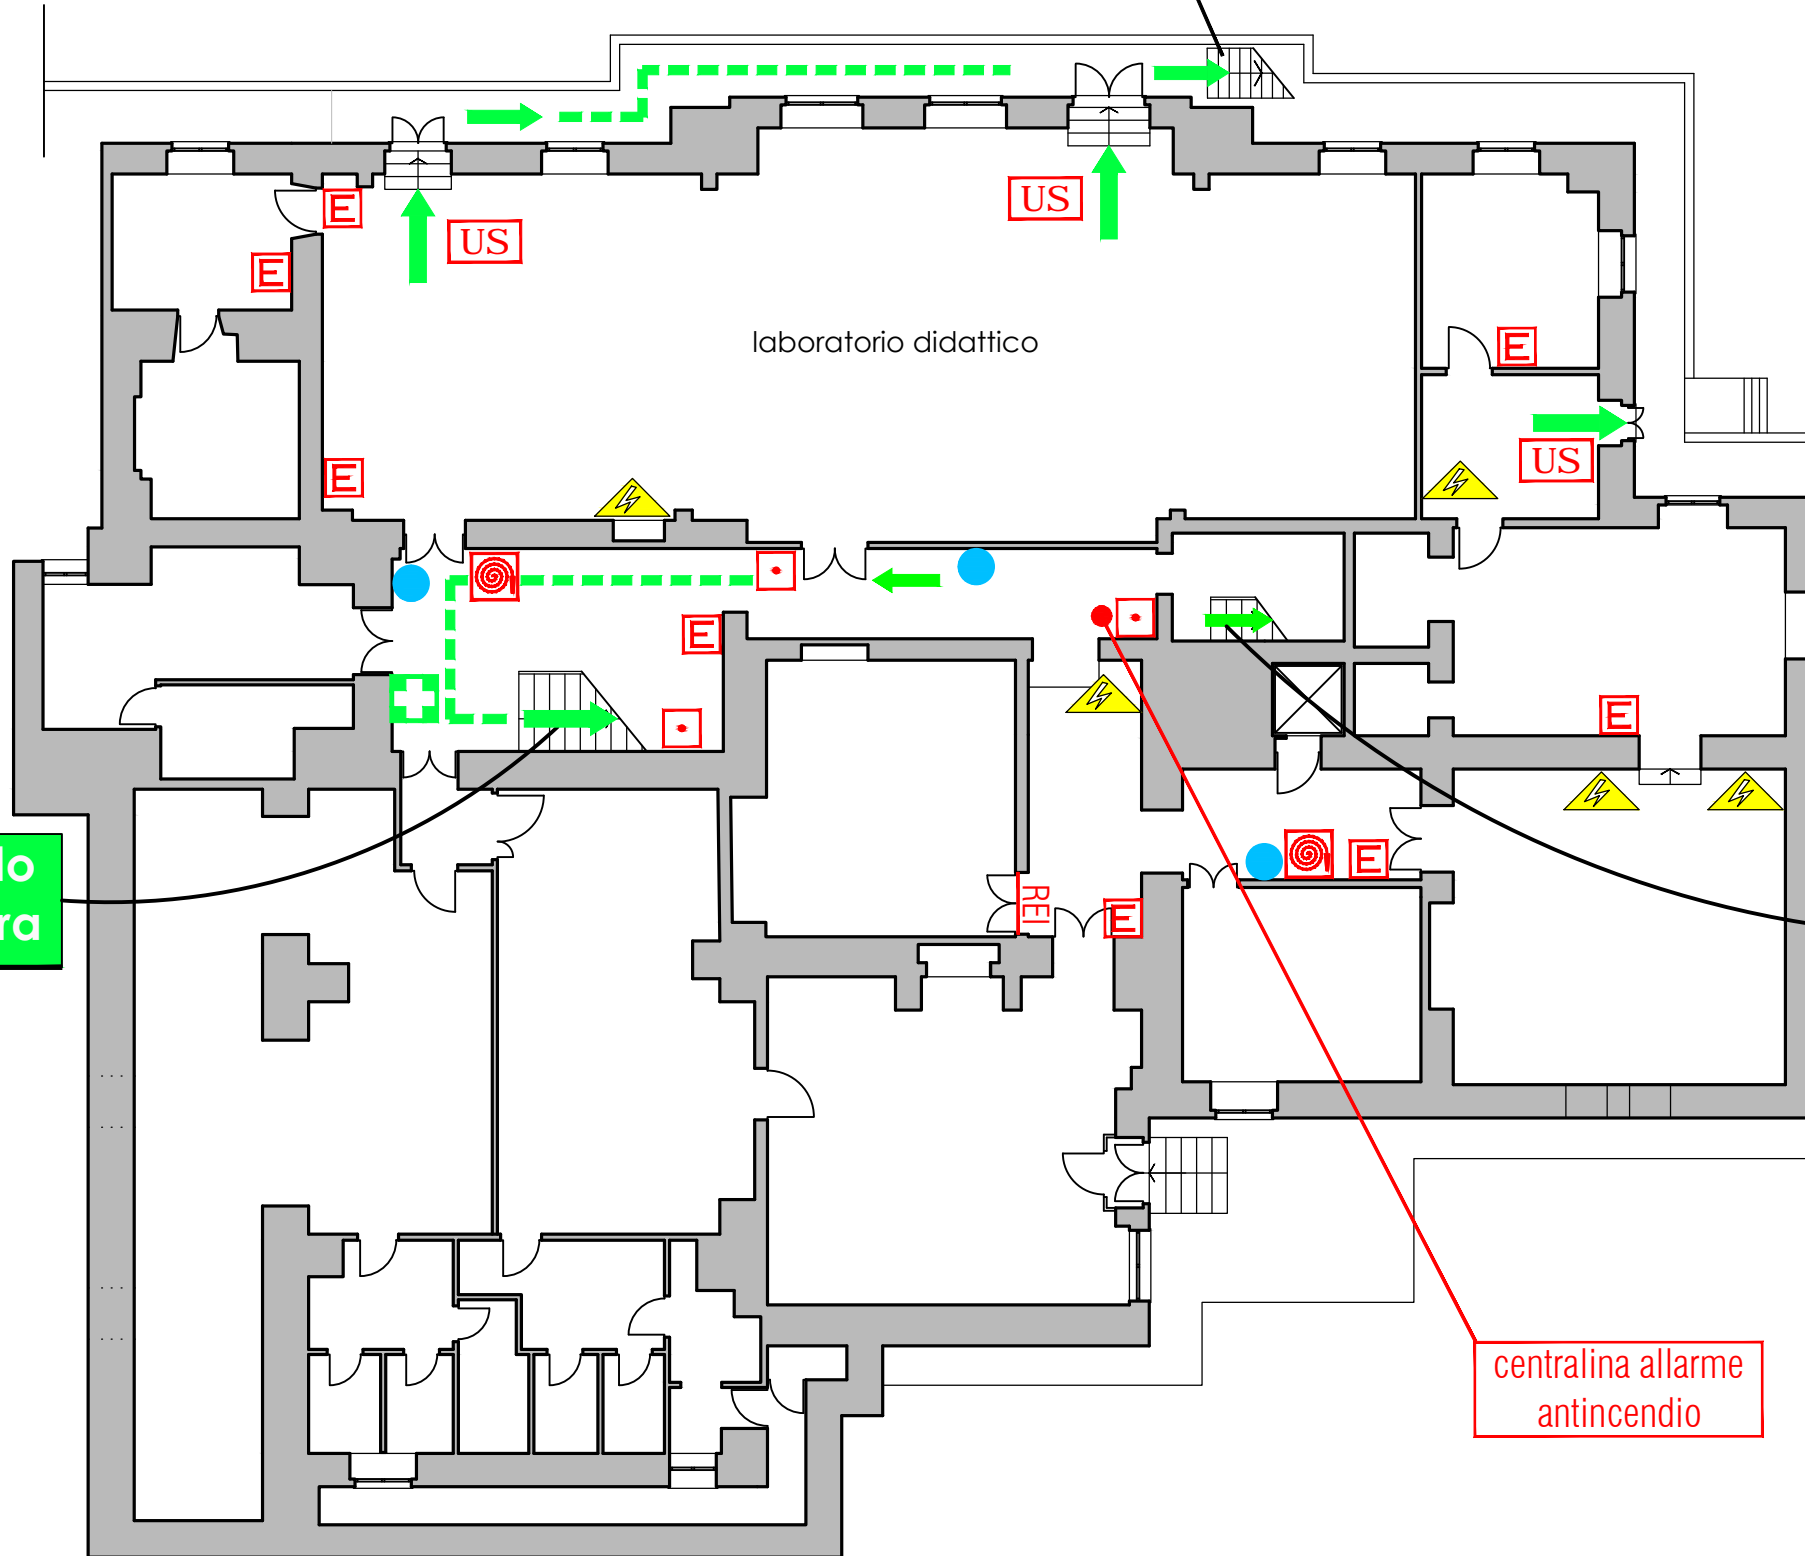

**percorso di esodo  
verso il piano terra**

**percorso di esodo  
verso il piano terra**

centralina allarme  
antincendio

V.le Benedetto XV

LEGENDA SEGNI GRAFICI - EMERGENZA

	VOI SIETE QUI
	PERCORSO DI ESODO
	USCITA DI SICUREZZA
	PULSANTE MANUALE DI ALLARME
	ESTINTORE PORTATILE
	IDRANTE A MURO CON TUBAZIONE FLESSIBILE E LANCIA
	PORTA A TENUTA DI FUMO RESISTENTE AL FUOCO
	QUADRO ELETTRICO
	CASSETTA DEL PRONTO SOCCORSO