



PIAZZETTA VITTIME  
DI TUTTE LE MAFIE

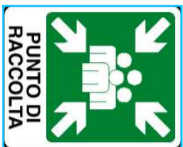

percorso di esodo sulla  
PIAZZETTA VITTIME  
DI TUTTE LE MAFIE

DISTACCO  
TRA BALBI, 2 - BALBI, 4

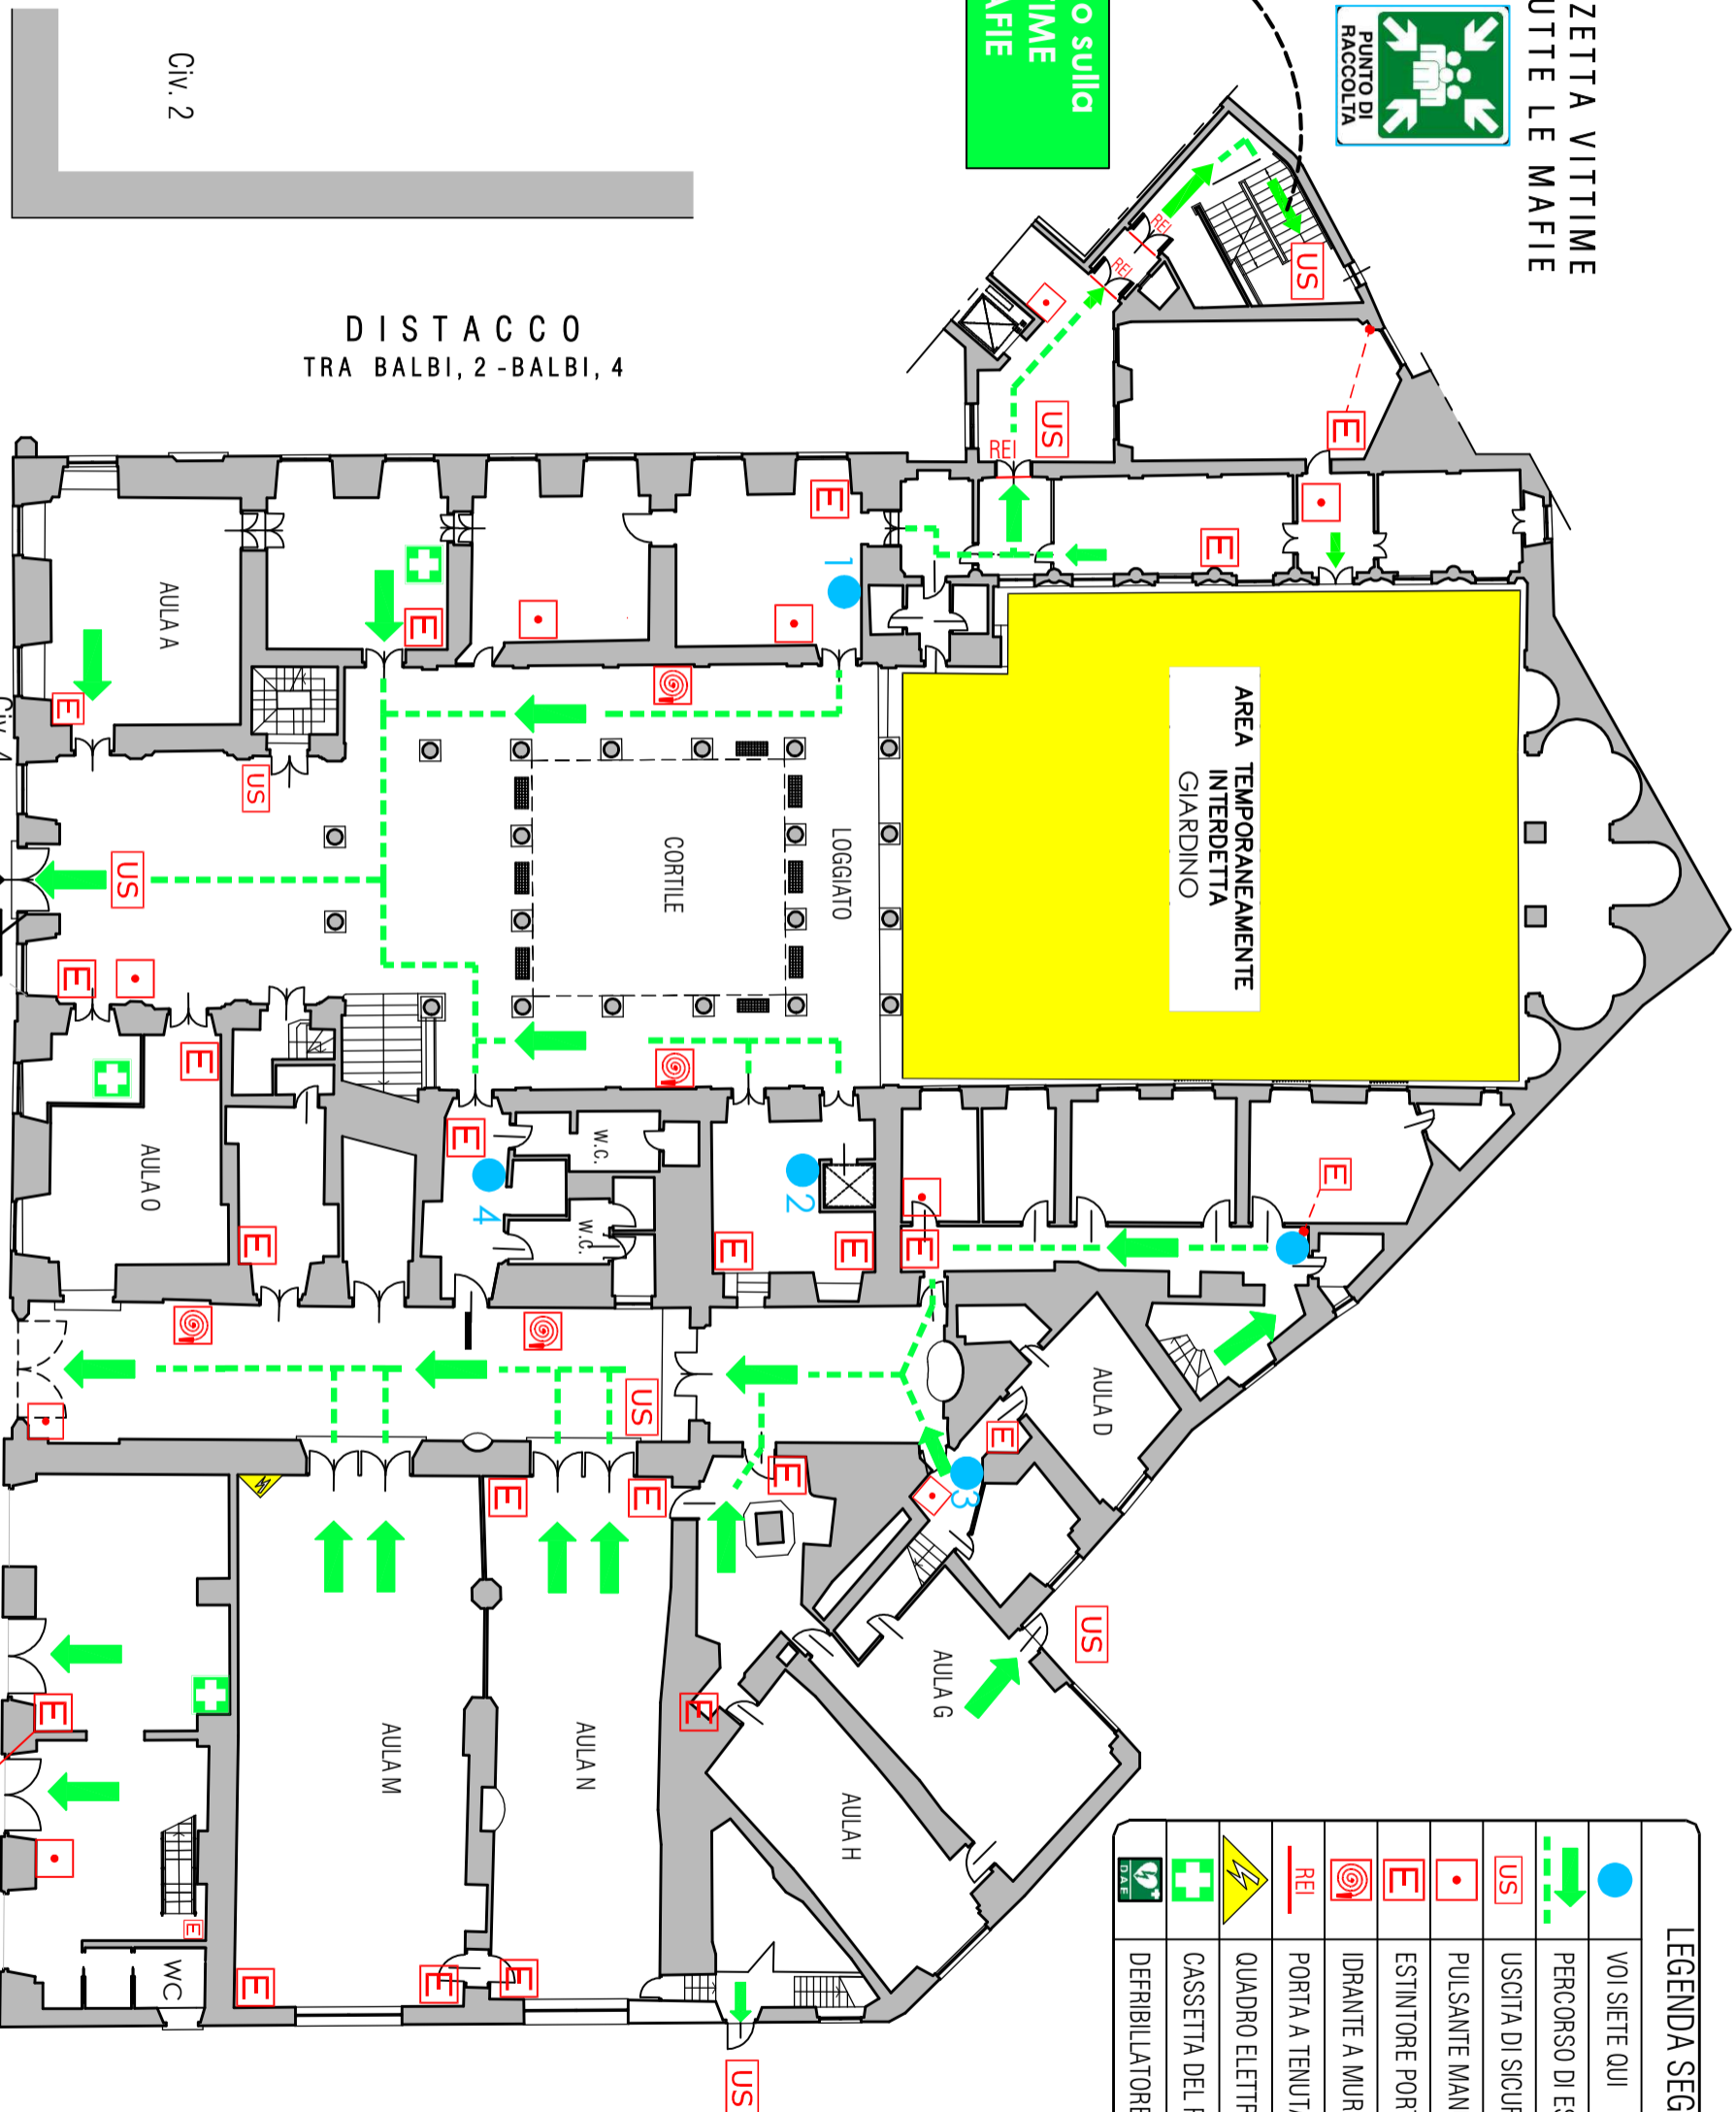

PIAZZA  
DELLA  
NIUNZIATA



VIA BALBI

### LEGENDA SEGNI GRAFICI - EMERGENZA

	VOI SIETE QUI
	PERCORSO DI ESODO
	USCITA DI SICUREZZA
	PULSANTE MANUALE DI ALLARME
	ESTINTORE PORTATILE
	IDRANTE A MURO CON TUBAZIONE FLESSIBILE E LANCIA
	PORTA A TENUTA DI FUMO RESISTENTE AL FUOCO
	QUADRO ELETTRICO
	CASSETTA DEL PRONTO SOCCORSO
	DEFIBRILLATORE