



UNIVERSITA' DEGLI STUDI DI GENOVA

Viale Benedetto XV, 6


OGGETTO DELLA TAVOLA:

Percorsi di esodo - Piano terra

AGGIORNAMENTO DEL:

28/02/2025

Servizio prevenzione e protezione

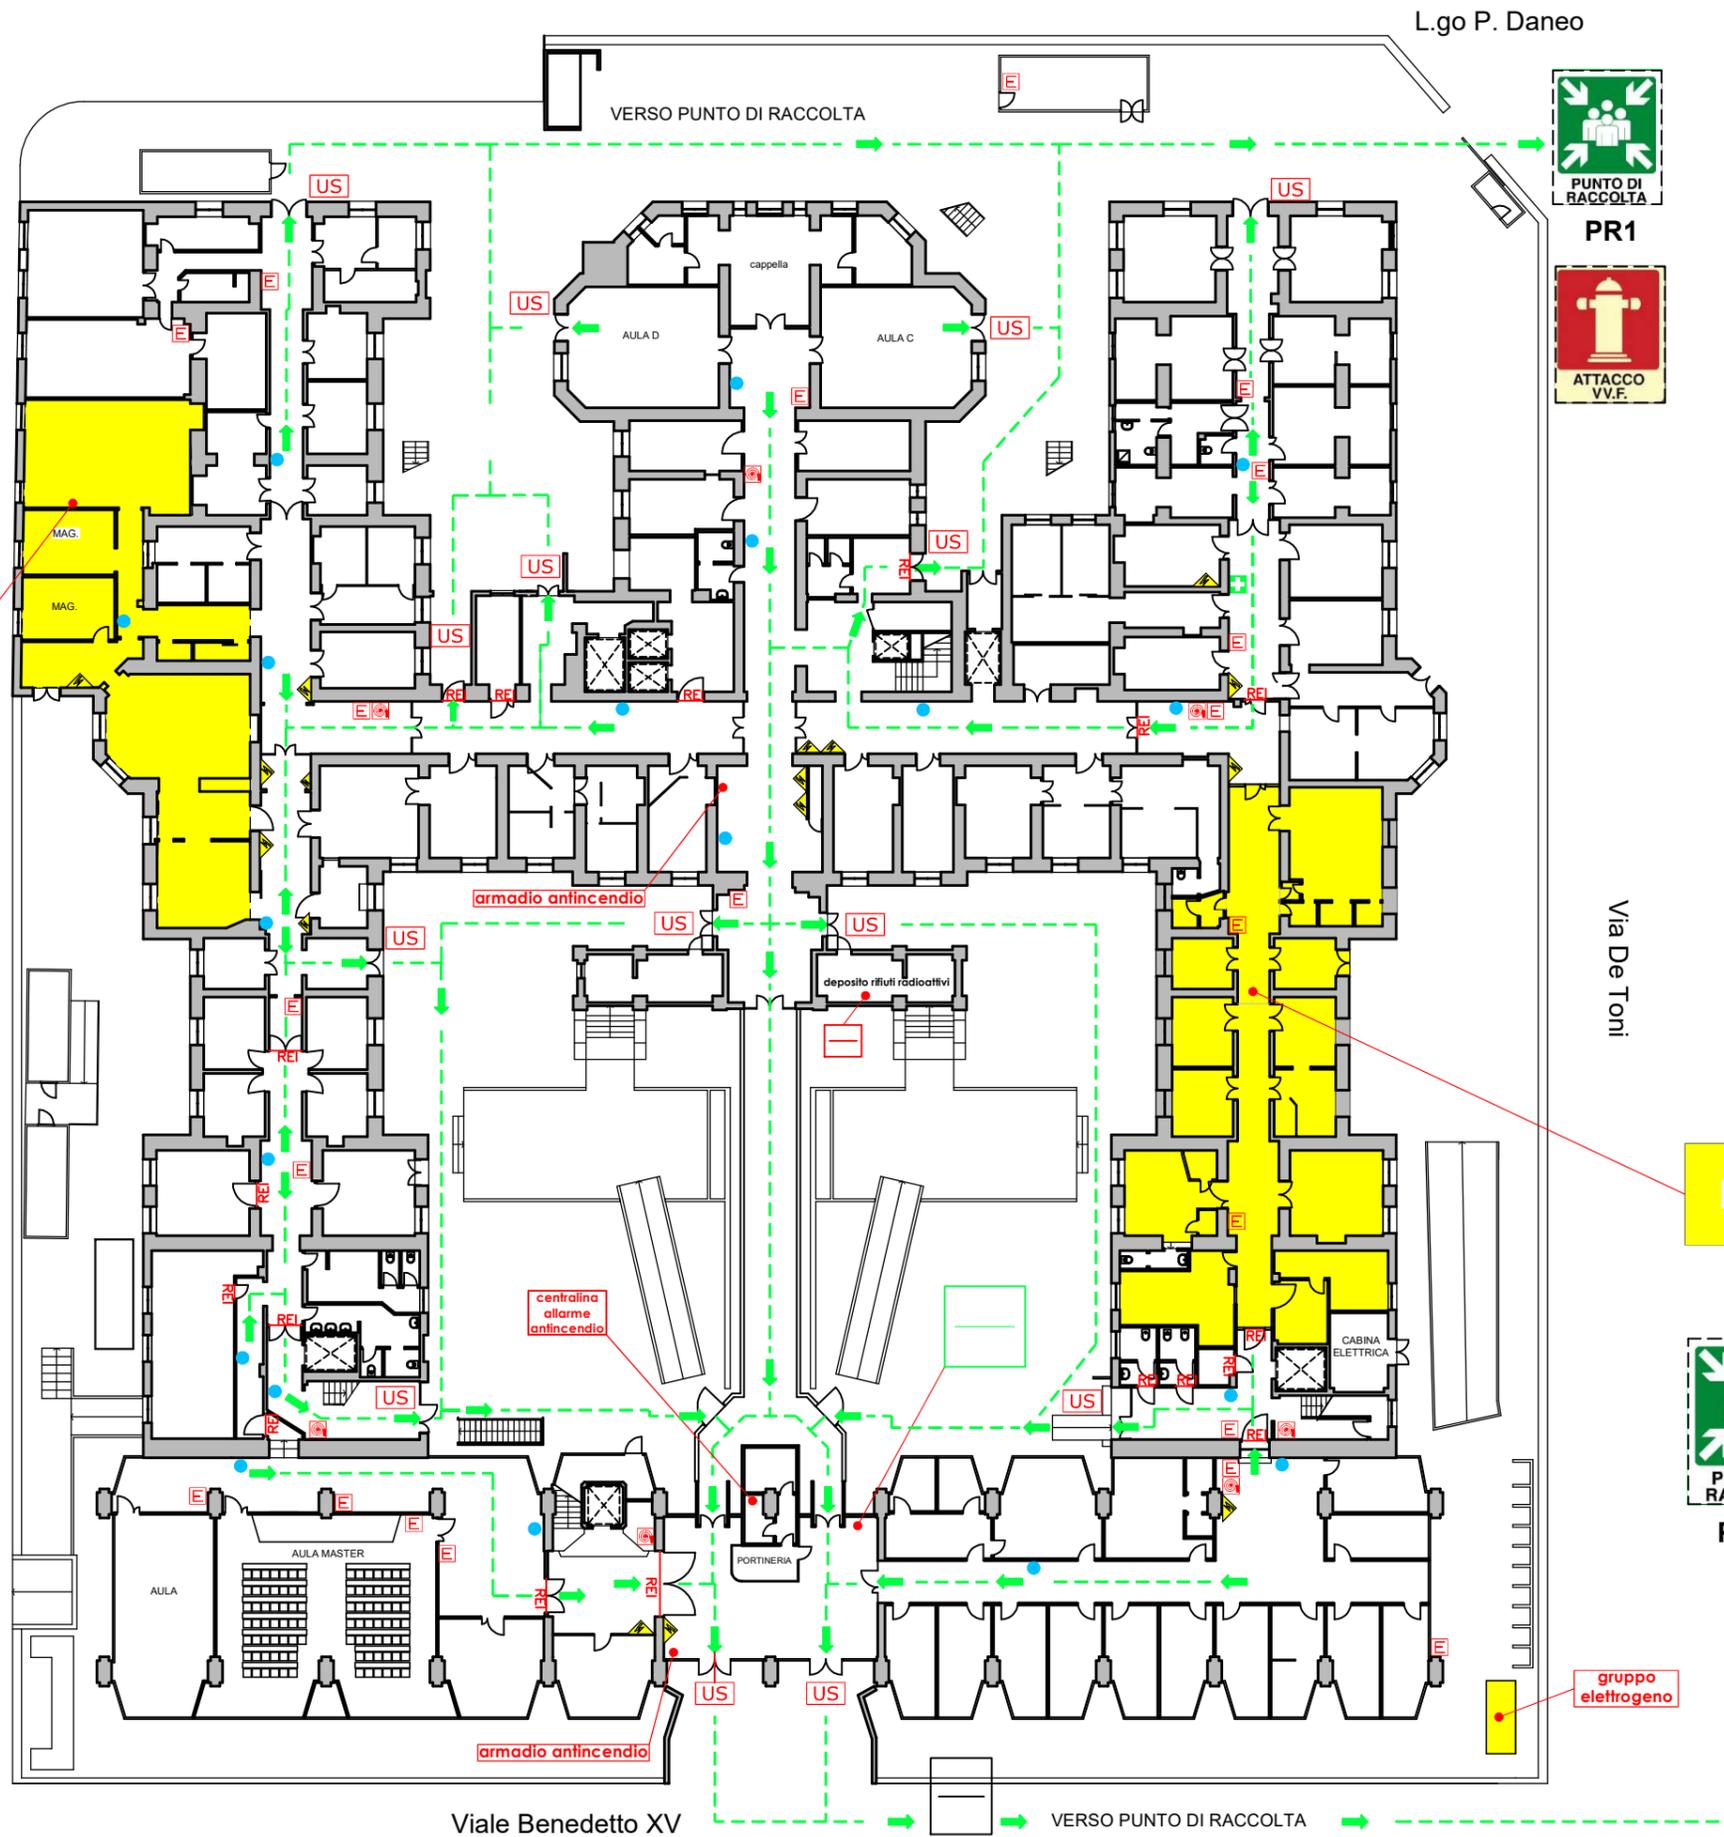

LEGENDA SEGNI GRAFICI – EMERGENZA

	VOI SIETE QUI – YOU ARE HERE
	PERCORSO DI ESODO
	USCITA DI SICUREZZA
	PULSANTE MANUALE DI ALLARME
	ESTINTORE PORTATILE
	IDRANTE
	PORTA REI
	QUADRO ELETTRICO
	CASSETTA DEL PRONTO SOCCORSO

Spazi non utilizzati

spazi non utilizzati

gruppo elettrogeno