


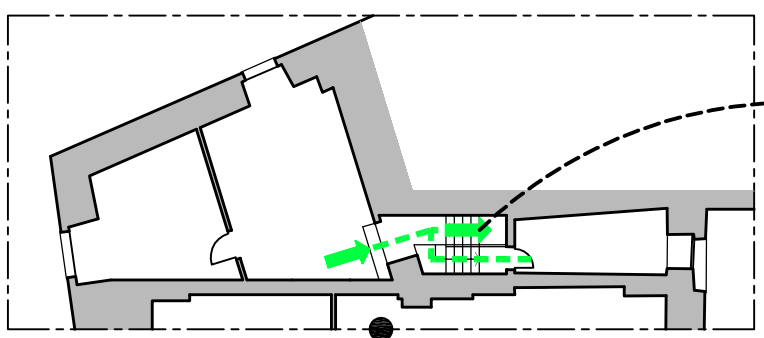

### LEGENDA SEGNI GRAFICI - EMERGENZA

	VOI SIETE QUI
	PERCORSO DI ESODO
	USCITA DI SICUREZZA
	PULSANTE MANUALE DI ALLARME
	ESTINTORE PORTATILE
	IDRANTE A MURO CON TUBAZIONE FLESSIBILE E LANCIA
	PORTA A TENUTA DI FUMO RESISTENTE AL FUOCO
	QUADRO ELETTRICO
	CASSETTA DEL PRONTO SOCCORSO




**percorso di esodo verso il basso**

**centrale impianto rilevazione incendi**

**sgancio interruttore elettrico generale**



**percorso di esodo verso il basso**

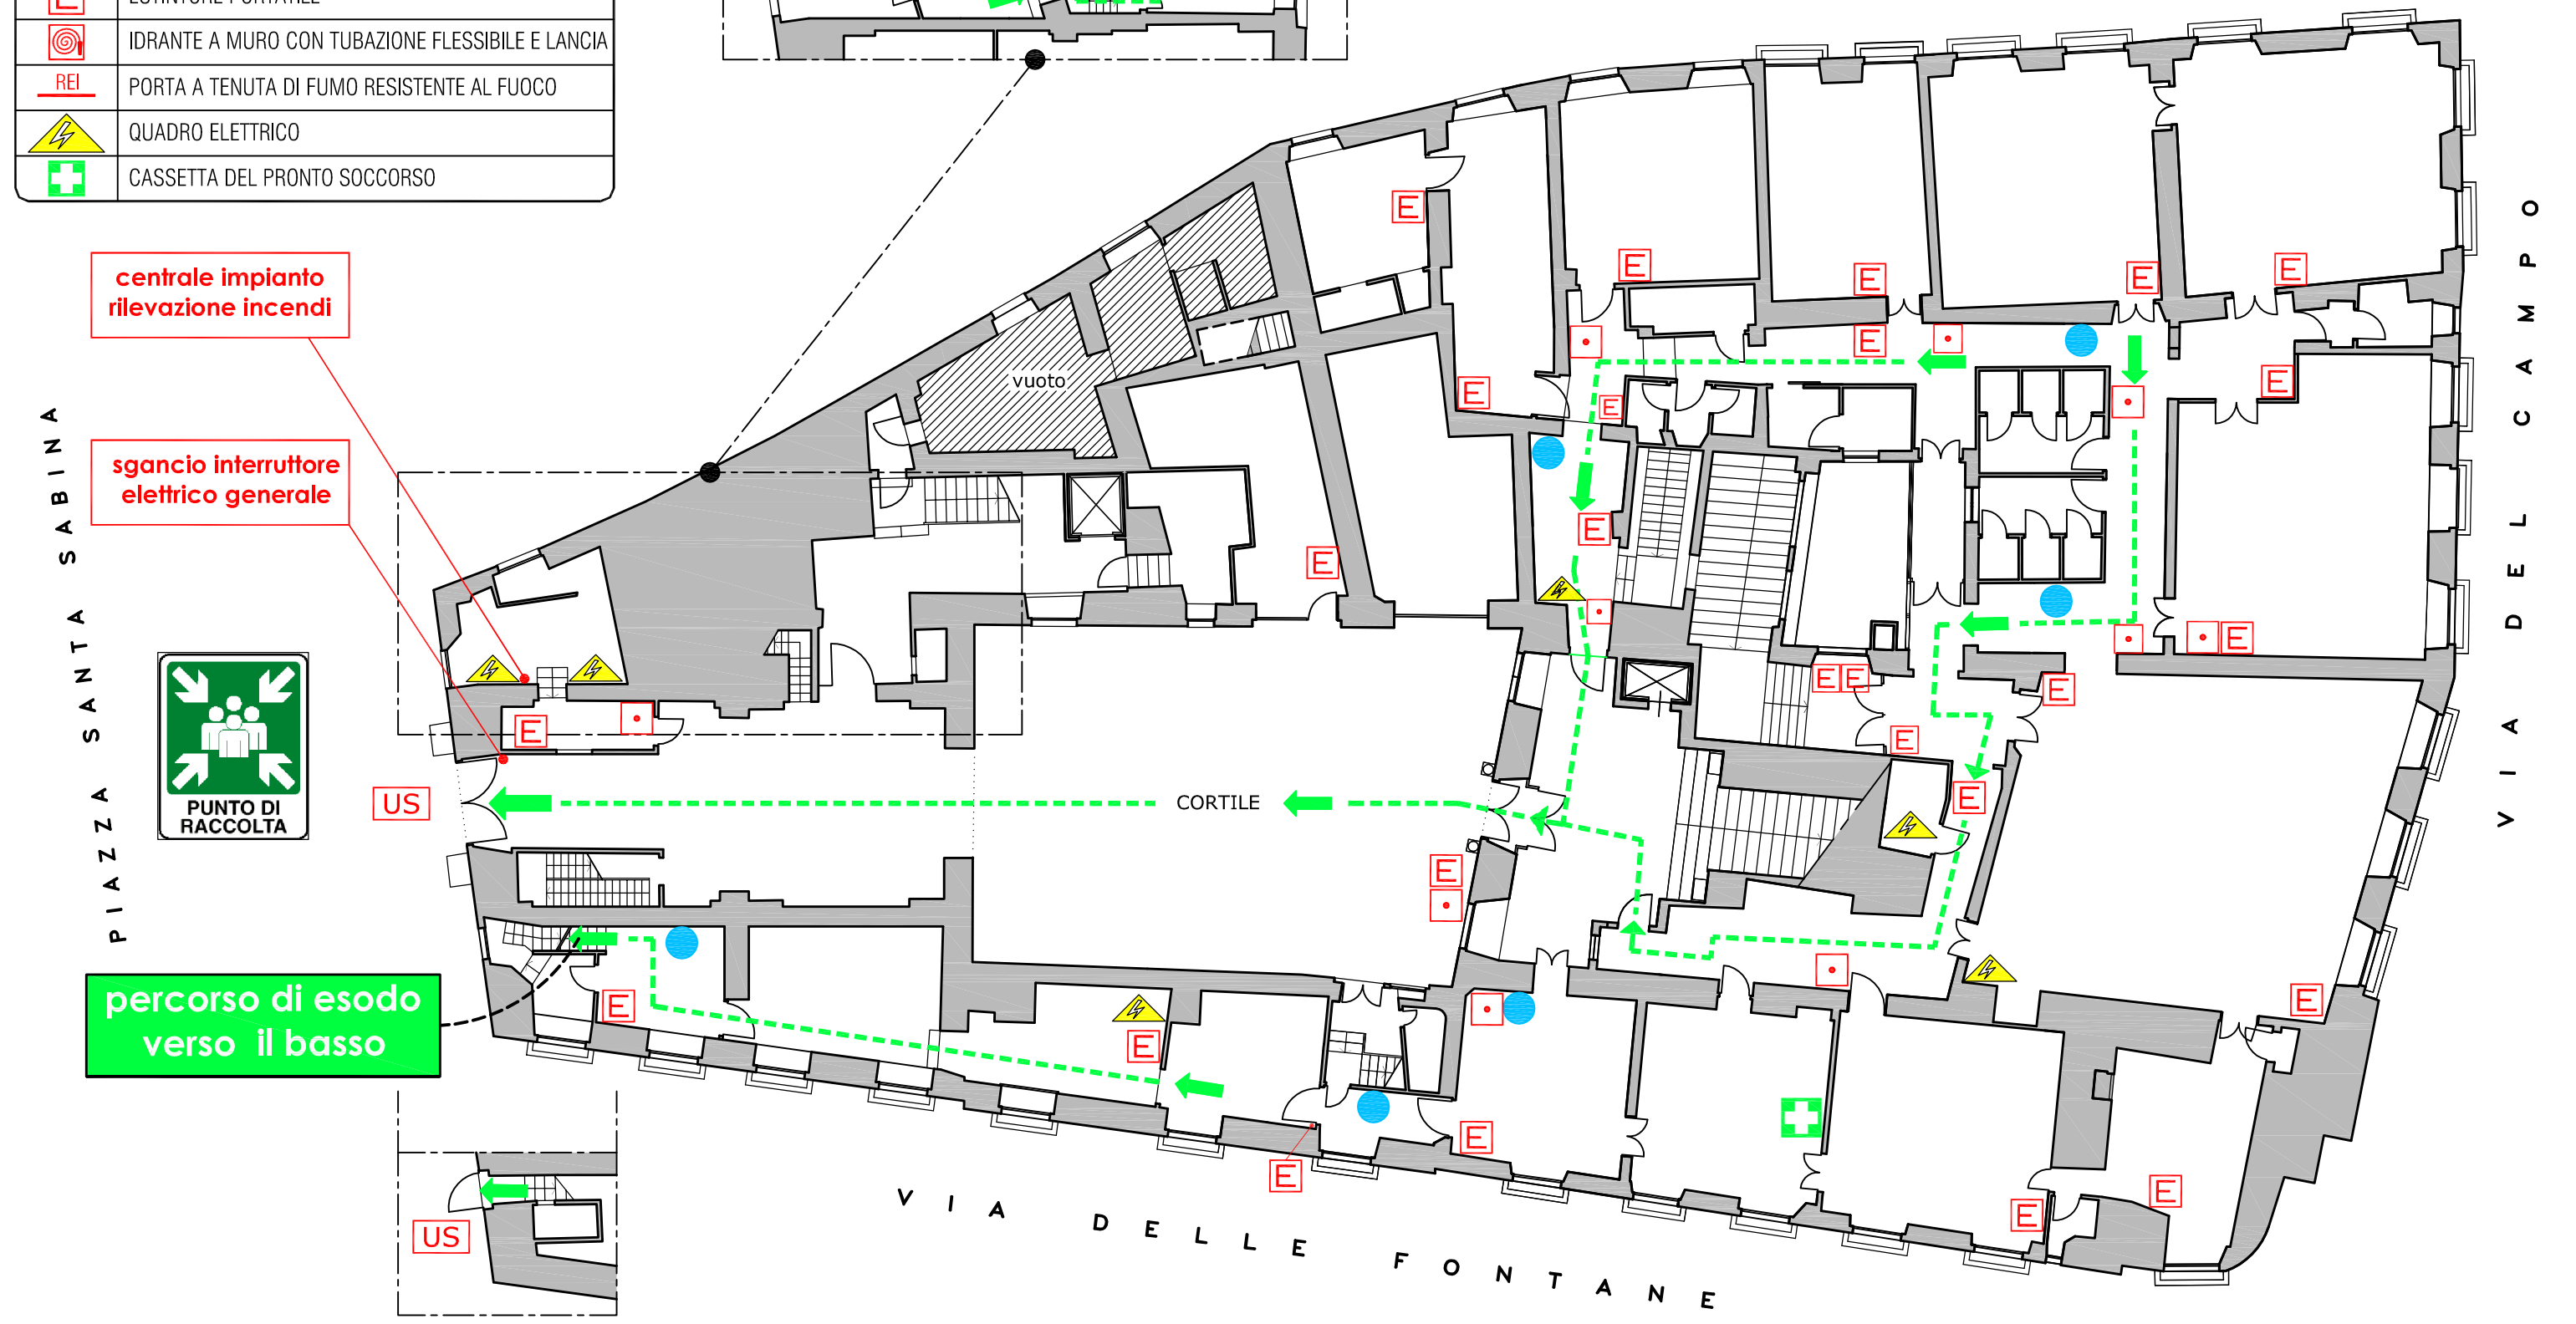

V I A D E L L E F O N T A N E

V I A D E L C A M P O

P I A Z Z A S A N T A S A B I N A