

UNIVERSITA' DEGLI STUDI DI GENOVA

Via Balbi, 4 - GENOVA


OGGETTO DELLA TAVOLA:

Percorsi di esodo - Piano Primo
P.E. - VSQ GENERALE


AGGIORNAMENTO DEL:

26 Marzo 2024

Servizio Gestione Salute e Sicurezza

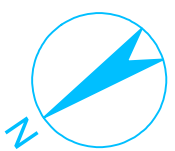

DISTACCO
TRA BALBI, 2 - BALBI, 4

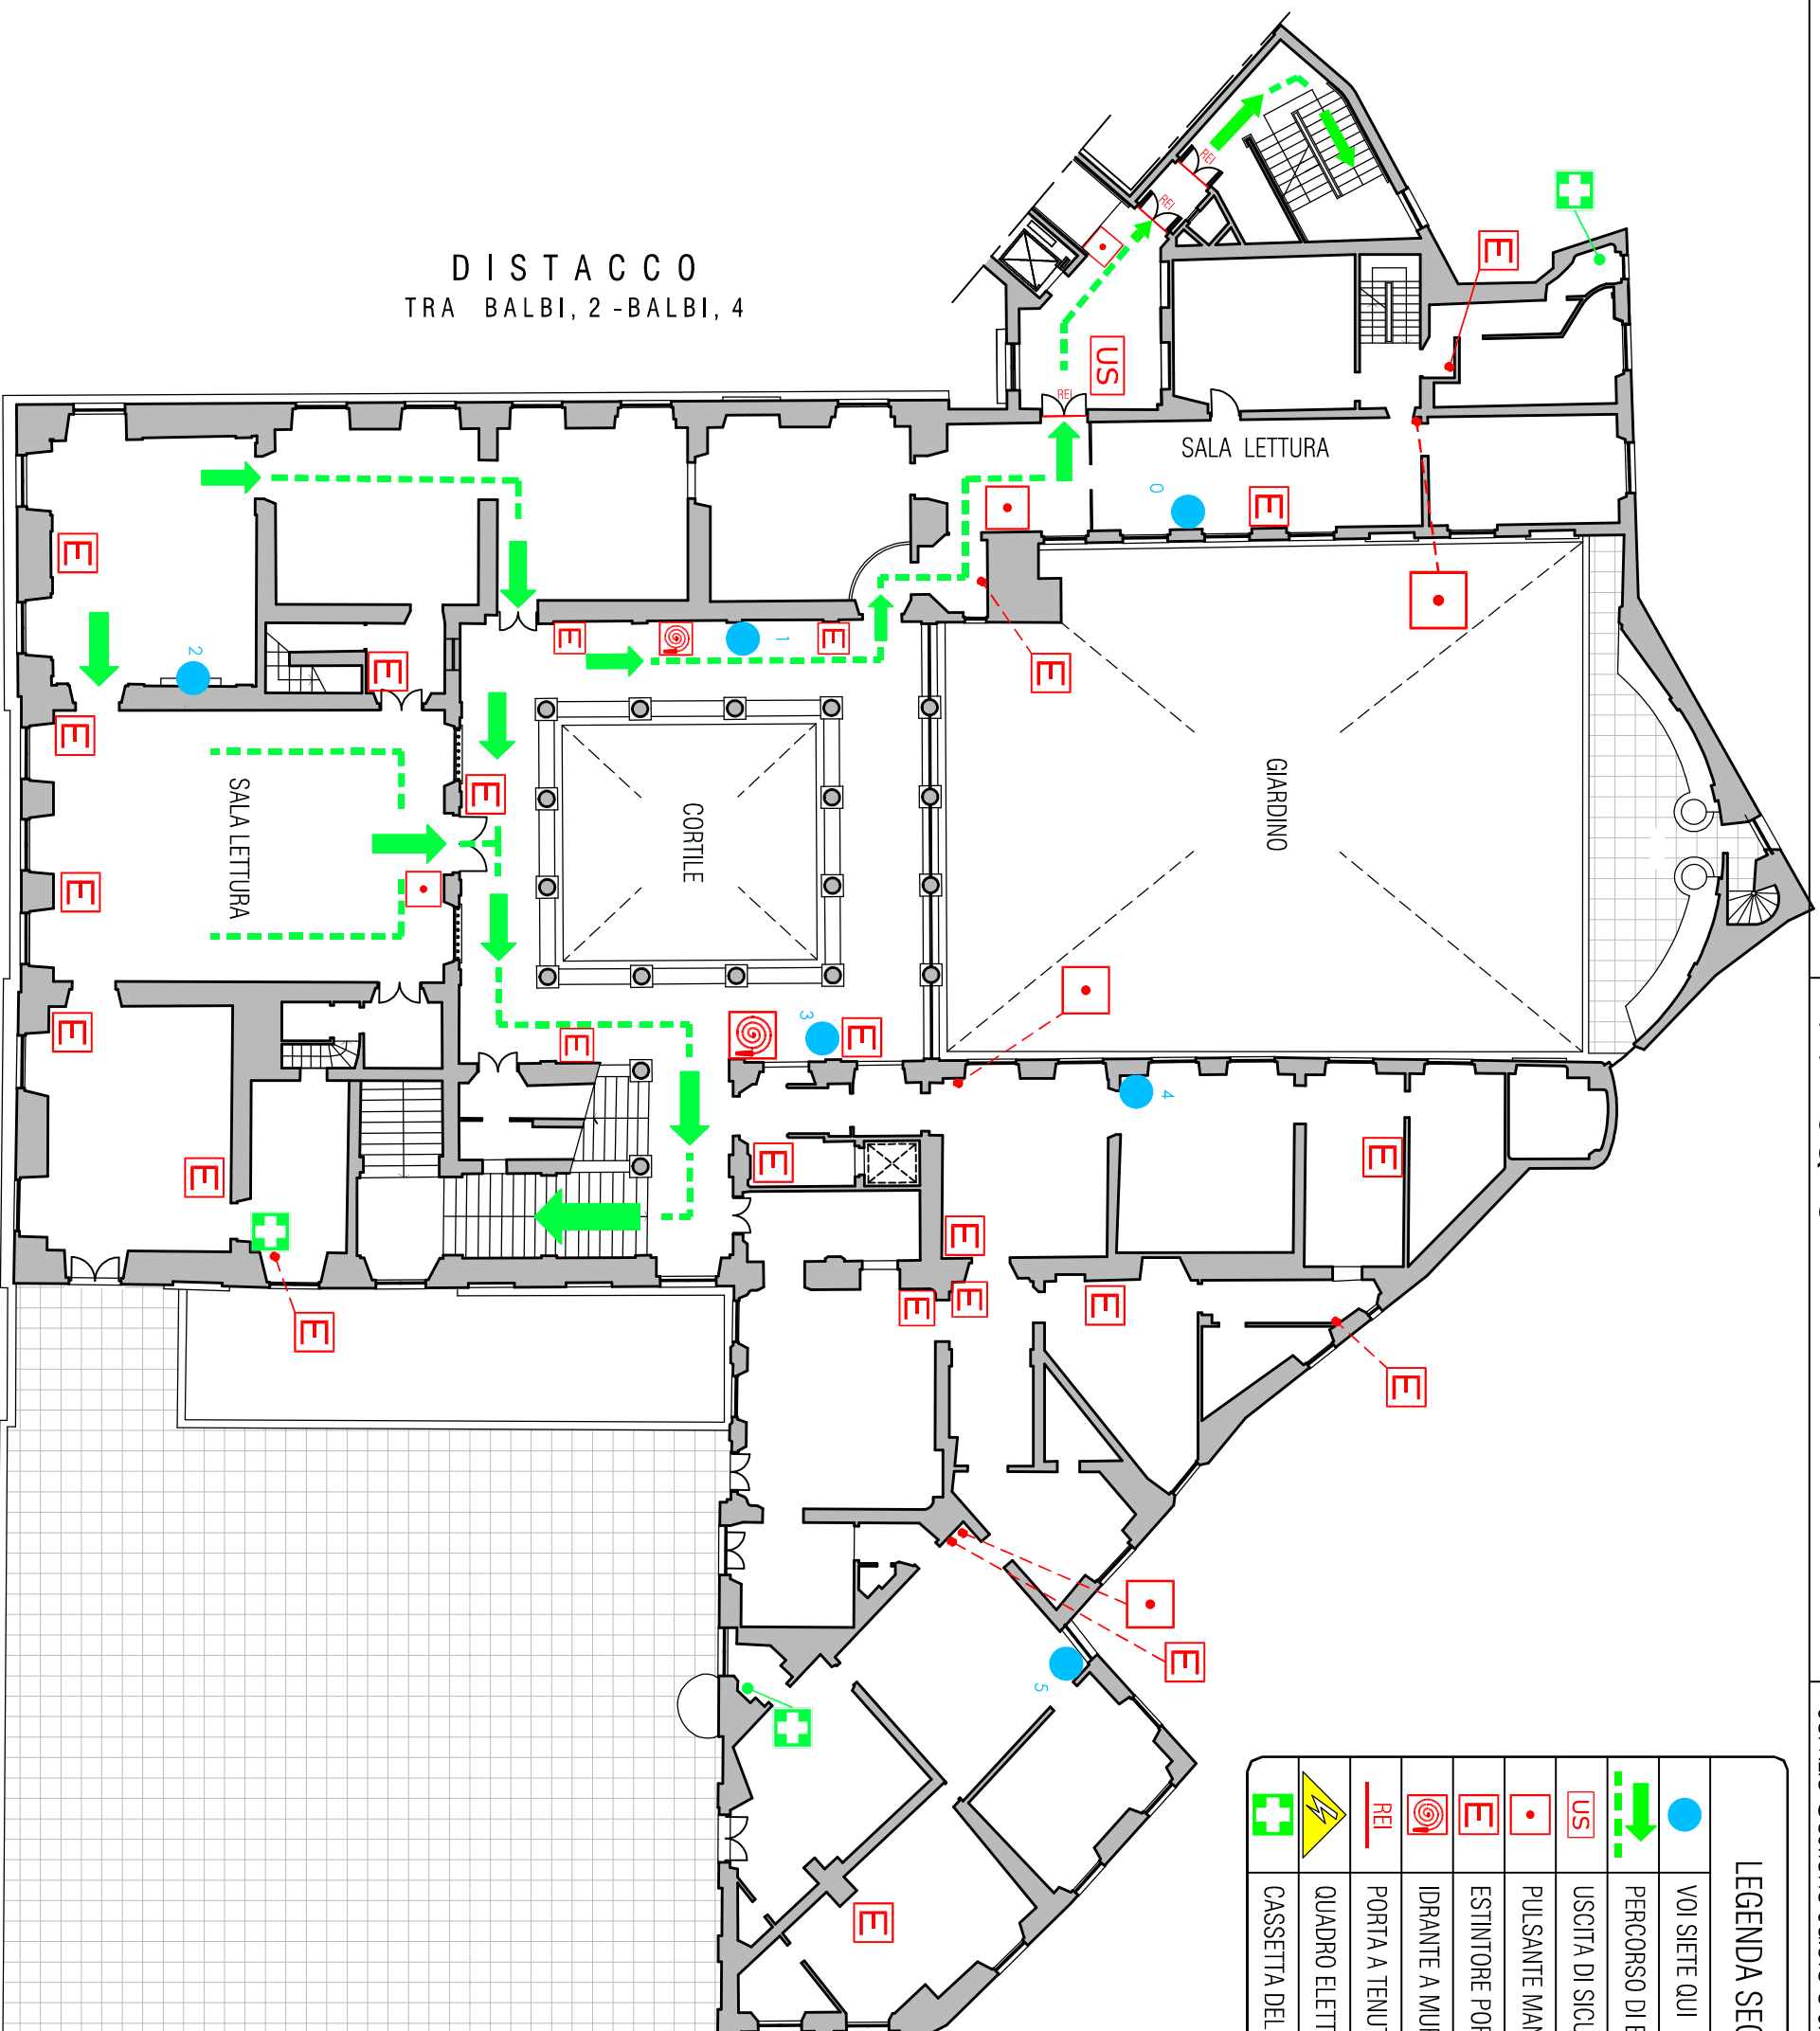

VIA BALBI

LEGENDA SEGNI GRAFICI - EMERGENZA	
	VOI SIETE QUI
	PERCORSO DI ESODO
	USCITA DI SICUREZZA
	PULSANTE MANUALE DI ALLARME
	ESTINTORE PORTATILE
	IDRANTE A MURO CON TUBAZIONE FLESSIBILE E LANCIA
	PORTA A TENUTA DI FUMO RESISTENTE AL FUOCO
	QUADRO ELETTRICO
	CASSETTA DEL PRONTO SOCCORSO