

UNIVERSITA' DEGLI STUDI DI GENOVA


Via Balbi, 4 - GENOVA

OGGETTO DELLA TAVOLA:
Percorsi di esodo - Piano Secondo
P.E. - VSQ Generale

AGGIORNAMENTO DEL:

26 Marzo 2026

Servizio Gestione Salute e Sicurezza

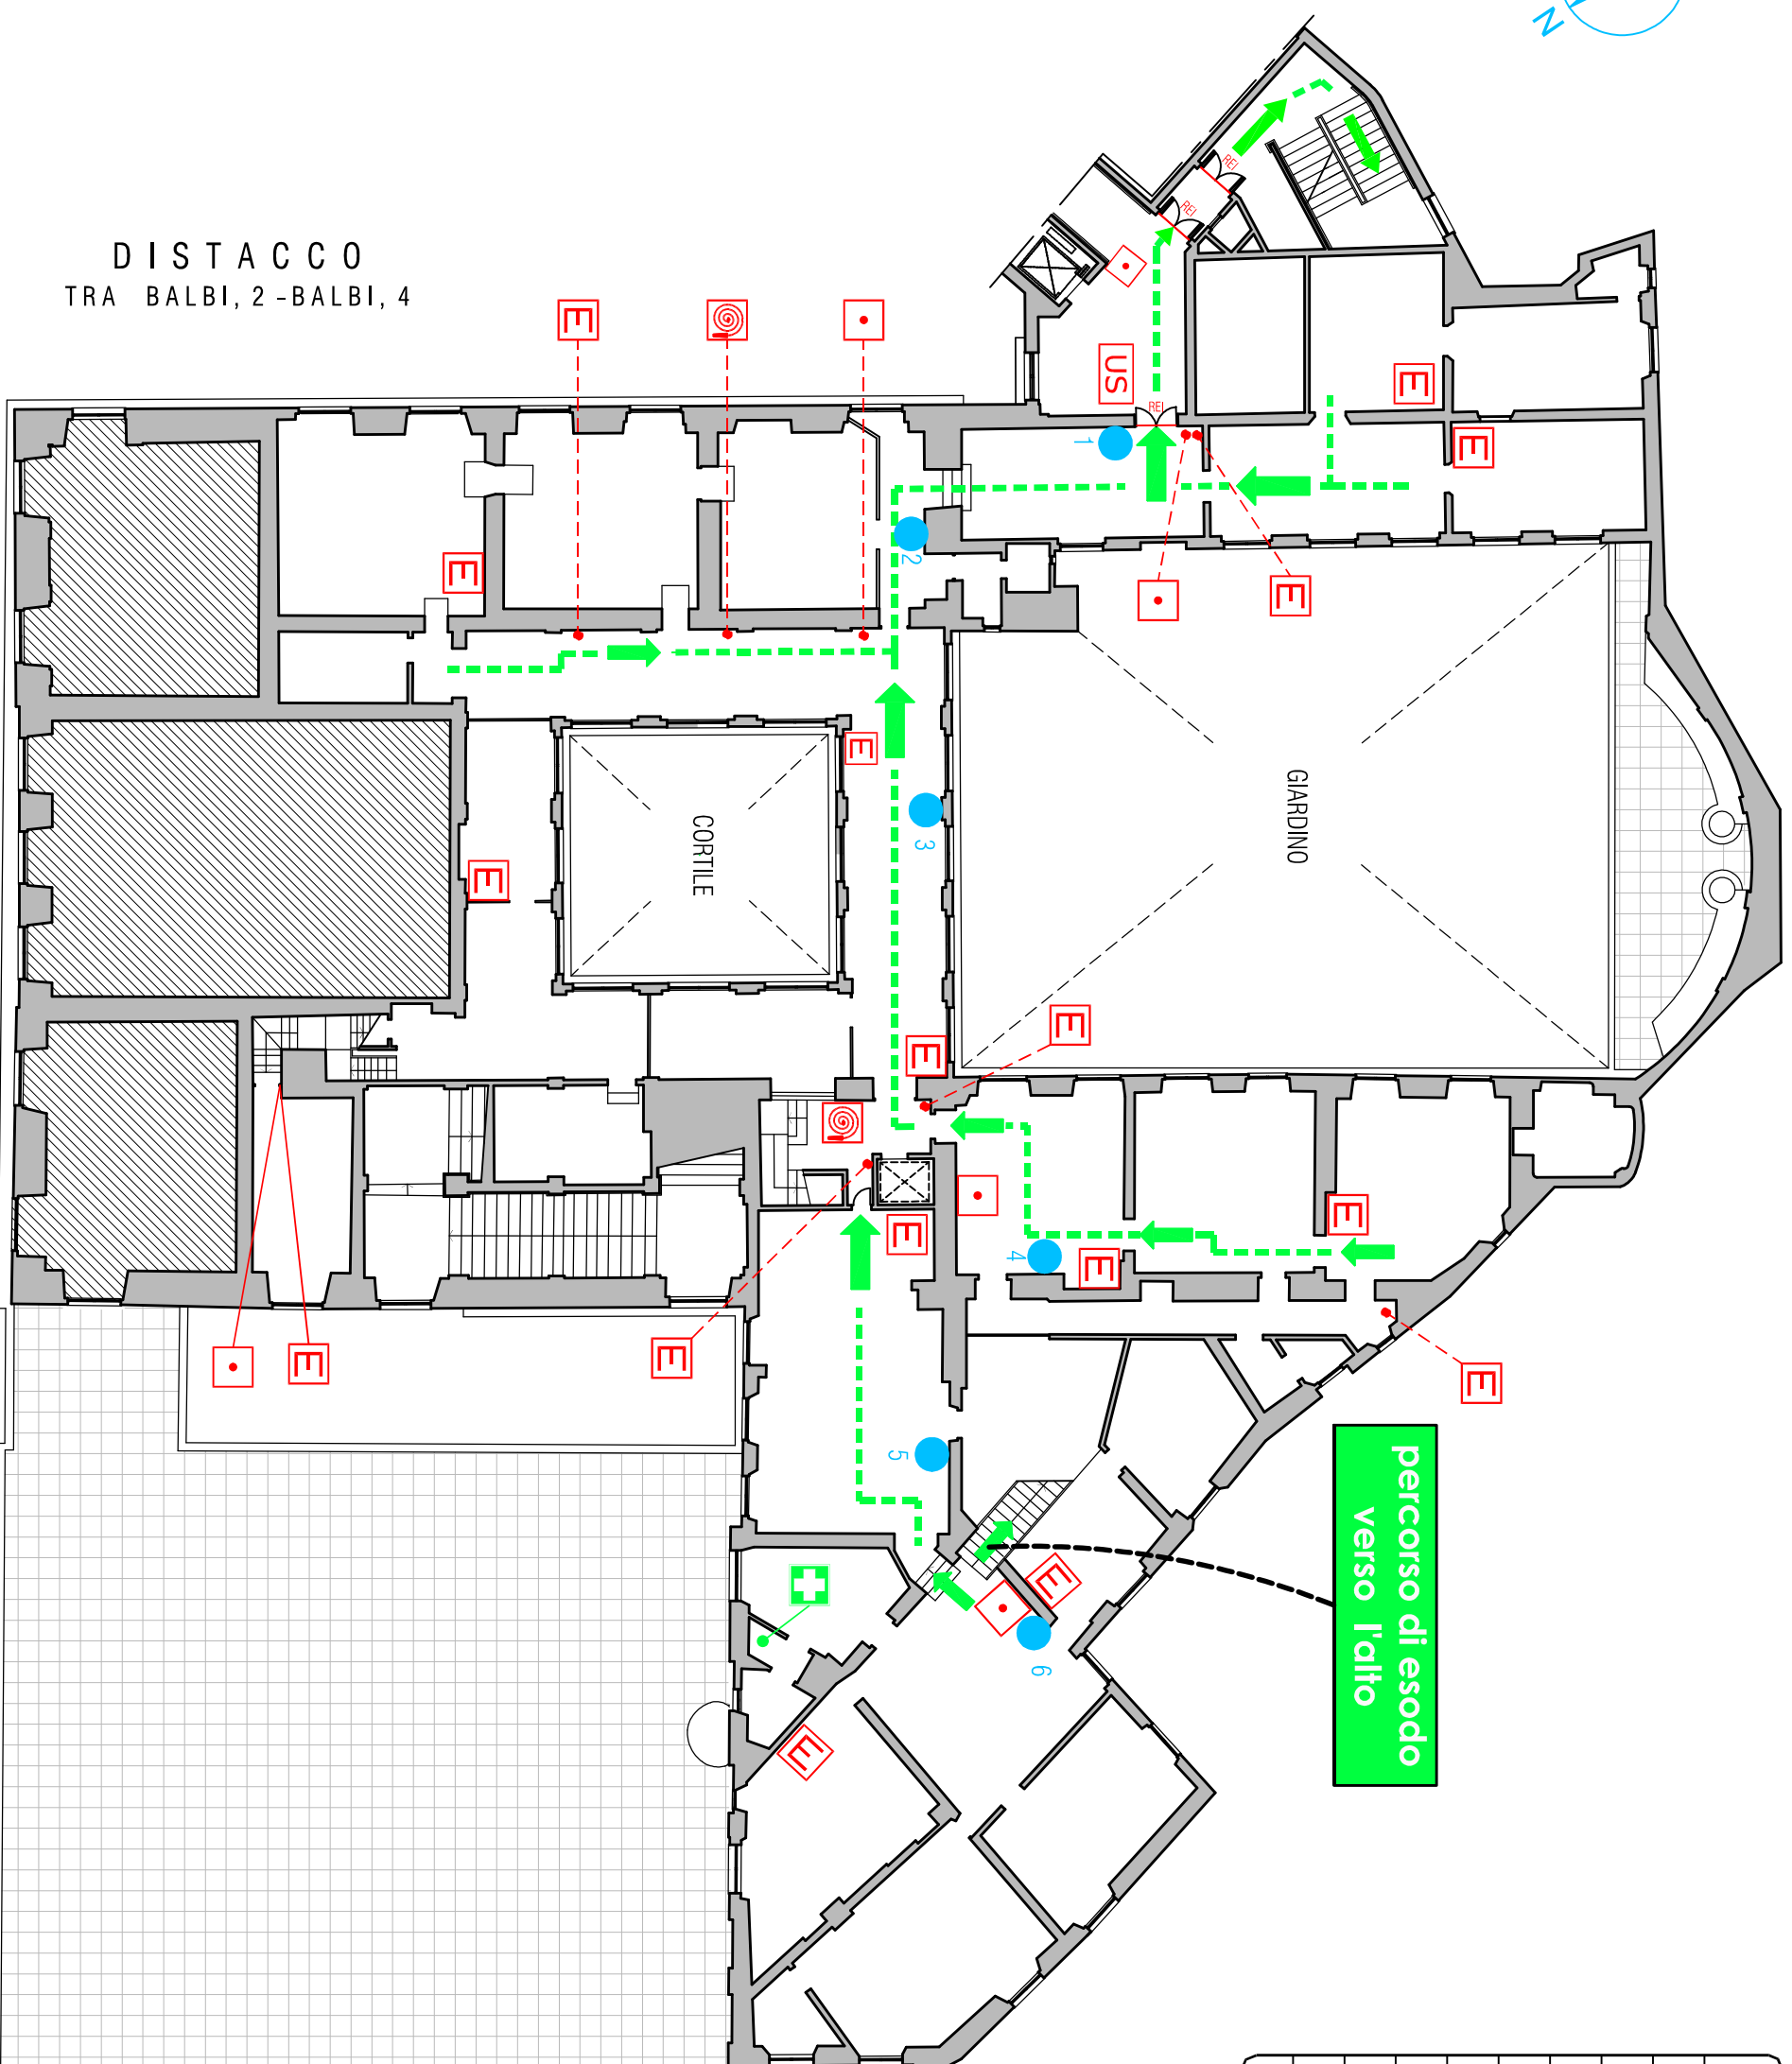

LEGENDA SEGNI GRAFICI - EMERGENZA	
	VOI SIETE QUI
	PERCORSO DI ESODO
	USCITA DI SICUREZZA
	PULSANTE MANUALE DI ALLARME
	ESTINTORE PORTATILE
	IDRANTE A MURO CON TUBAZIONE FLESSIBILE E LANCIA
	PORTA A TENUTA DI FUMO RESISTENTE AL FUOCO
	QUADRO ELETTRICO
	CASSETTA DEL PRONTO SOCCORSO

VIA BALBI

DISTACCO
TRA BALBI, 2 - BALBI, 4