

# UNIVERSITA' DEGLI STUDI DI GENOVA

Via Balbi, 4 - GENOVA

OGGETTO DELLA TAVOLA:  
Percorsi di esodo-Piano Terzo Amm.  
P.E. - VSQ GENERALE


AGGIORNAMENTO DEL:

26 Marzo 2024

Servizio Prevenzione, Ambiente e Adeguamento Normativo



DISTACCO  
TRA BALBI, 2 - BALBI, 4

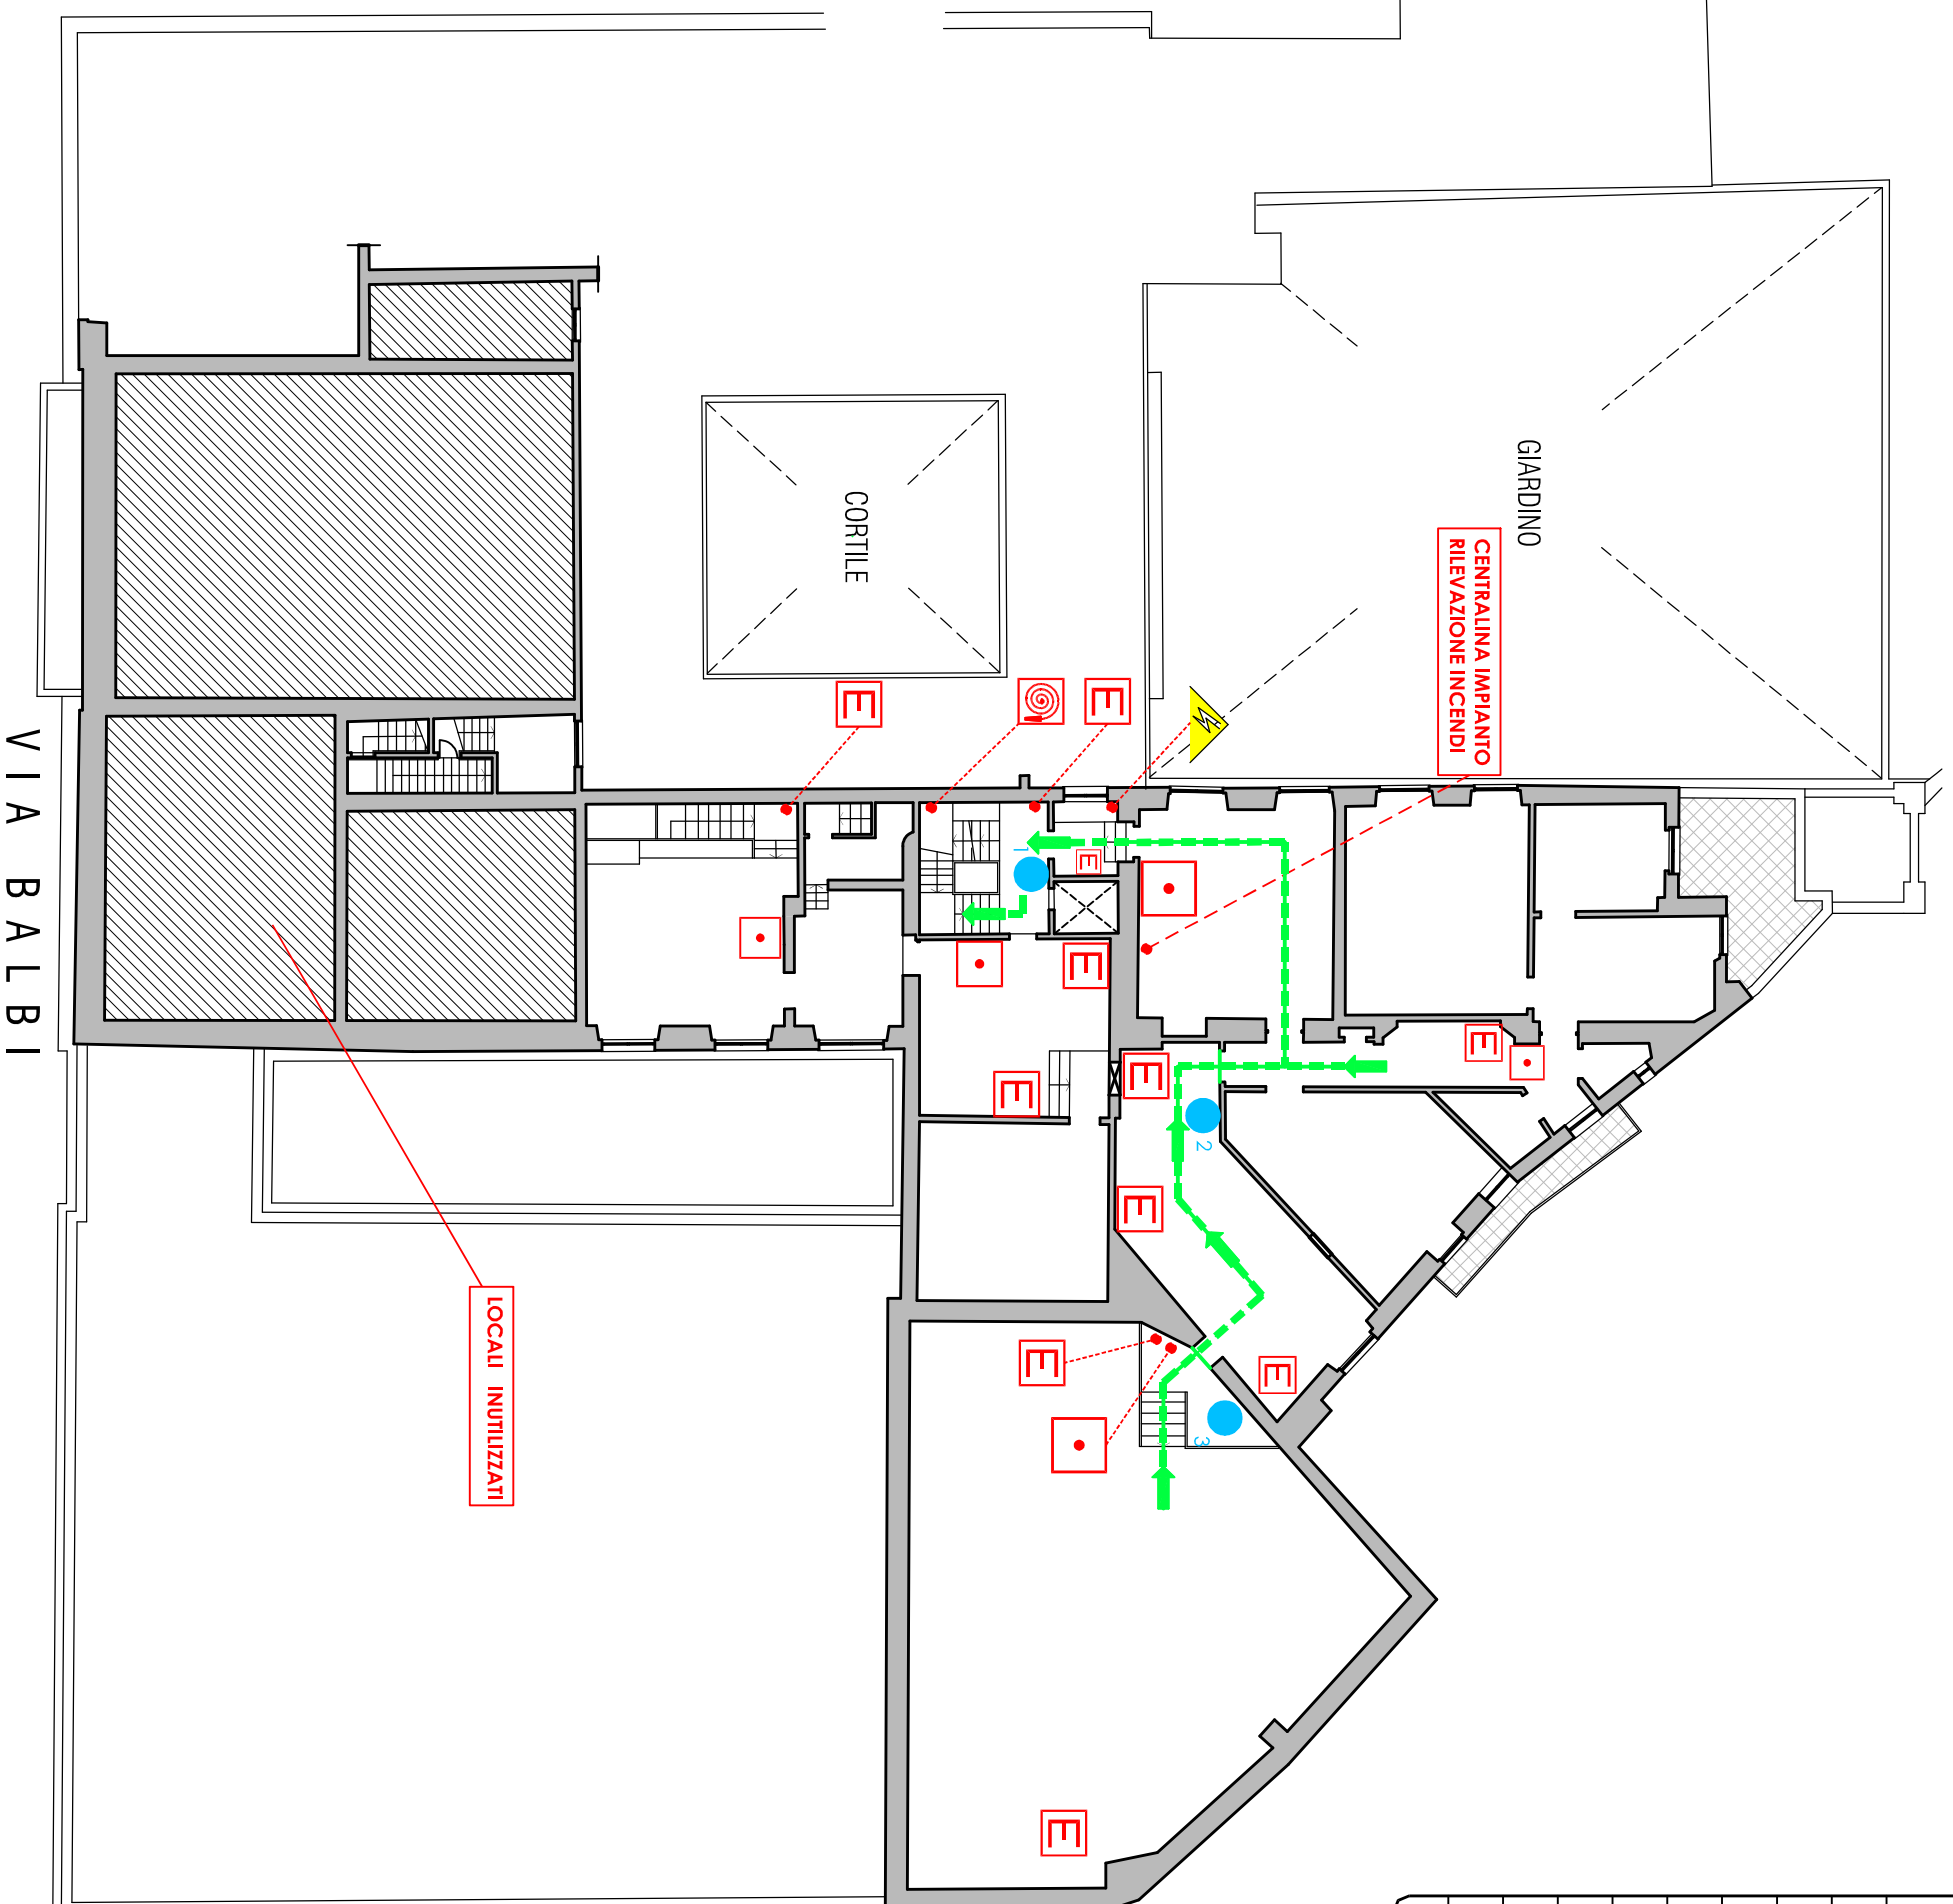

LEGENDA SEGNI GRAFICI - EMERGENZA	
	VOI SIETE QUI
	PERCORSO DI ESODO
	USCITA DI SICUREZZA
	PULSANTE MANUALE DI ALLARME
	ESTINTORE PORTATILE
	IDRANTE A MURO CON TUBAZIONE FLESSIBILE E LANCIA
	PORTA A TENUTA DI FUMO RESISTENTE AL FUOCO
	QUADRO ELETTRICO
	CASSETTA DEL PRONTO SOCCORSO