UNIVERSITA' DEGLI STUDI DI GENOVA

POLO DIDATTICO

Piazzale E. Brignole, 2 - GENOVA

OGGETTO DELLA TAVOLA:

Percorsi di fuga - Secondo Piano

AGGIORNAMENTO DEL:

05/06/2025

Settore prevenzione, protezione e gestione delle emergenze

LEGENDA SEGNI GRAFICI – EMERGENZA

	VOI SIETE QUI – YOU ARE HERE
	PERCORSO DI ESODO PRINCIPALE
DAE	DEFRIBILLATORE
US	USCITA DI SICUREZZA
	PULSANTE MANUALE DI ALLARME
E	ESTINTORE PORTATILE
	IDRANTE A MURO CON TUBAZIONE FLESSIBILE E LANCIA
REI	PORTA A TENUTA DI FUMO RESISTENTE AL FUOCO
	QUADRO ELETTRICO
	CASSETTA DEL PRONTO SOCCORSO
	PULSANTE SGANCIO

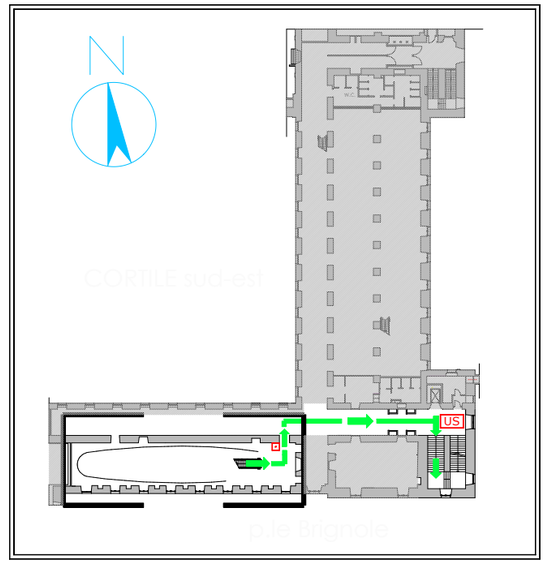
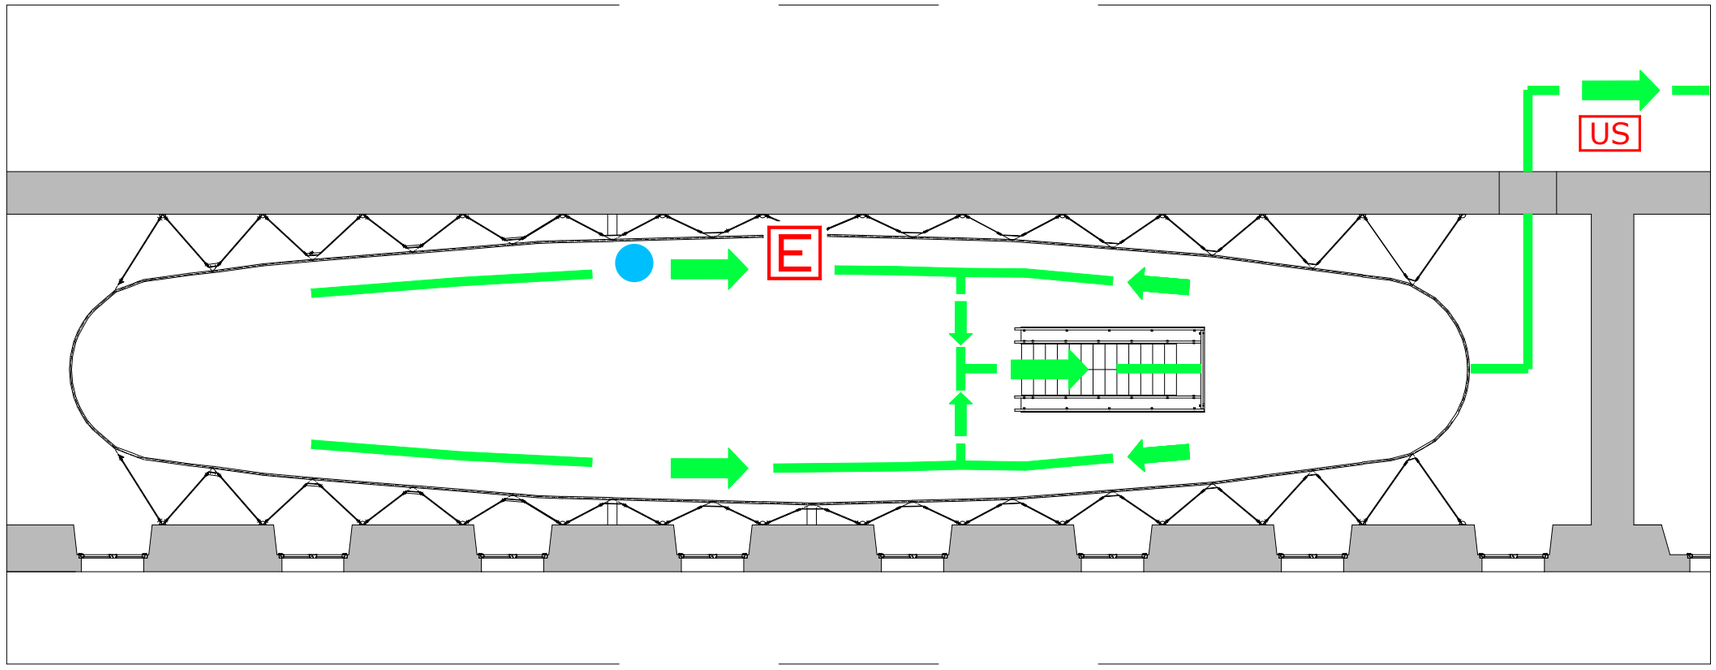
soppalco sospeso