

UNIVERSITA' DEGLI STUDI DI GENOVA
POLO DIDATTICO
Piazzale E. Brignole, 2 - GENOVA

OGGETTO DELLA TAVOLA:
Percorsi di fuga - Secondo Piano

AGGIORNAMENTO DEL:
06/10/2026
Settore prevenzione, protezione e gestione delle emergenze

LEGENDA SEGNI GRAFICI – EMERGENZA Legend graphic signs – Emergency	
●	VOI SIETE QUI/You are here
→	PERCORSO DI ESODO/Exodus routes
US	USCITA DI SICUREZZA/Emergency exit
•	PULSANTE MANUALE DI ALLARME/alarm button
E	ESTINTORE PORTATILE/portable fire extinguisher
	IDRANTE A MURO/wall hydrant
REI	PORTA REI /REI door
	QUADRO ELETTRICO/electrical panel
	CASSETTA DEL PRONTO SOCCORSO/Emergency box
DAE	DEFRIBILLATORE/ Defibrillator

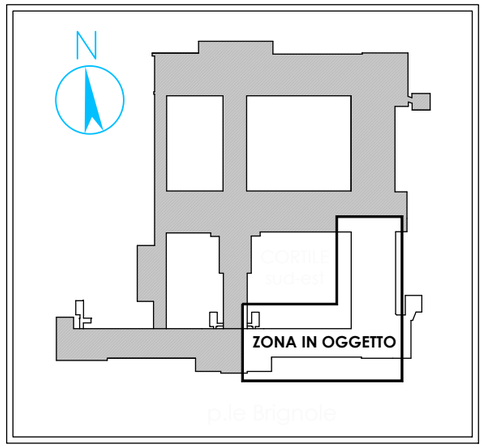

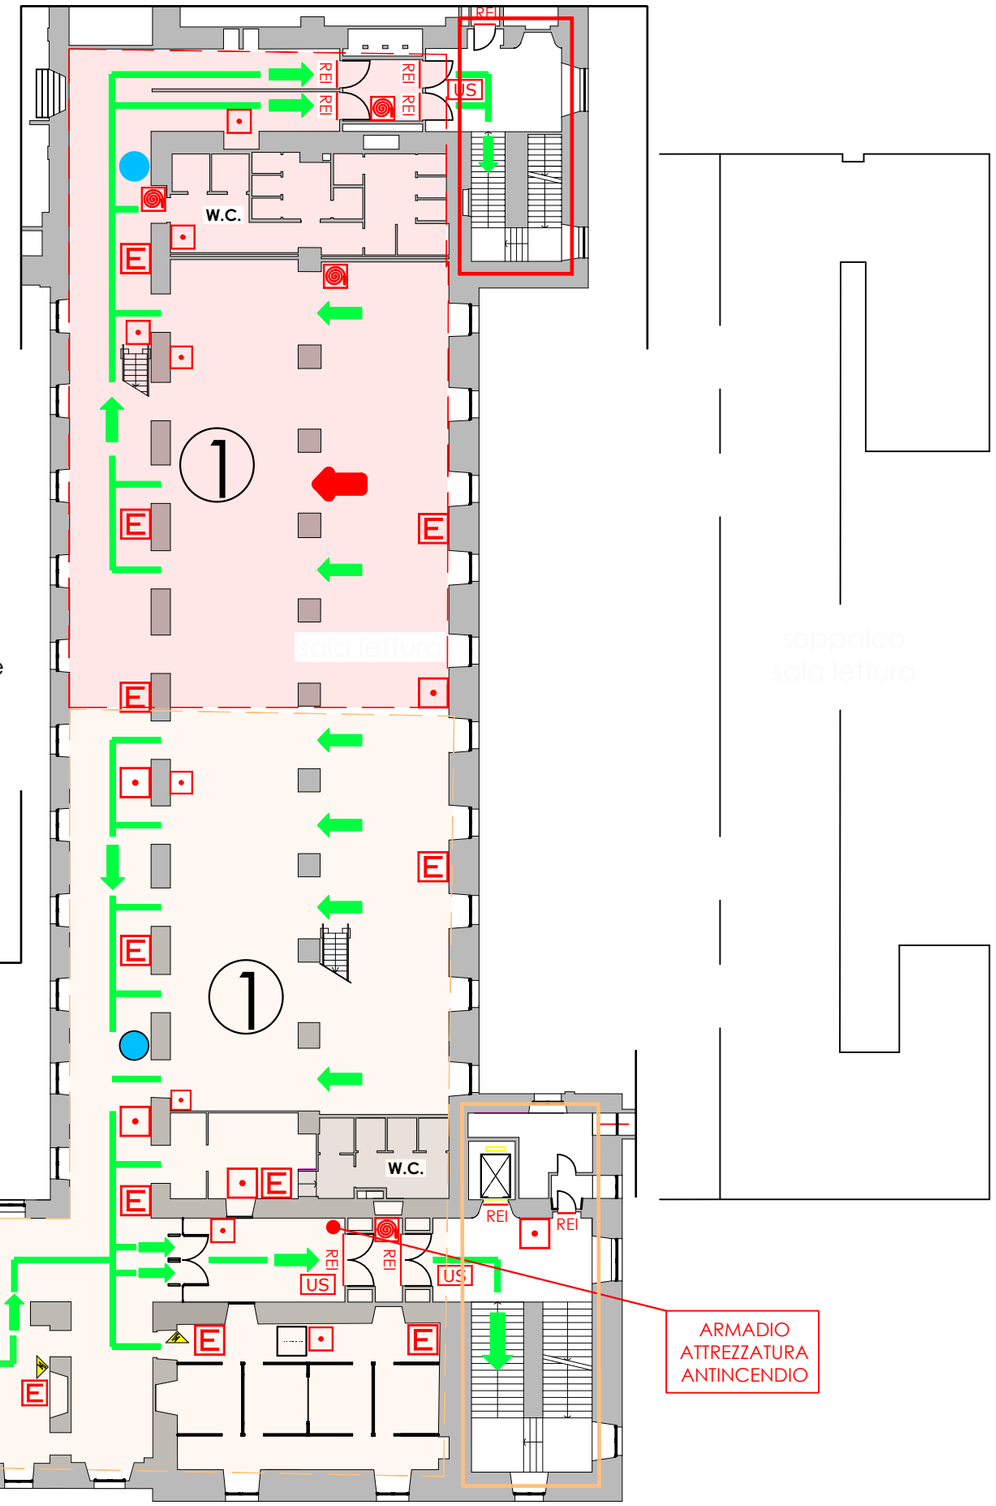

① numero della fase dell'esodo

affollamento considerato confluente su SCALA C

SCALA D di esodo verticale

SCALA C di esodo verticale

affollamento considerato confluente su SCALA D

SCALA B di esodo verticale

affollamento considerato confluente su SCALA B