





LEGENDA SEGNI GRAFICI – EMERGENZA

Legend graphic signs – Emergency

	VOI SIETE QUI/You are here
	PERCORSO DI ESODO/Exodus routes
	USCITA DI SICUREZZA/Emergency exit
	PULSANTE MANUALE DI ALLARME/alarm button
	ESTINTORE PORTATILE/portable fire extinguisher
	IDRANTE A MURO/wall hydrant
	PORTA REI /REI door
	QUADRO ELETTRICO/electrical panel
	CASSETTA DEL PRONTO SOCCORSO/Emergency box
	DEFIBRILLATORE/ Defibrillator

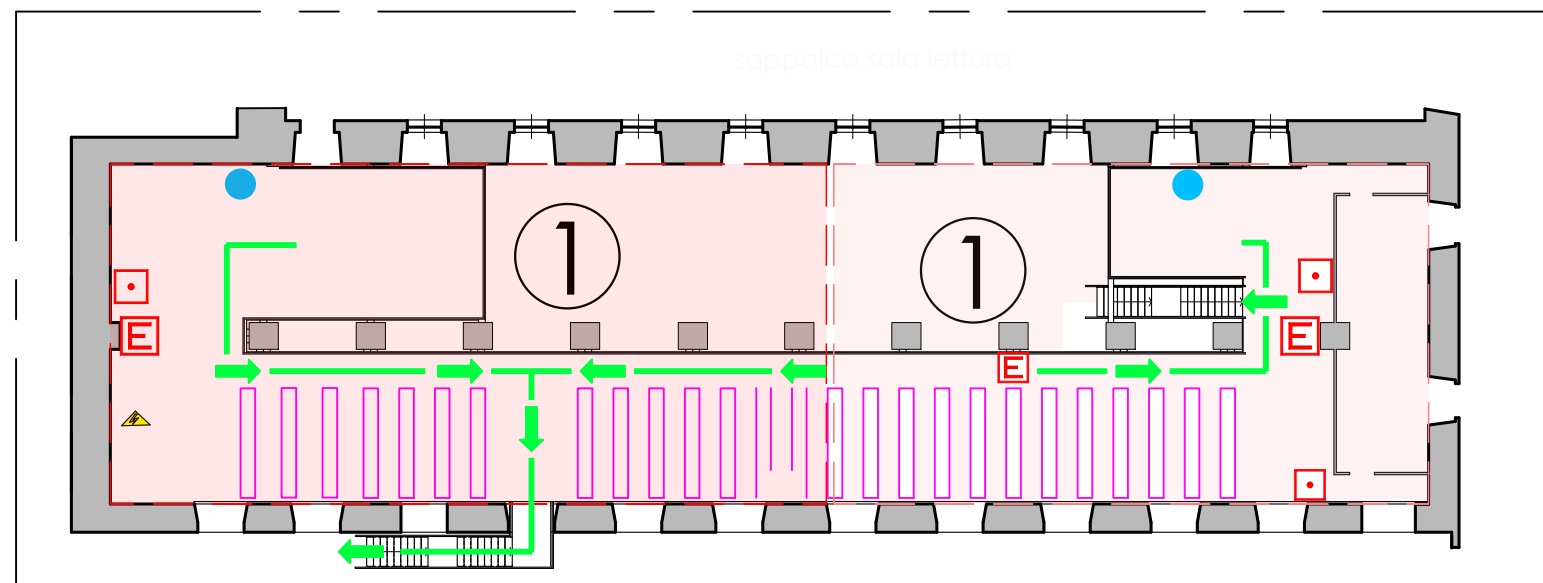

**Ala
E-SE**

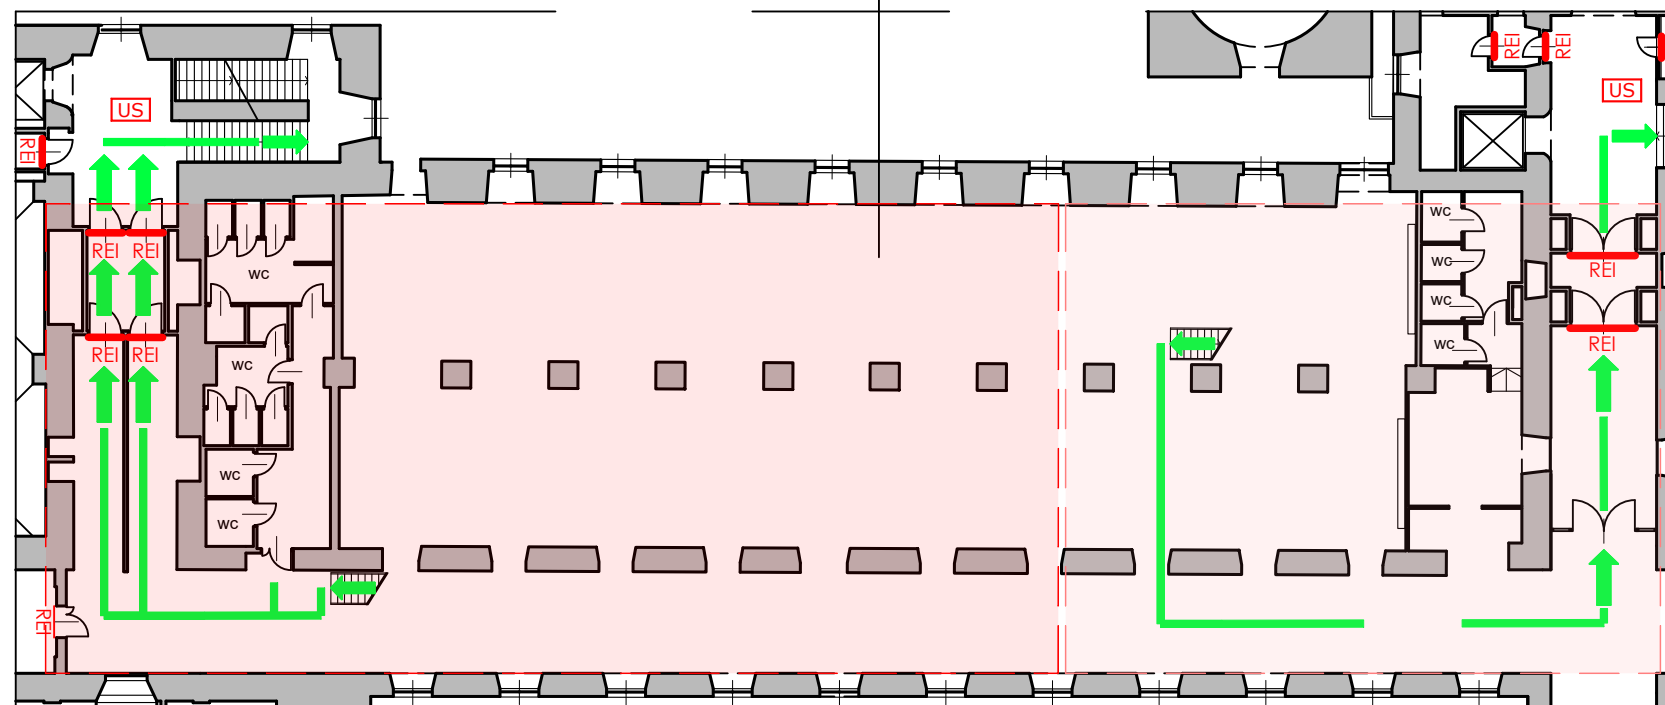

affollamento considerato
confluente SCALA retro

SCALA interna esodo fase 1

SCALA retro esodo fase 1

affollamento considerato
confluente su SCALA
interna

① numero della fase dell'esodo