UNIVERSITA' DEGLI STUDI DI GENOVA

P.le E. Brignole, 2 - ex Albergo dei poveri

OGGETTO DELLA TAVOLA:

Percorsi di esodo

Piano terzo - Quota 24.08 (Torre centrale)

AGGIORNAMENTO DEL:


06/10/2026

Settore prevenzione, protezione e gestione delle emergenze

affollamento considerato confluente su SCALA D

SCALA D di esodo verticale

①_numero della fase dell'esodo

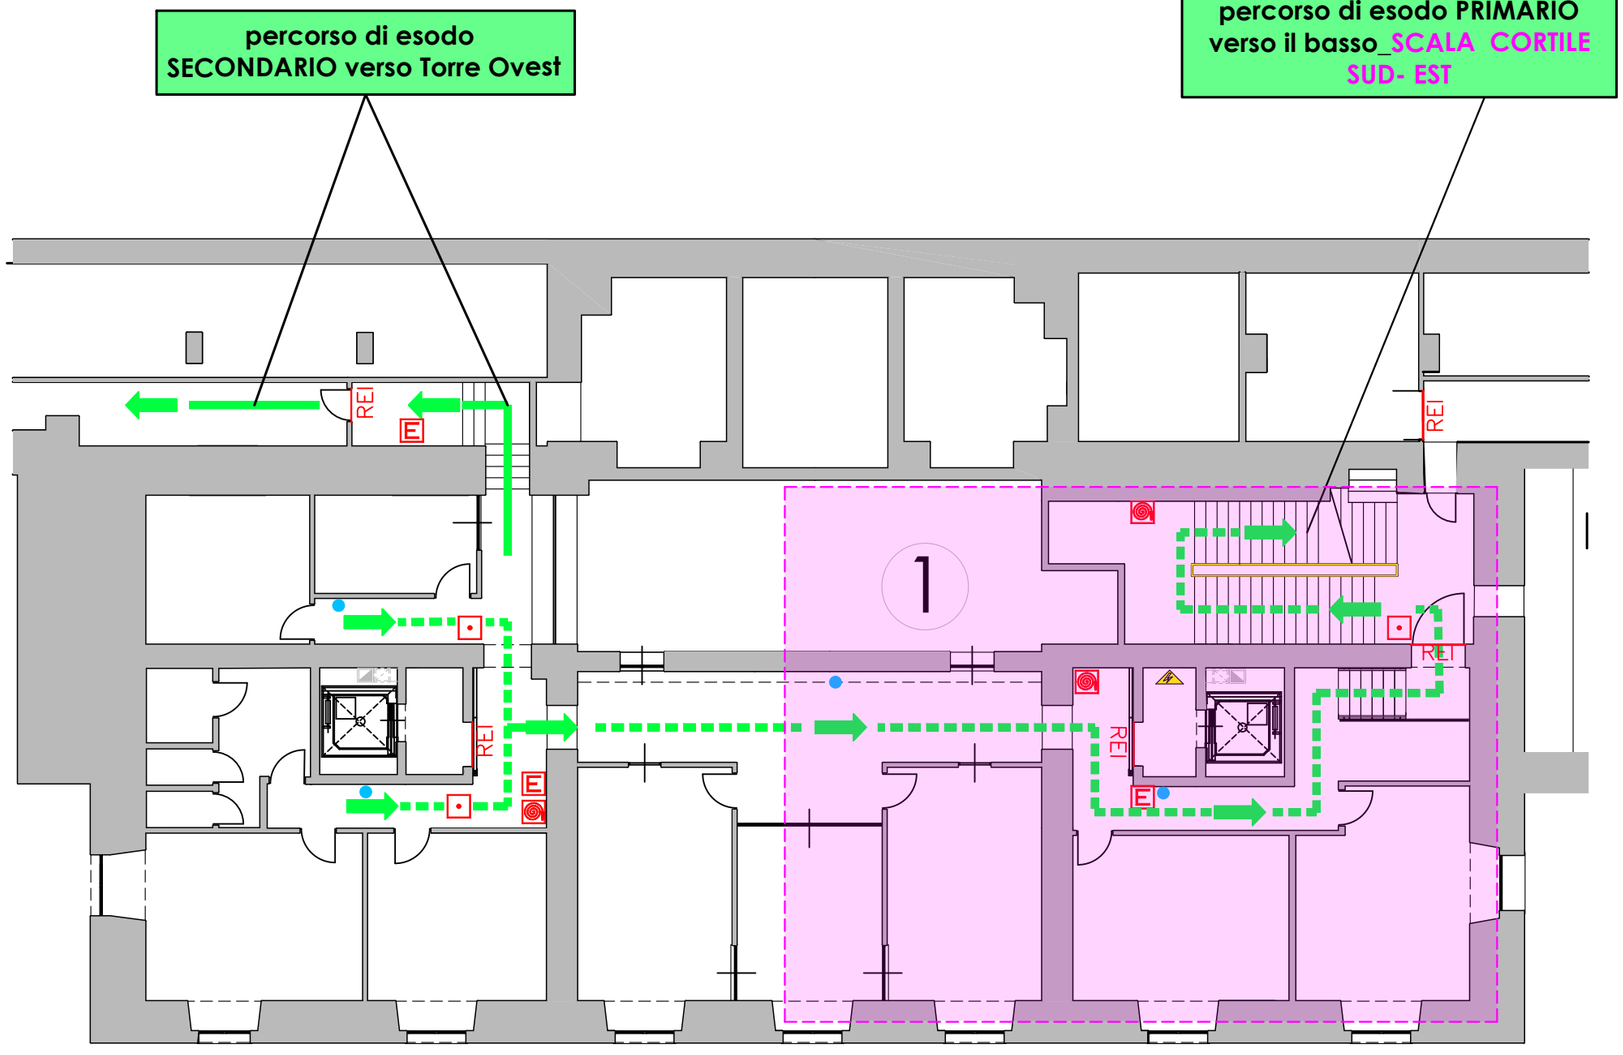

LEGENDA SEGNI GRAFICI – EMERGENZA Legend graphic signs – Emergency	
	VOI SIETE QUI/You are here
	PERCORSO DI ESODO/Exodus routes
US	USCITA DI SICUREZZA/Emergency exit
	PULSANTE MANUALE DI ALLARME/alarm button
E	ESTINTORE PORTATILE/portable fire extinguisher
	IDRANTE A MURO/wall hydrant
REI	PORTA REI /REI door
	QUADRO ELETTRICO/electrical panel
	CASSETTA DEL PRONTO SOCCORSO/Emergency box
DAE	DEFRIBILLATORE/ Defibrillator

