UNIVERSITA' DEGLI STUDI DI GENOVA

POLO DIDATTICO

Piazzale E. Brignole, 2 - GENOVA

OGGETTO DELLA TAVOLA:

Percorsi di fuga - Piano Terra

AGGIORNAMENTO DEL:

05/06/2025

Settore prevenzione, protezione e gestione delle emergenze

LEGENDA SEGNI GRAFICI – EMERGENZA

	VOI SIETE QUI – YOU ARE HERE
	PERCORSO DI ESODO PRINCIPALE
DAE	DEFRIBILLATORE
US	USCITA DI SICUREZZA
•	PULSANTE MANUALE DI ALLARME
E	ESTINTORE PORTATILE
	IDRANTE A MURO CON TUBAZIONE FLESSIBILE E LANCIA
REI	PORTA A TENUTA DI FUMO RESISTENTE AL FUOCO
	QUADRO ELETTRICO
	CASSETTA DEL PRONTO SOCCORSO
	PULSANTE SGANCIO

porta di esodo sempre aperta fase 3

SCALA esodo piani 1p. e 2p. fase 1

SCALA esodo piani 1p. e 2p. fase 1

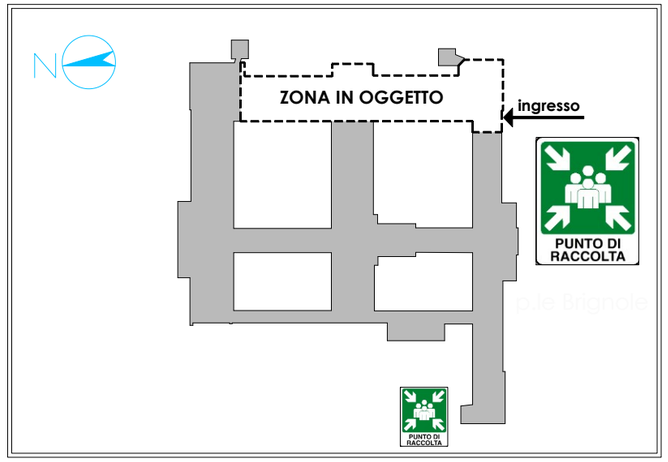

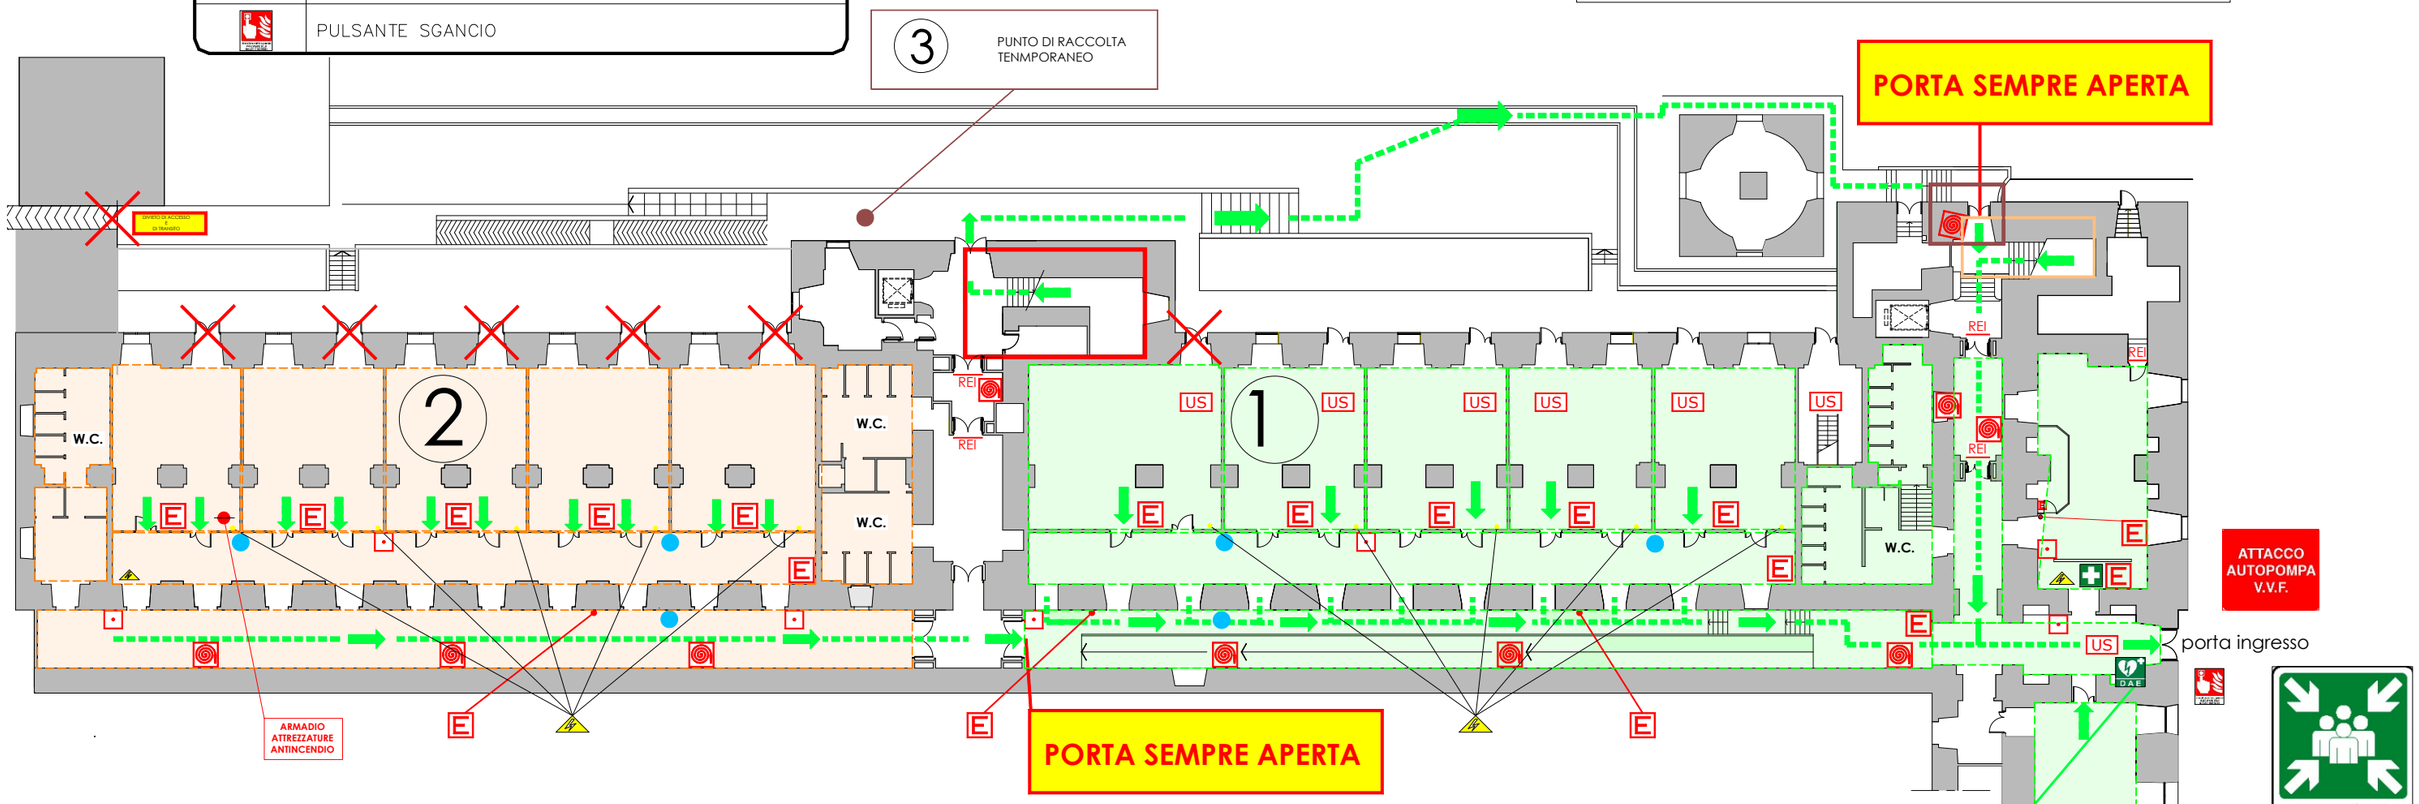

affollamento considerato confluente su porta ingresso fase 1

affollamento considerato confluente su porta ingresso fase 2

① numero della fase dell'esodo
② numero della fase dell'esodo
③ numero della fase dell'esodo