





#### LEGENDA SEGNI GRAFICI - EMERGENZA

Legend graphic signs - Emergency

	VOI SIETE QUI/You are here
	PERCORSO DI ESODO/Exodus routes
	USCITA DI SICUREZZA/Emergency exit
	PULSANTE MANUALE DI ALLARME/Alarm button
	ESTINTORE PORTATILE/portable fire extinguisher
	IDRANTE A MURO/wall hydrant
	PORTA REI /REI door
	QUADRO ELETTRICO/electrical panel
	CASSETTA DEL PRONTO SOCCORSO/Emergency box
	DEFIBRILLATORE/ Defibrillator

	US finale 4
	SCALA B di esodo verticale
	SCALA C di esodo verticale

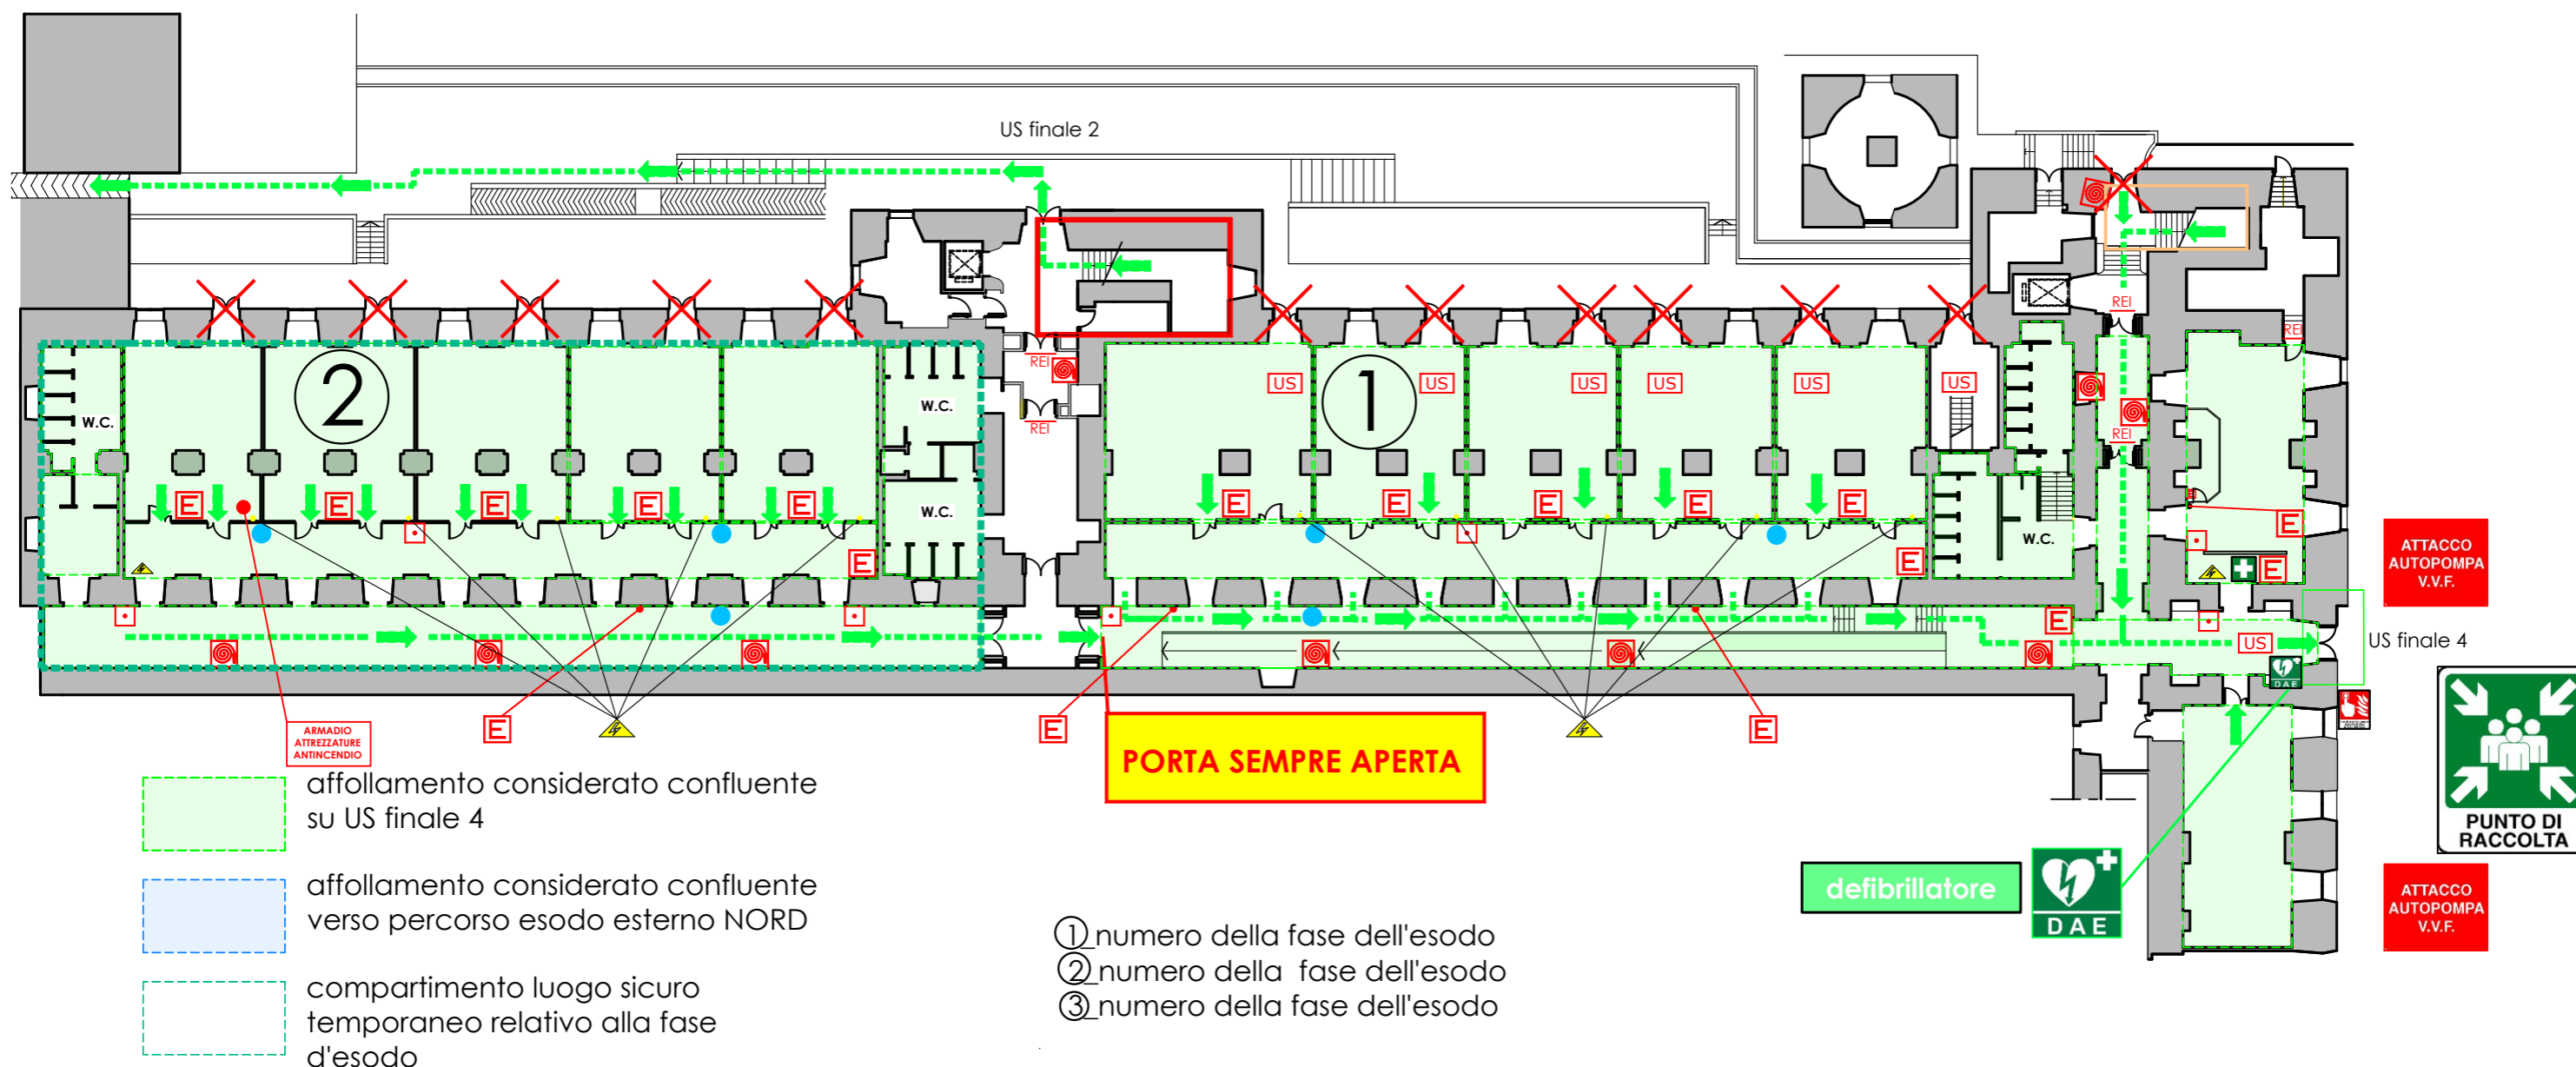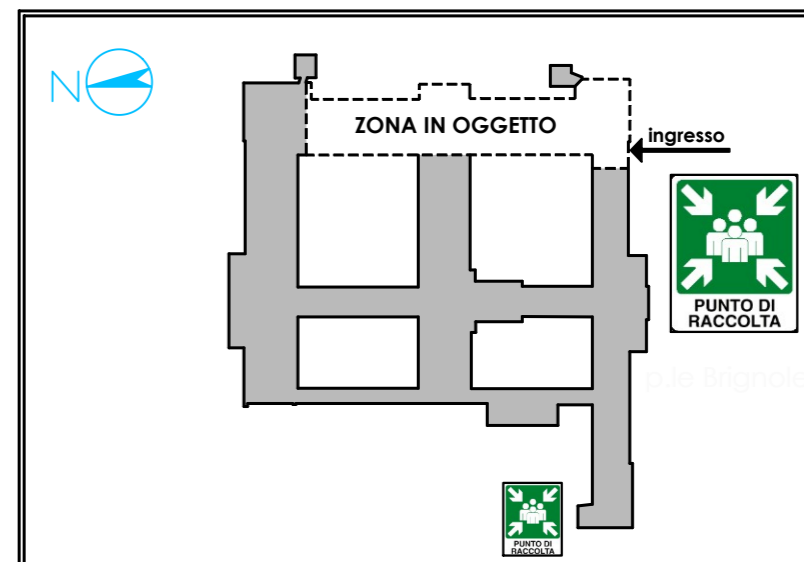

- affollamento considerato confluyente su US finale 4
- affollamento considerato confluyente verso percorso esodo esterno NORD
- compartimento luogo sicuro temporaneo relativo alla fase d'esodo

- ① numero della fase dell'esodo
- ② numero della fase dell'esodo
- ③ numero della fase dell'esodo