



UNIVERSITA' DEGLI STUDI DI GENOVA

Via L.B. Alberti, 2 - Viale Benedetto XV, 2-4


OGGETTO DELLA TAVOLA:

Percorsi di esodo - Piano terzo

AGGIORNAMENTO DEL:



09/02/2018

Servizio Gestione Salute e Sicurezza

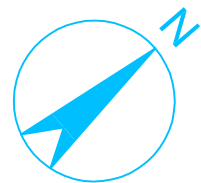

LEGENDA SEGNI GRAFICI - EMERGENZA

	VOI SIETE QUI
	PERCORSO DI ESODO
	USCITA DI SICUREZZA
	PULSANTE MANUALE DI ALLARME
	ESTINTORE PORTATILE
	IDRANTE A MURO CON TUBAZIONE FLESSIBILE E LANCIA
	PORTA A TENUTA DI FUMO RESISTENTE AL FUOCO
	QUADRO ELETTRICO
	CASSETTA DEL PRONTO SOCCORSO

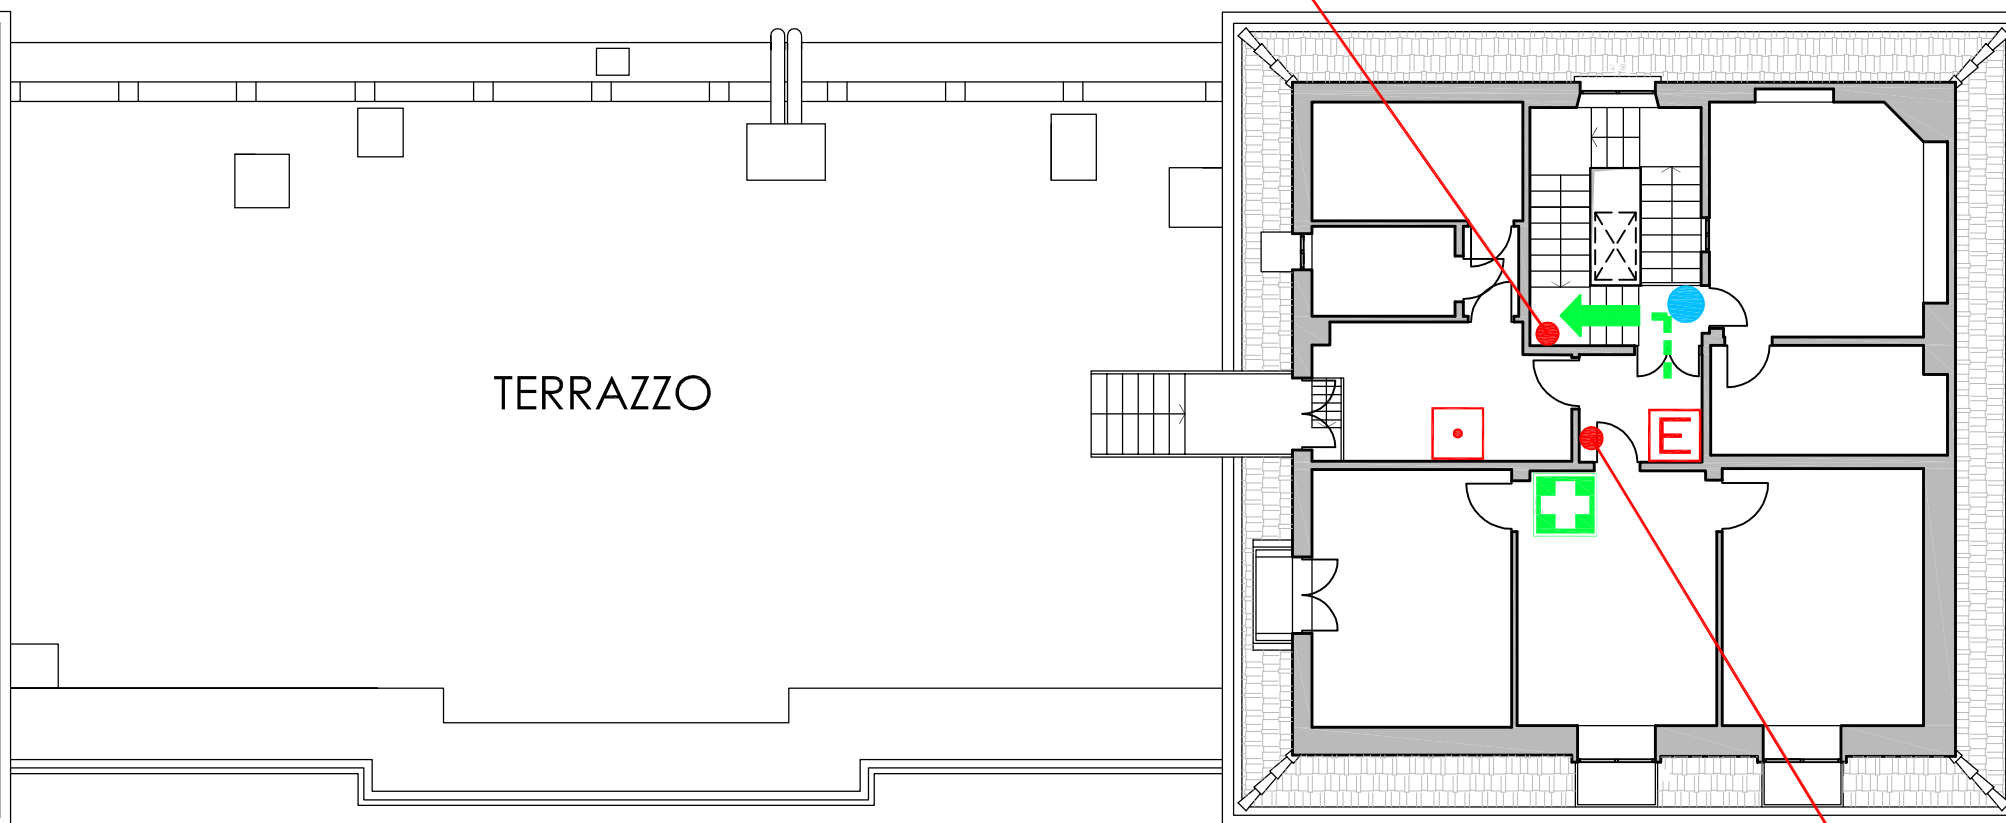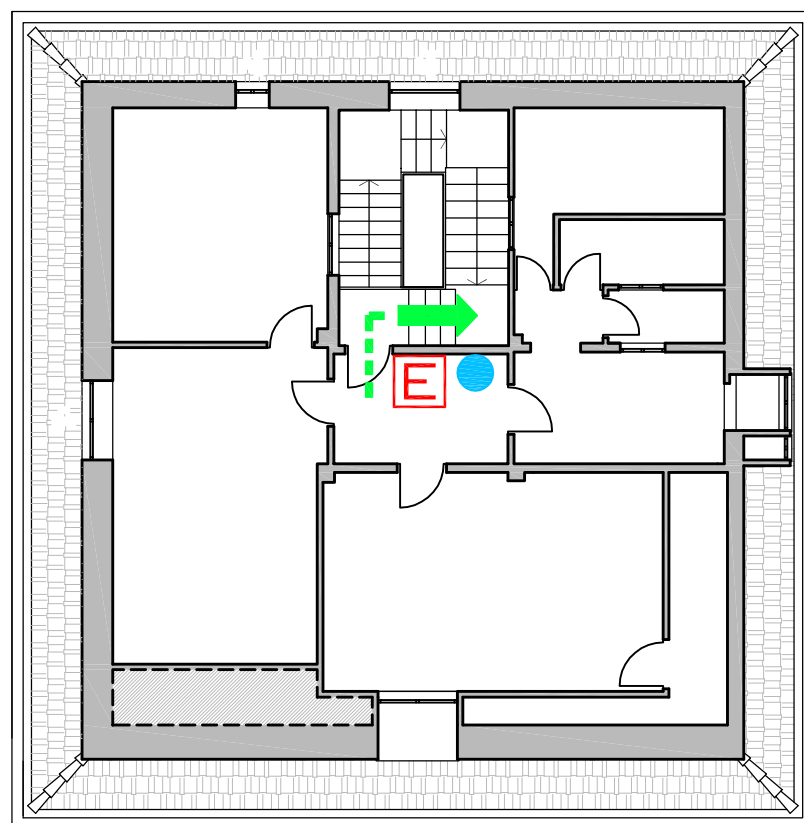

TERRAZZO

VIALE BENEDETTO XV

VIA L. B. ALBERTI