UNIVERSITA' DEGLI STUDI DI GENOVA

Via Balbi, 30

OGGETTO DELLA TAVOLA:

Percorsi di esodo - Piano Primo

P.E. -VSQ Generale

AGGIORNAMENTO DEL:

20 Giugno 2024

Servizio Gestione Salute e Sicurezza

LEGENDA SEGNI GRAFICI - EMERGENZA
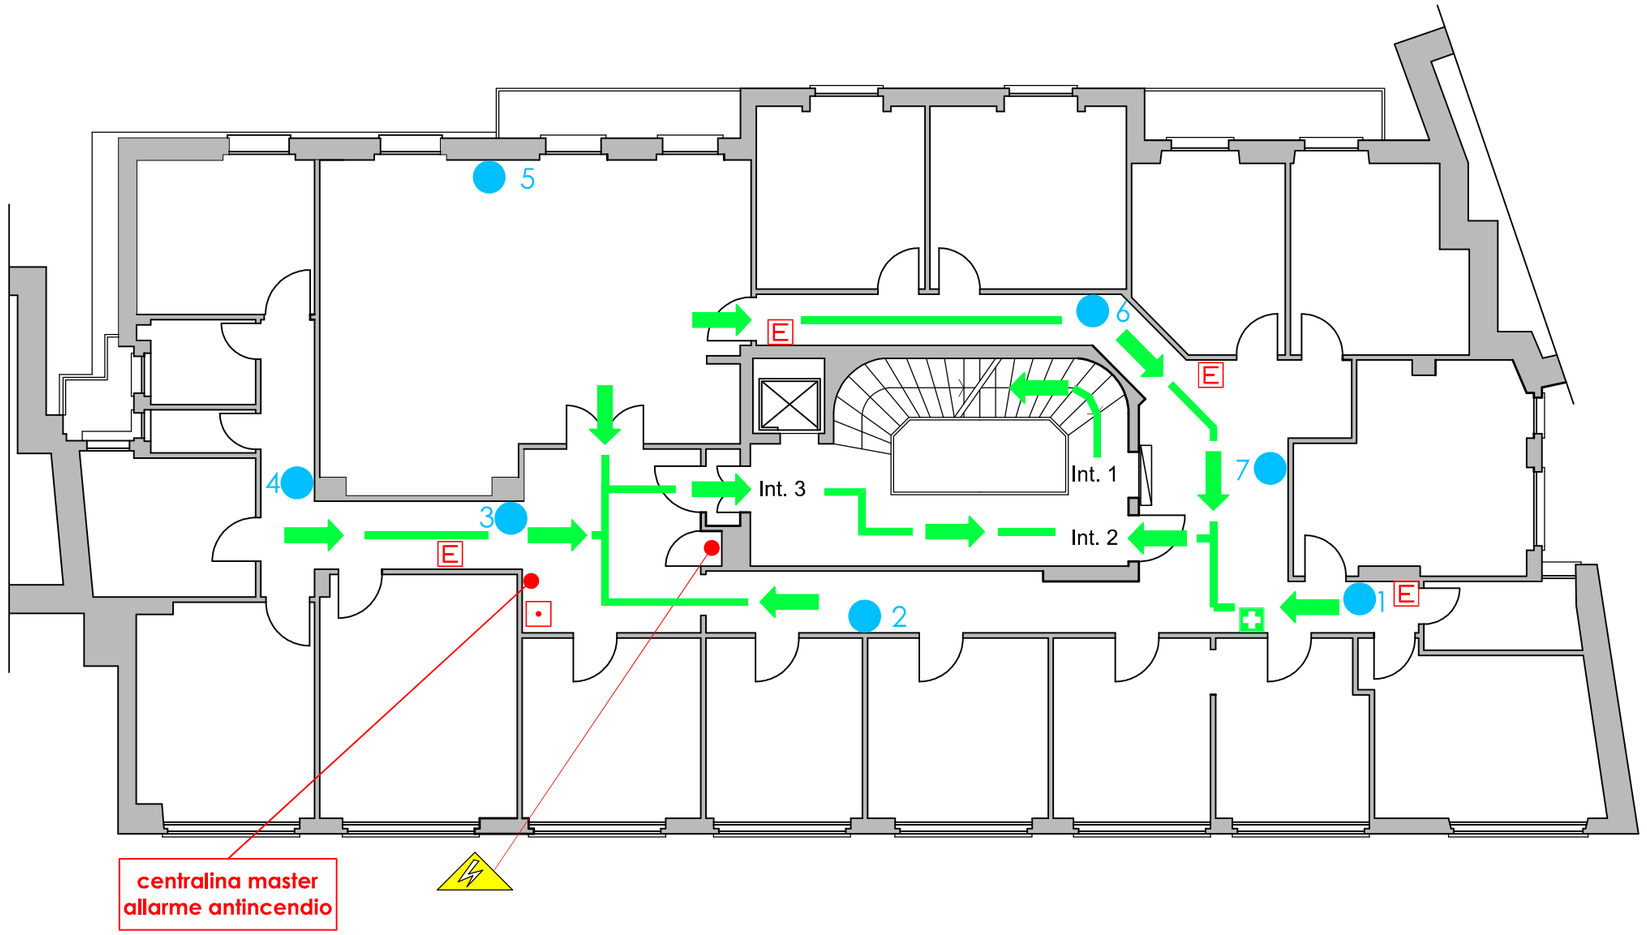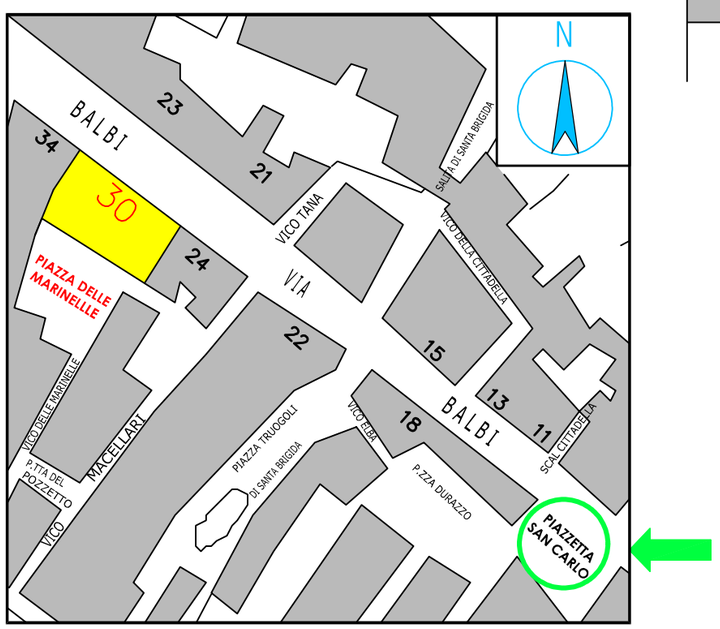
	VOI SIETE QUI - YOU ARE HERE
	PERCORSO DI ESODO
US	USCITA DI SICUREZZA
	PULSANTE MANUALE DI ALLARME
E	ESTINTORE PORTATILE
	IDRANTE A MURO CON TUBAZIONE FLESSIBILE E LANCIA
REI	PORTA A TENUTA DI FUMO RESISTENTE AL FUOCO
	QUADRO ELETTRICO
	CASSETTA DEL PRONTO SOCCORSO