


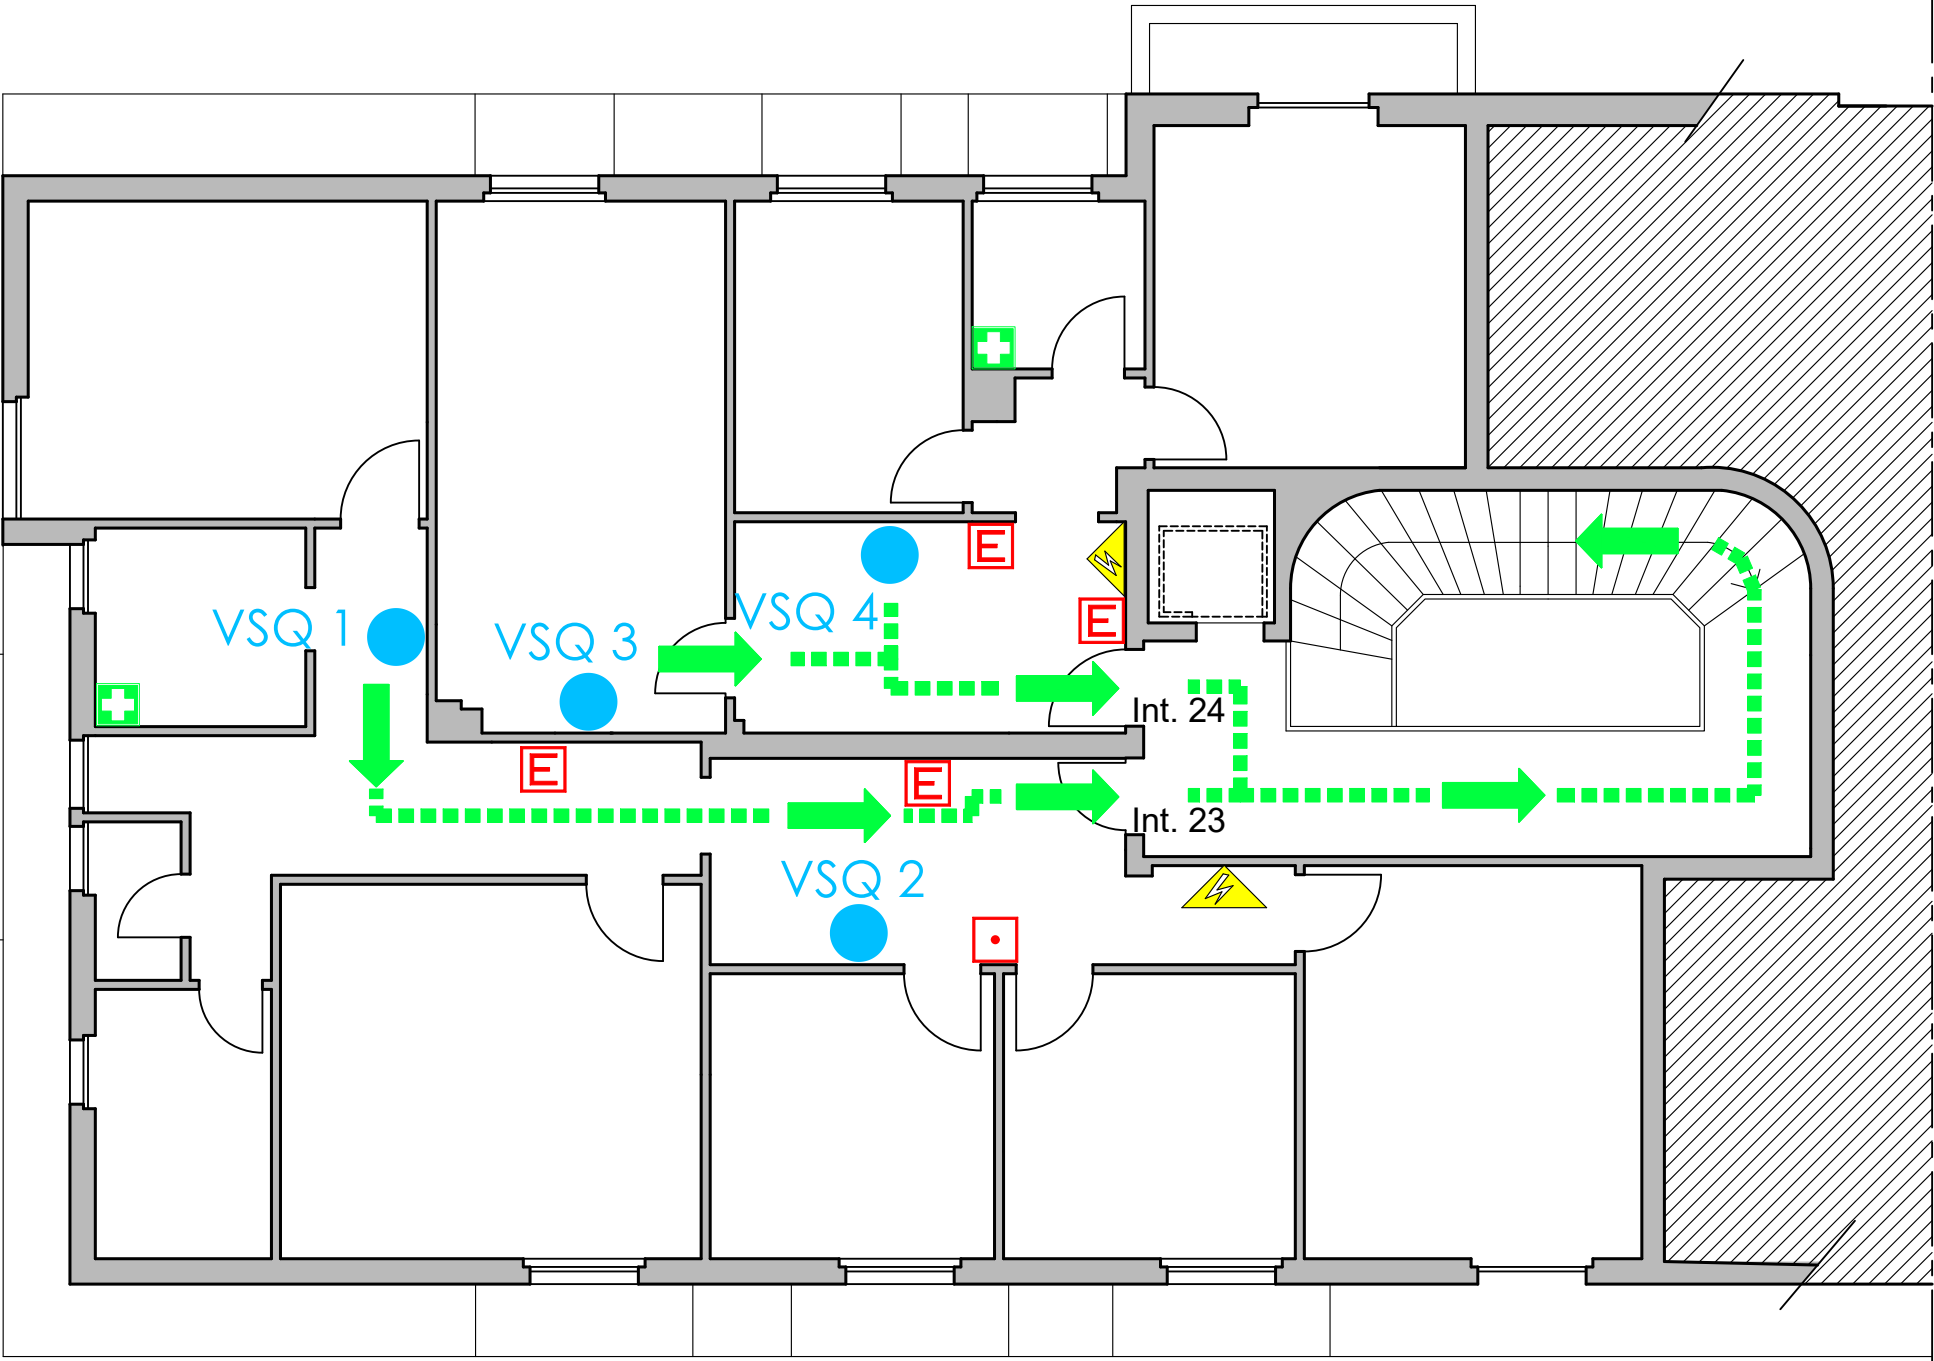

LEGENDA SEGNI GRAFICI - EMERGENZA
Legend graphic signs - emergency

	VOI SIETE QUI - You Are here
	PERCORSO DI ESODO - Exodus route
	USCITA DI SICUREZZA - Emergency Exit
	PULSANTE MANUALE DI ALLARM - Fire Alarm
	ESTINTORE PORTATILE - Fire Estringuisher
	IDRANTE A MURO - Fire Ydrant
	PORTA REI - Rei Gate
	QUADRO ELETTRICO - Eletric panel
	CASSETTA DEL PRONTO SOCCORSO - First aid Box



VIA BALBI

