



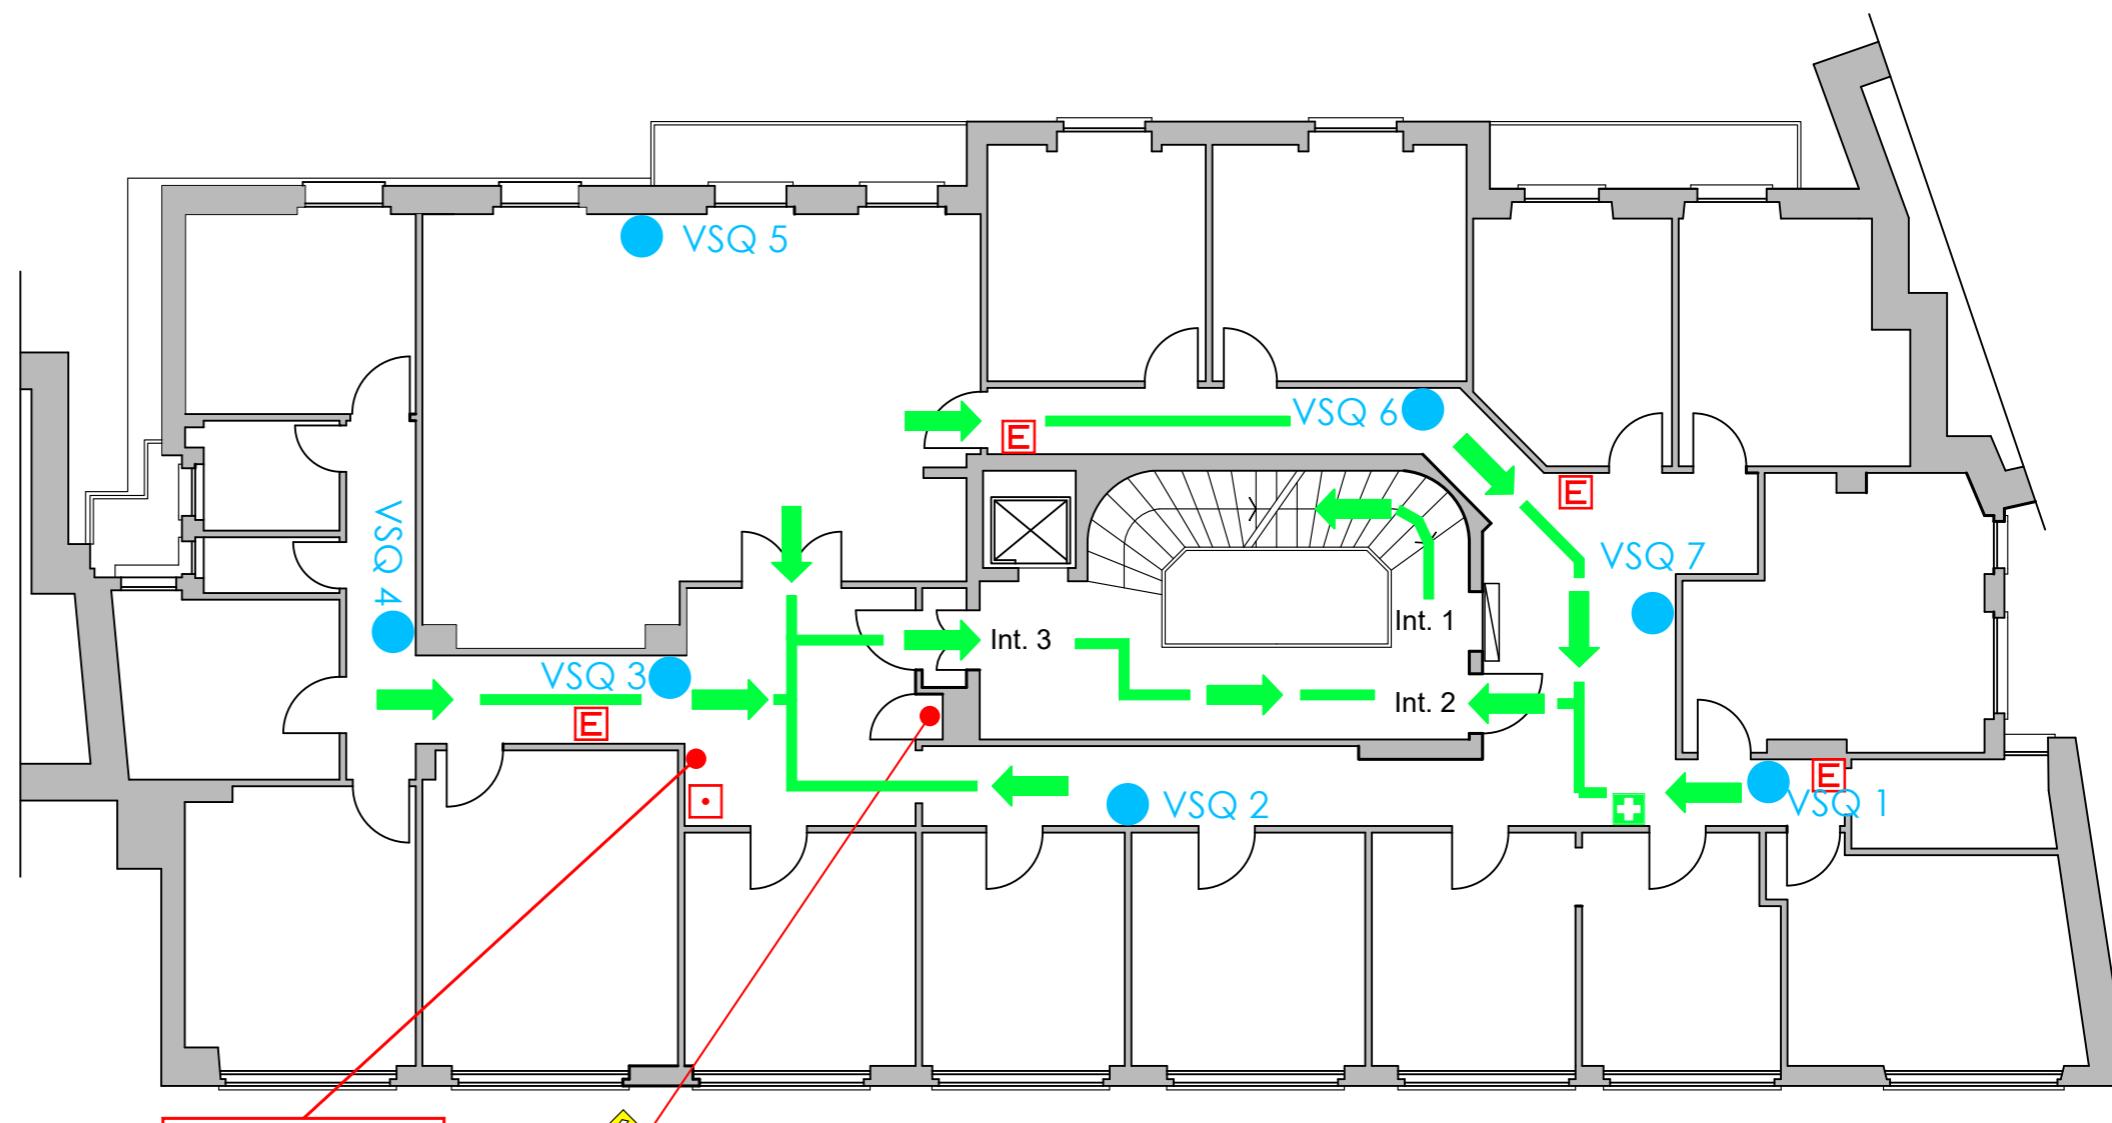

## LEGENDA SEGNI GRAFICI - EMERGENZA

Legend graphic signs - emergency

	VOI Siete QUI - You Are here
	PERCORSO DI ESODO - Exodus route
	USCITA DI SICUREZZA - Emergency Exit
	PULSANTE MANUALE DI ALLARM - Fire Alarm
	ESTINTORE PORTATILE - Fire Extinguisher
	IDRANTE A MURO - Fire Hydrant
	PORTA REI - Rei Gate
	QUADRO ELETTRICO - Electric panel
	CASSETTA DEL PRONTO SOCCORSO - First aid Box

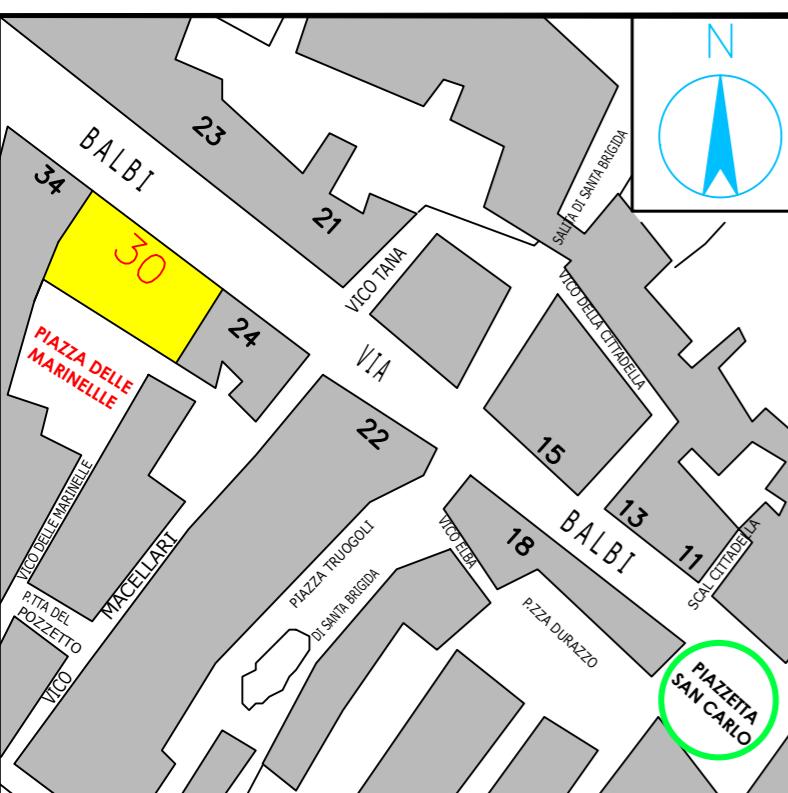

centralina  
allarme antincendio