


**LEGENDA SEGNI GRAFICI - EMERGENZA**
Legend graphic signs - emergency

●	VOI SIETE QUI - You Are here
→	PERCORSO DI ESODO - Exodus route
US	USCITA DI SICUREZZA - Emergency Exit
•	PULSANTE MANUALE DI ALLARM - Fire Alarm
E	ESTINTORE PORTATILE - Fire Extinguisher
◎	IDRANTE A MURO - Fire Ydrant
REI	PORTA REI - Rei Gate
⚡	QUADRO ELETTRICO - Electric panel
+	CASSETTA DEL PRONTO SOCCORSO - First aid Box

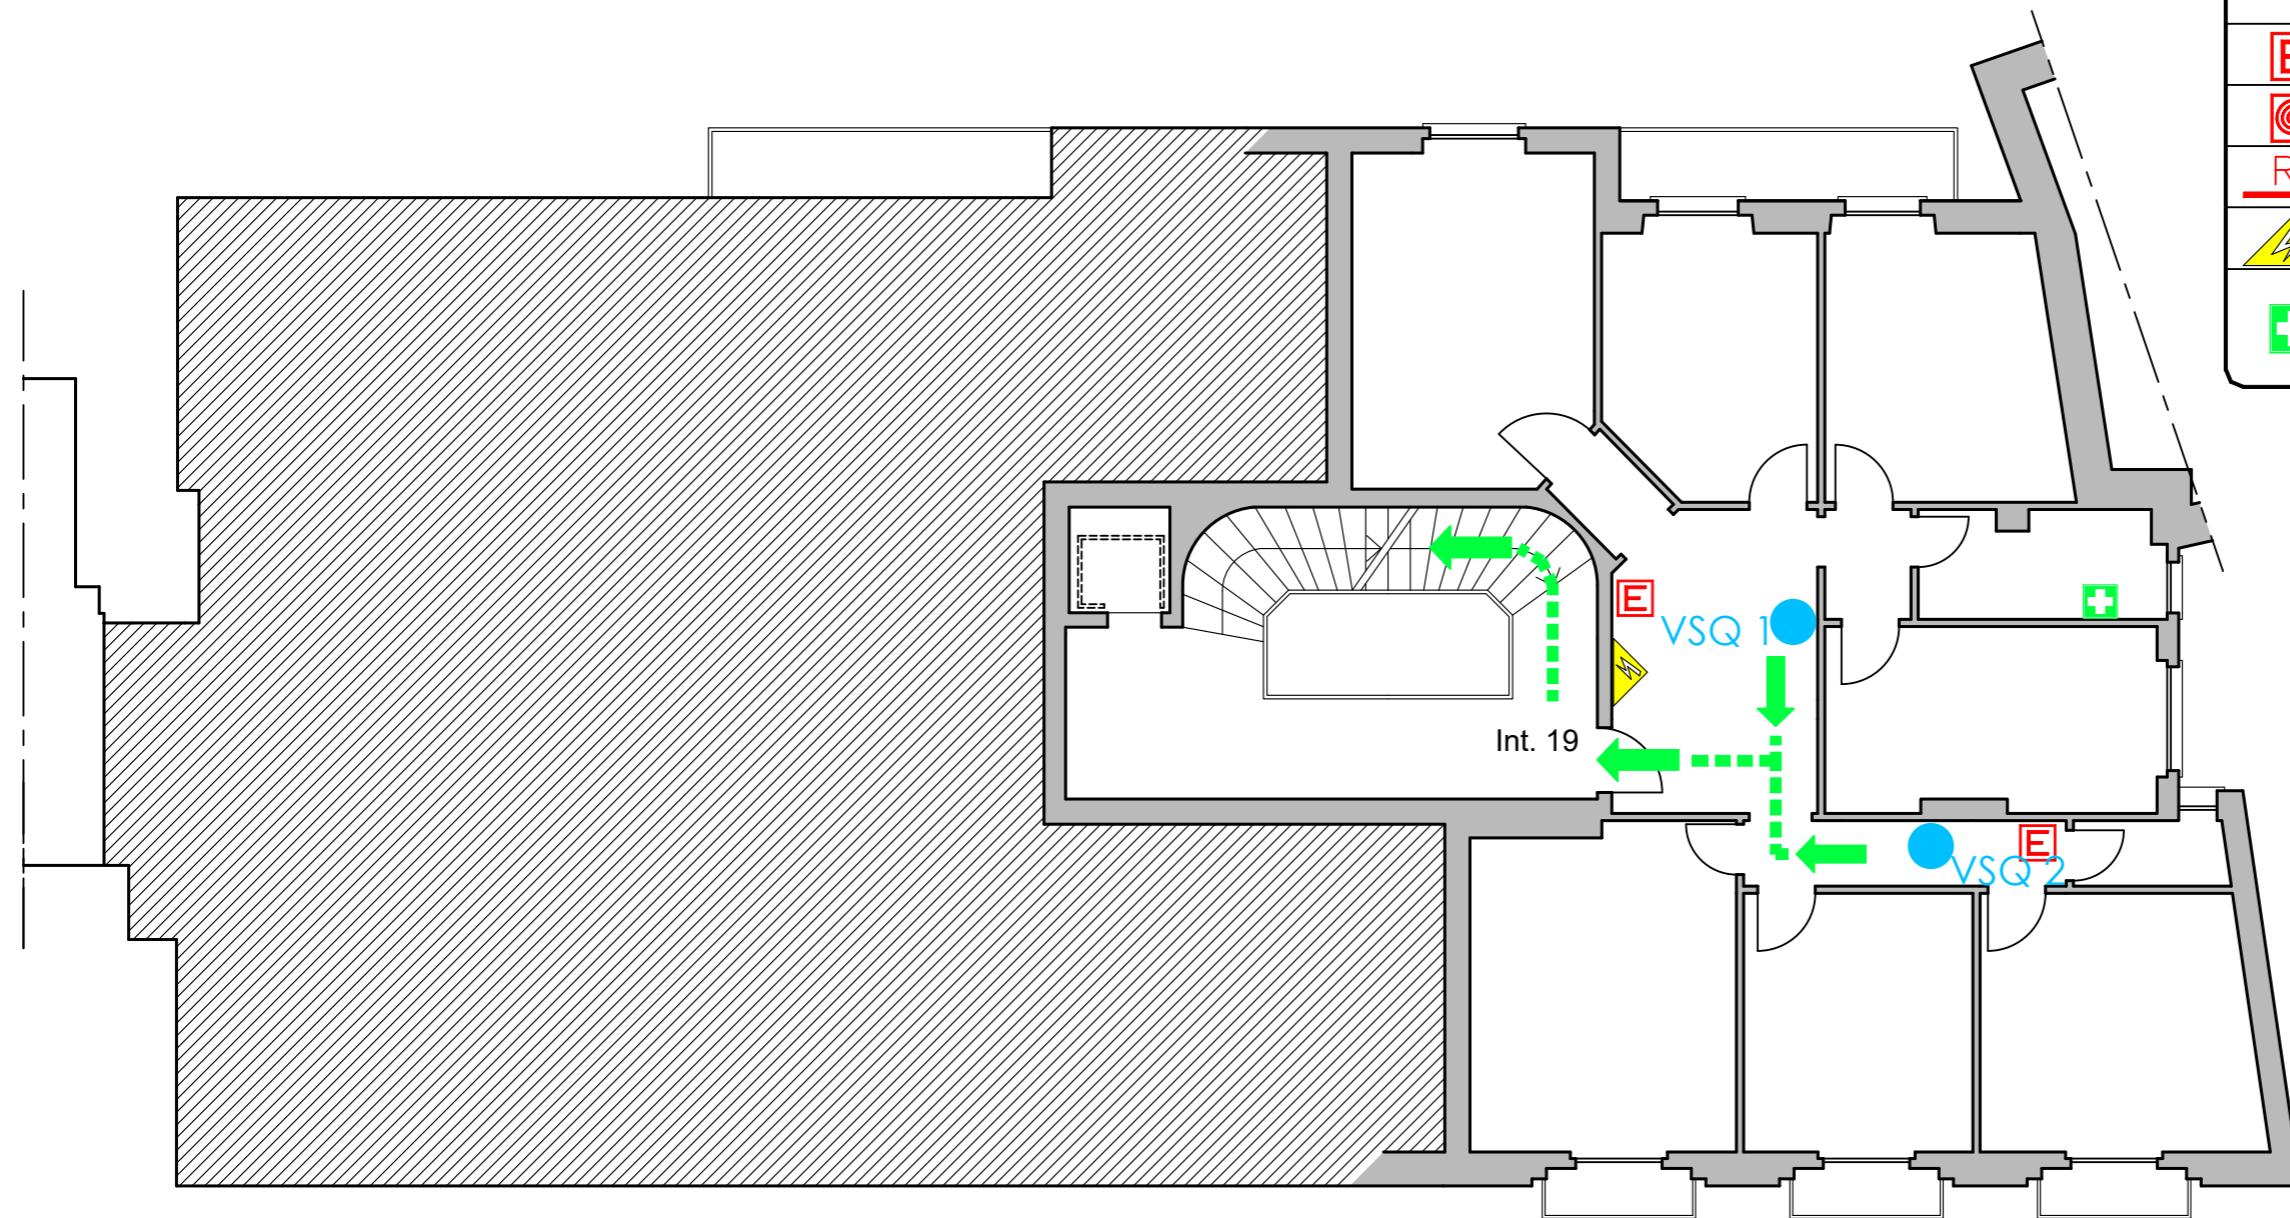

VIA BALBI

