



UNIVERSITA' DEGLI STUDI DI GENOVA

Via Balbi, 30

OGGETTO DELLA TAVOLA:
Percorsi di esodo - Piano Settimo
P.E. - VSQ Generale


AGGIORNAMENTO DEL:
20/06/2024

Settore prevenzione, protezione e gestione delle emergenze



LEGENDA SEGNI GRAFICI - EMERGENZA

	VOI SIETE QUI - YOU ARE HERE
	PERCORSO DI ESODO
	USCITA DI SICUREZZA
	PULSANTE MANUALE DI ALLARME
	ESTINTORE PORTATILE
	IDRANTE A MURO
	PORTA REI
	QUADRO ELETTRICO
	CASSETTA DEL PRONTO SOCCORSO

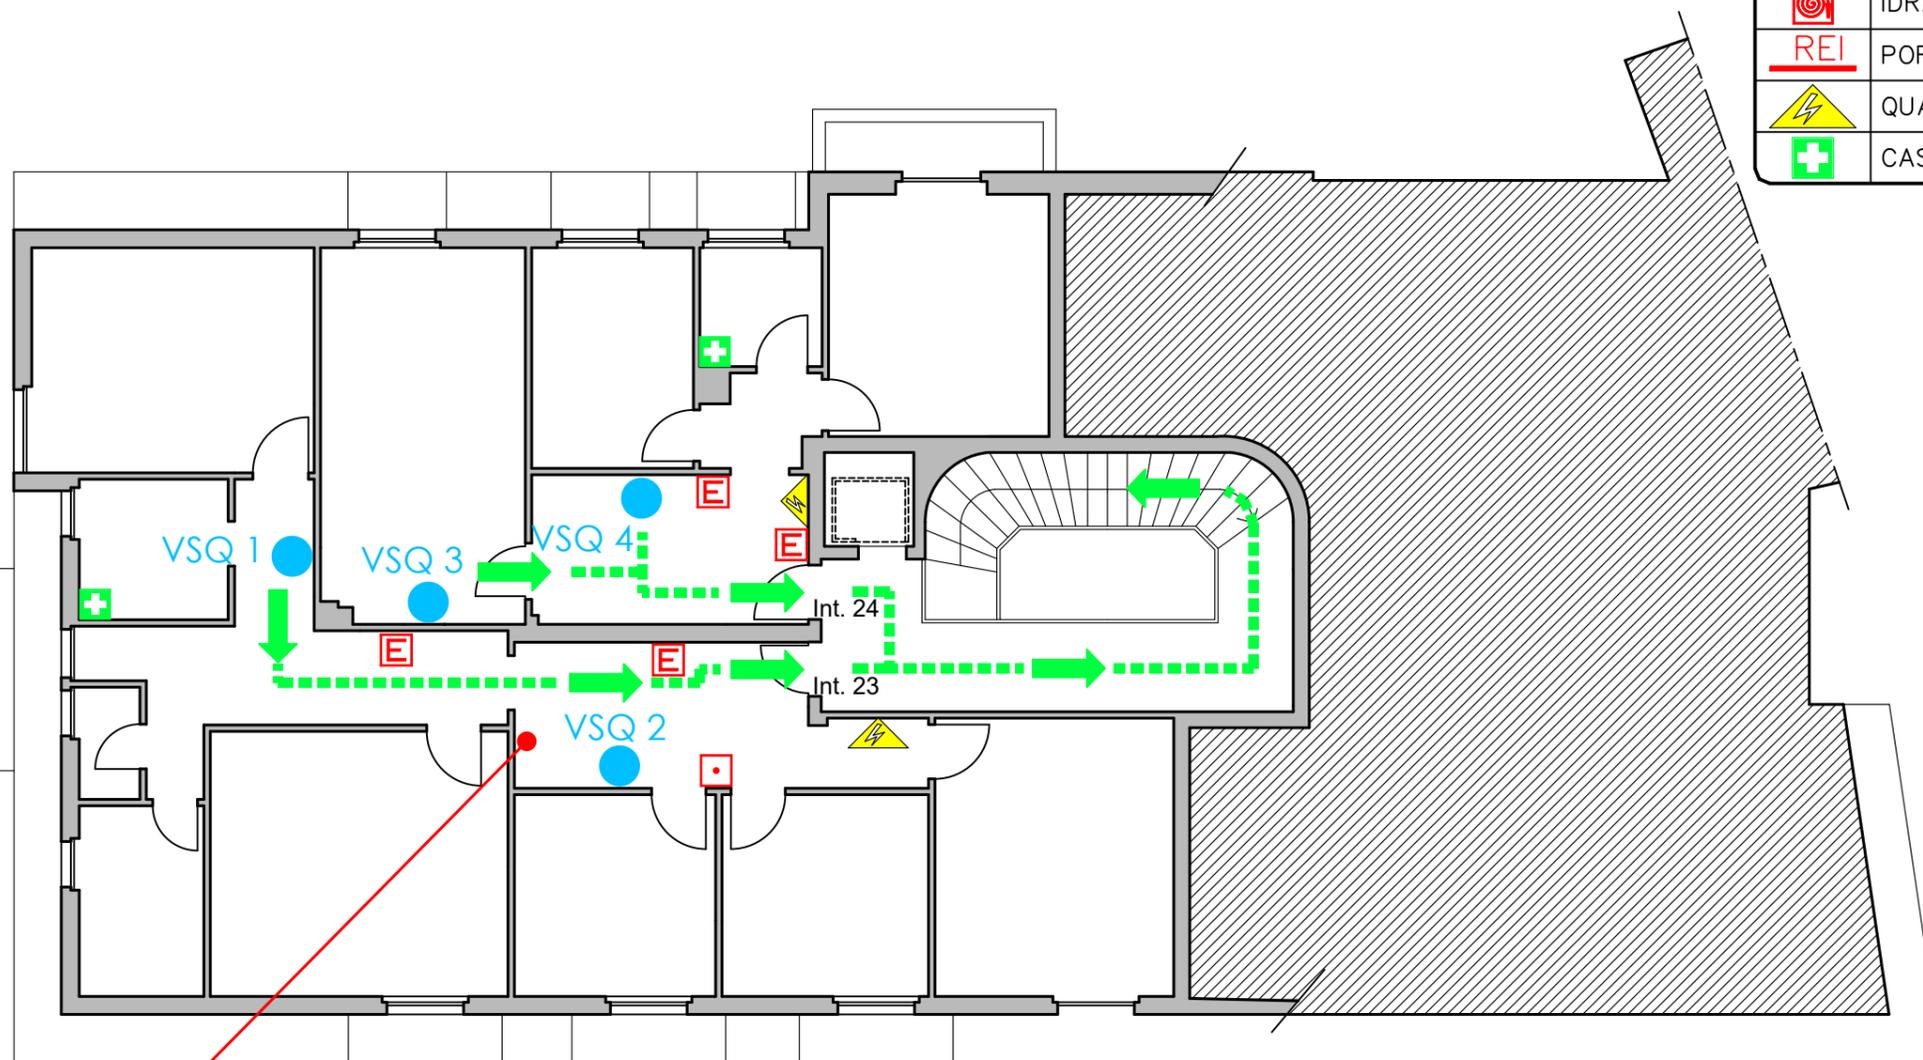

centralina
allarme antincendio

VIA BALBI