



UNIVERSITA' DEGLI STUDI DI GENOVA

Via Balbi, 30

OGGETTO DELLA TAVOLA:

Percorsi di esodo - Piano Sesto
P.E. VSQ Generale

AGGIORNAMENTO DEL:


20/06/2024

Settore prevenzione, protezione e gestione delle emergenze



LEGENDA SEGNI GRAFICI – EMERGENZA

	VOI SIETE QUI – YOU ARE HERE
	PERCORSO DI ESODO
	USCITA DI SICUREZZA
	PULSANTE MANUALE DI ALLARME
	ESTINTORE PORTATILE
	IDRANTE A MURO
	PORTA REI
	QUADRO ELETTRICO
	CASSETTA DEL PRONTO SOCCORSO

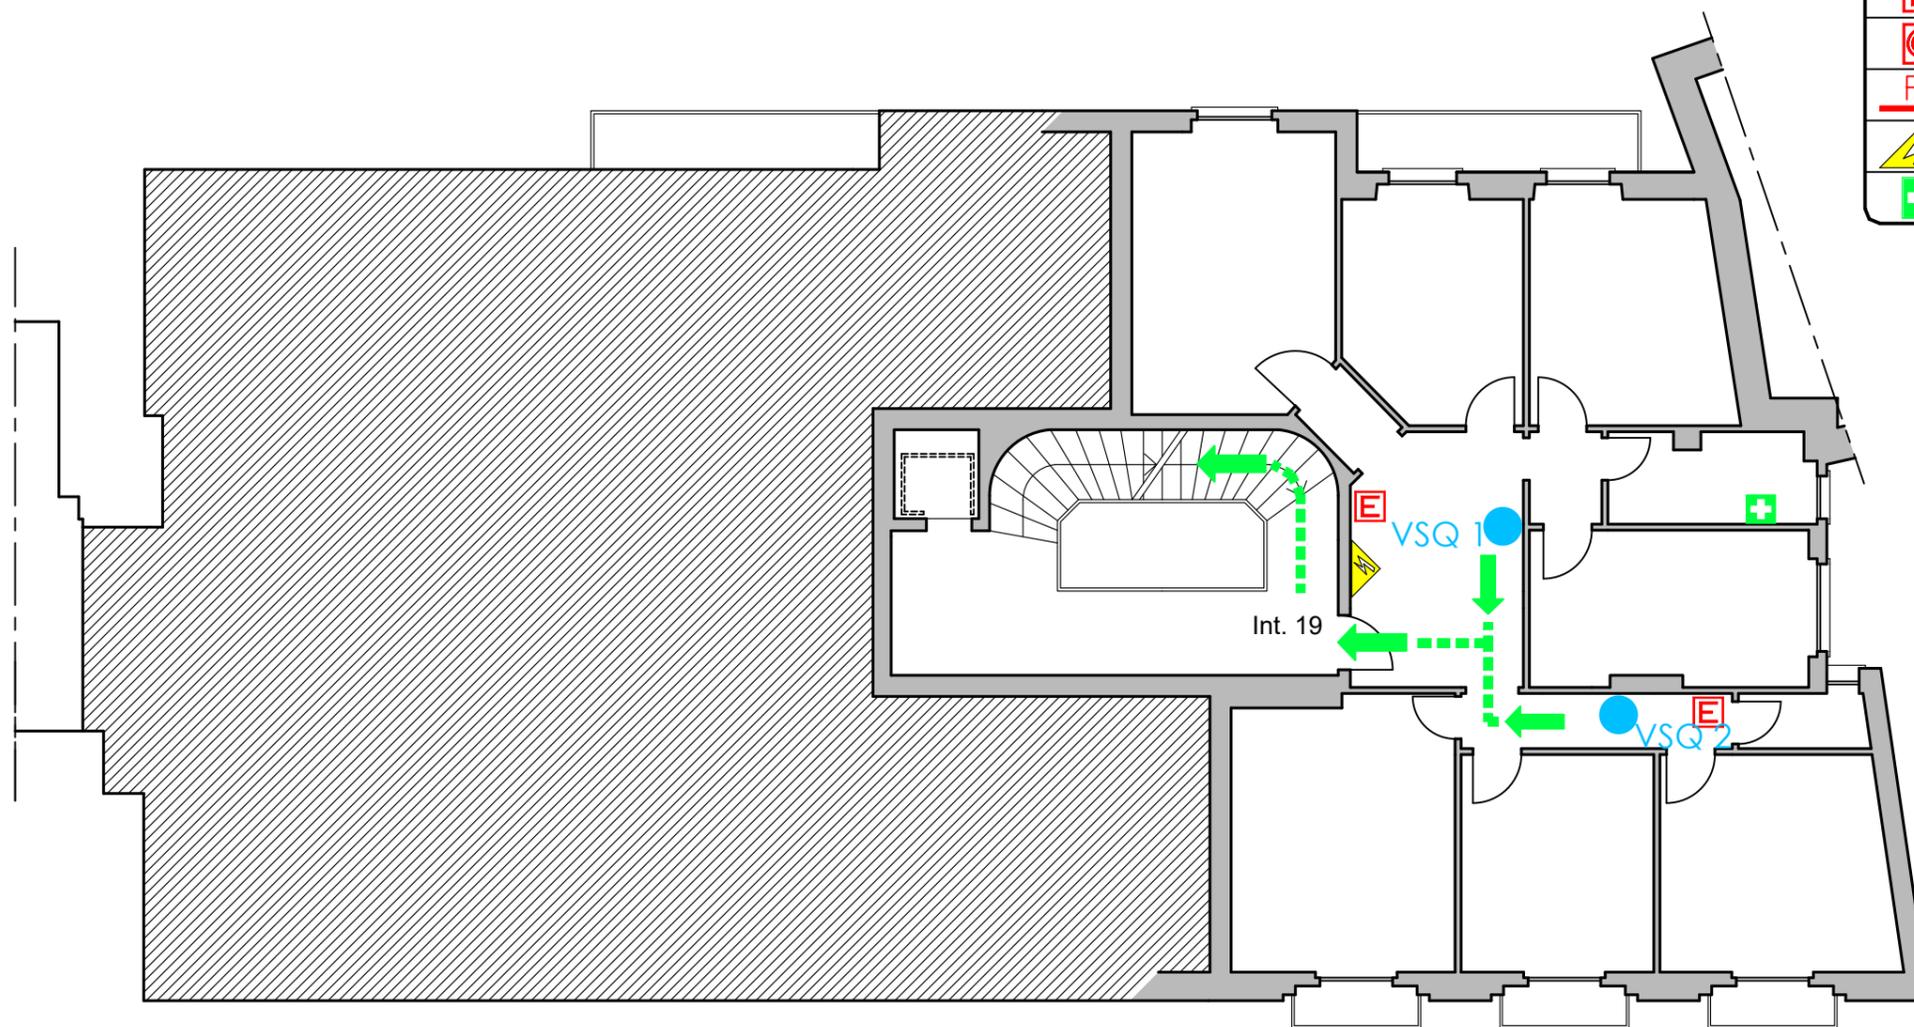

VIA BALBI