
UNIVERSITA' DEGLI STUDI DI GENOVA

Via Balbi, 4 - GENOVA

OGGETTO DELLA TAVOLA:
Percorsi di esodo - Piano Terzo
P.E. - VSQ Generale

AGGIORNAMENTO DEL:
11/09/2026
Settore prevenzione, protezione e gestione delle emergenze

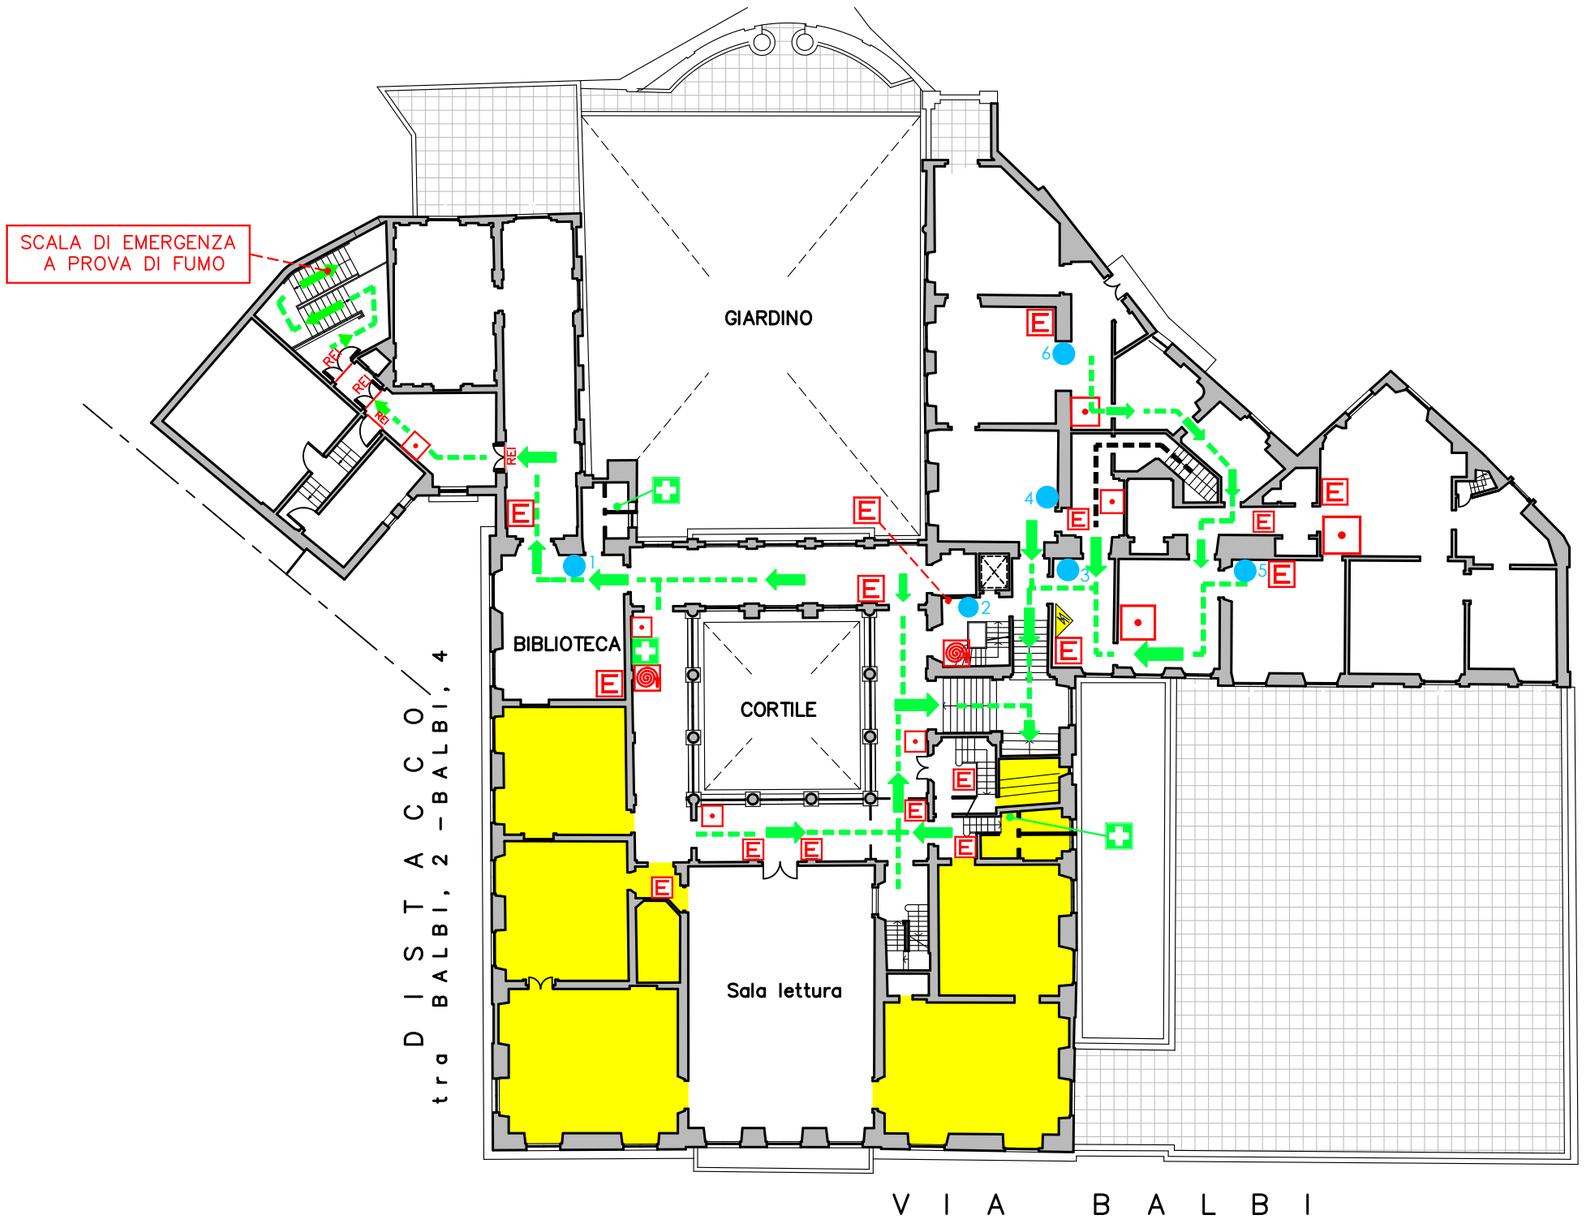

LEGENDA SEGNI GRAFICI - EMERGENZA
Legend graphic signs - emergency

	VOI SIETE QUI - You Are here
	PERCORSO DI ESODO - Exodus route
	PERCORSO DI ESODO VERSO L'ALTO - Exodus path upwards
	PULSANTE MANUALE DI ALLARM - Fire Alarm
US	USCITA DI SICUREZZA - Emergency Exit
E	ESTINTORE PORTATILE - Fire Estinguisher
	IDRANTE A MURO - Fire Ydrant
REI	PORTA REI - Rei Gate
	QUADRO ELETTRICO - Eletric panel
	CASSETTA DEL PRONTO SOCCORSO - First aid Box