UNIVERSITA' DEGLI STUDI DI GENOVA

Via Balbi, 4 - GENOVA

OGGETTO DELLA TAVOLA:

Percorsi di esodo - Piano Terra
PE - Generale

AGGIORNAMENTO DEL:

03/10/2025

Settore prevenzione, protezione e gestione delle emergenze

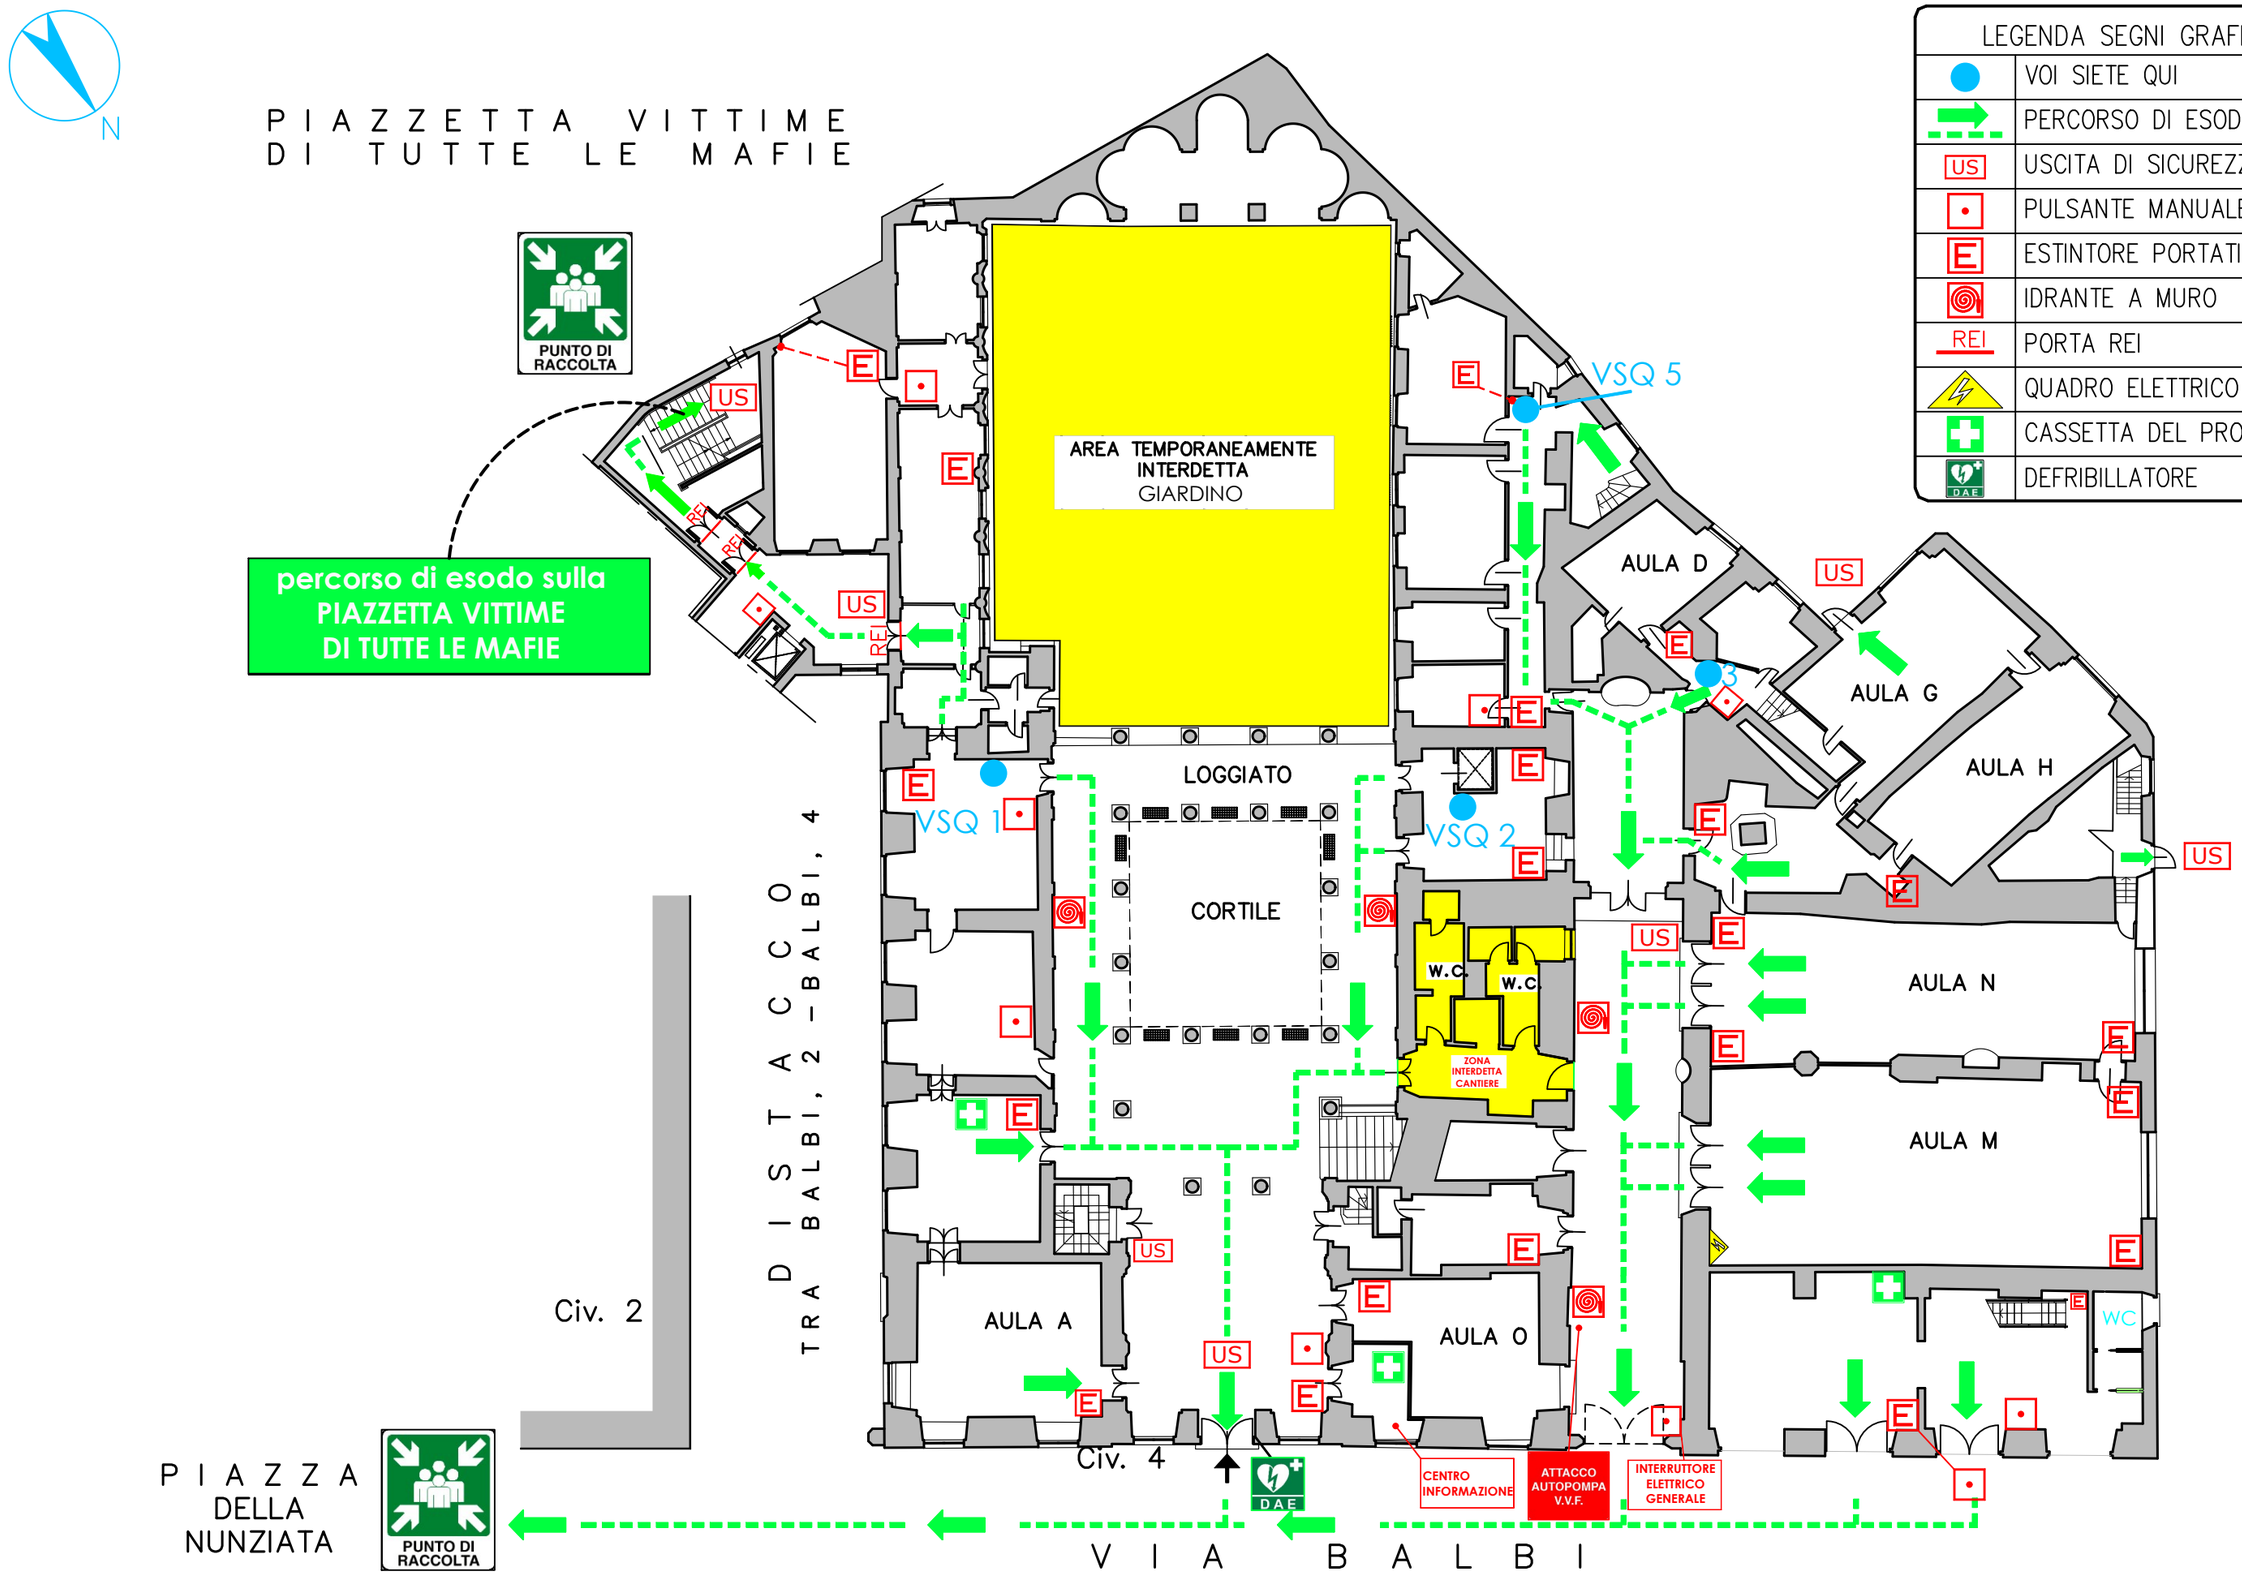

LEGENDA SEGNI GRAFICI – EMERGENZA	
●	VOI SIETE QUI
→	PERCORSO DI ESODO
US	USCITA DI SICUREZZA
•	PULSANTE MANUALE DI ALLARME
E	ESTINTORE PORTATILE
	IDRANTE A MURO
REI	PORTA REI
	QUADRO ELETTRICO
	CASSETTA DEL PRONTO SOCCORSO
DAE	DEFRIBILLATORE