


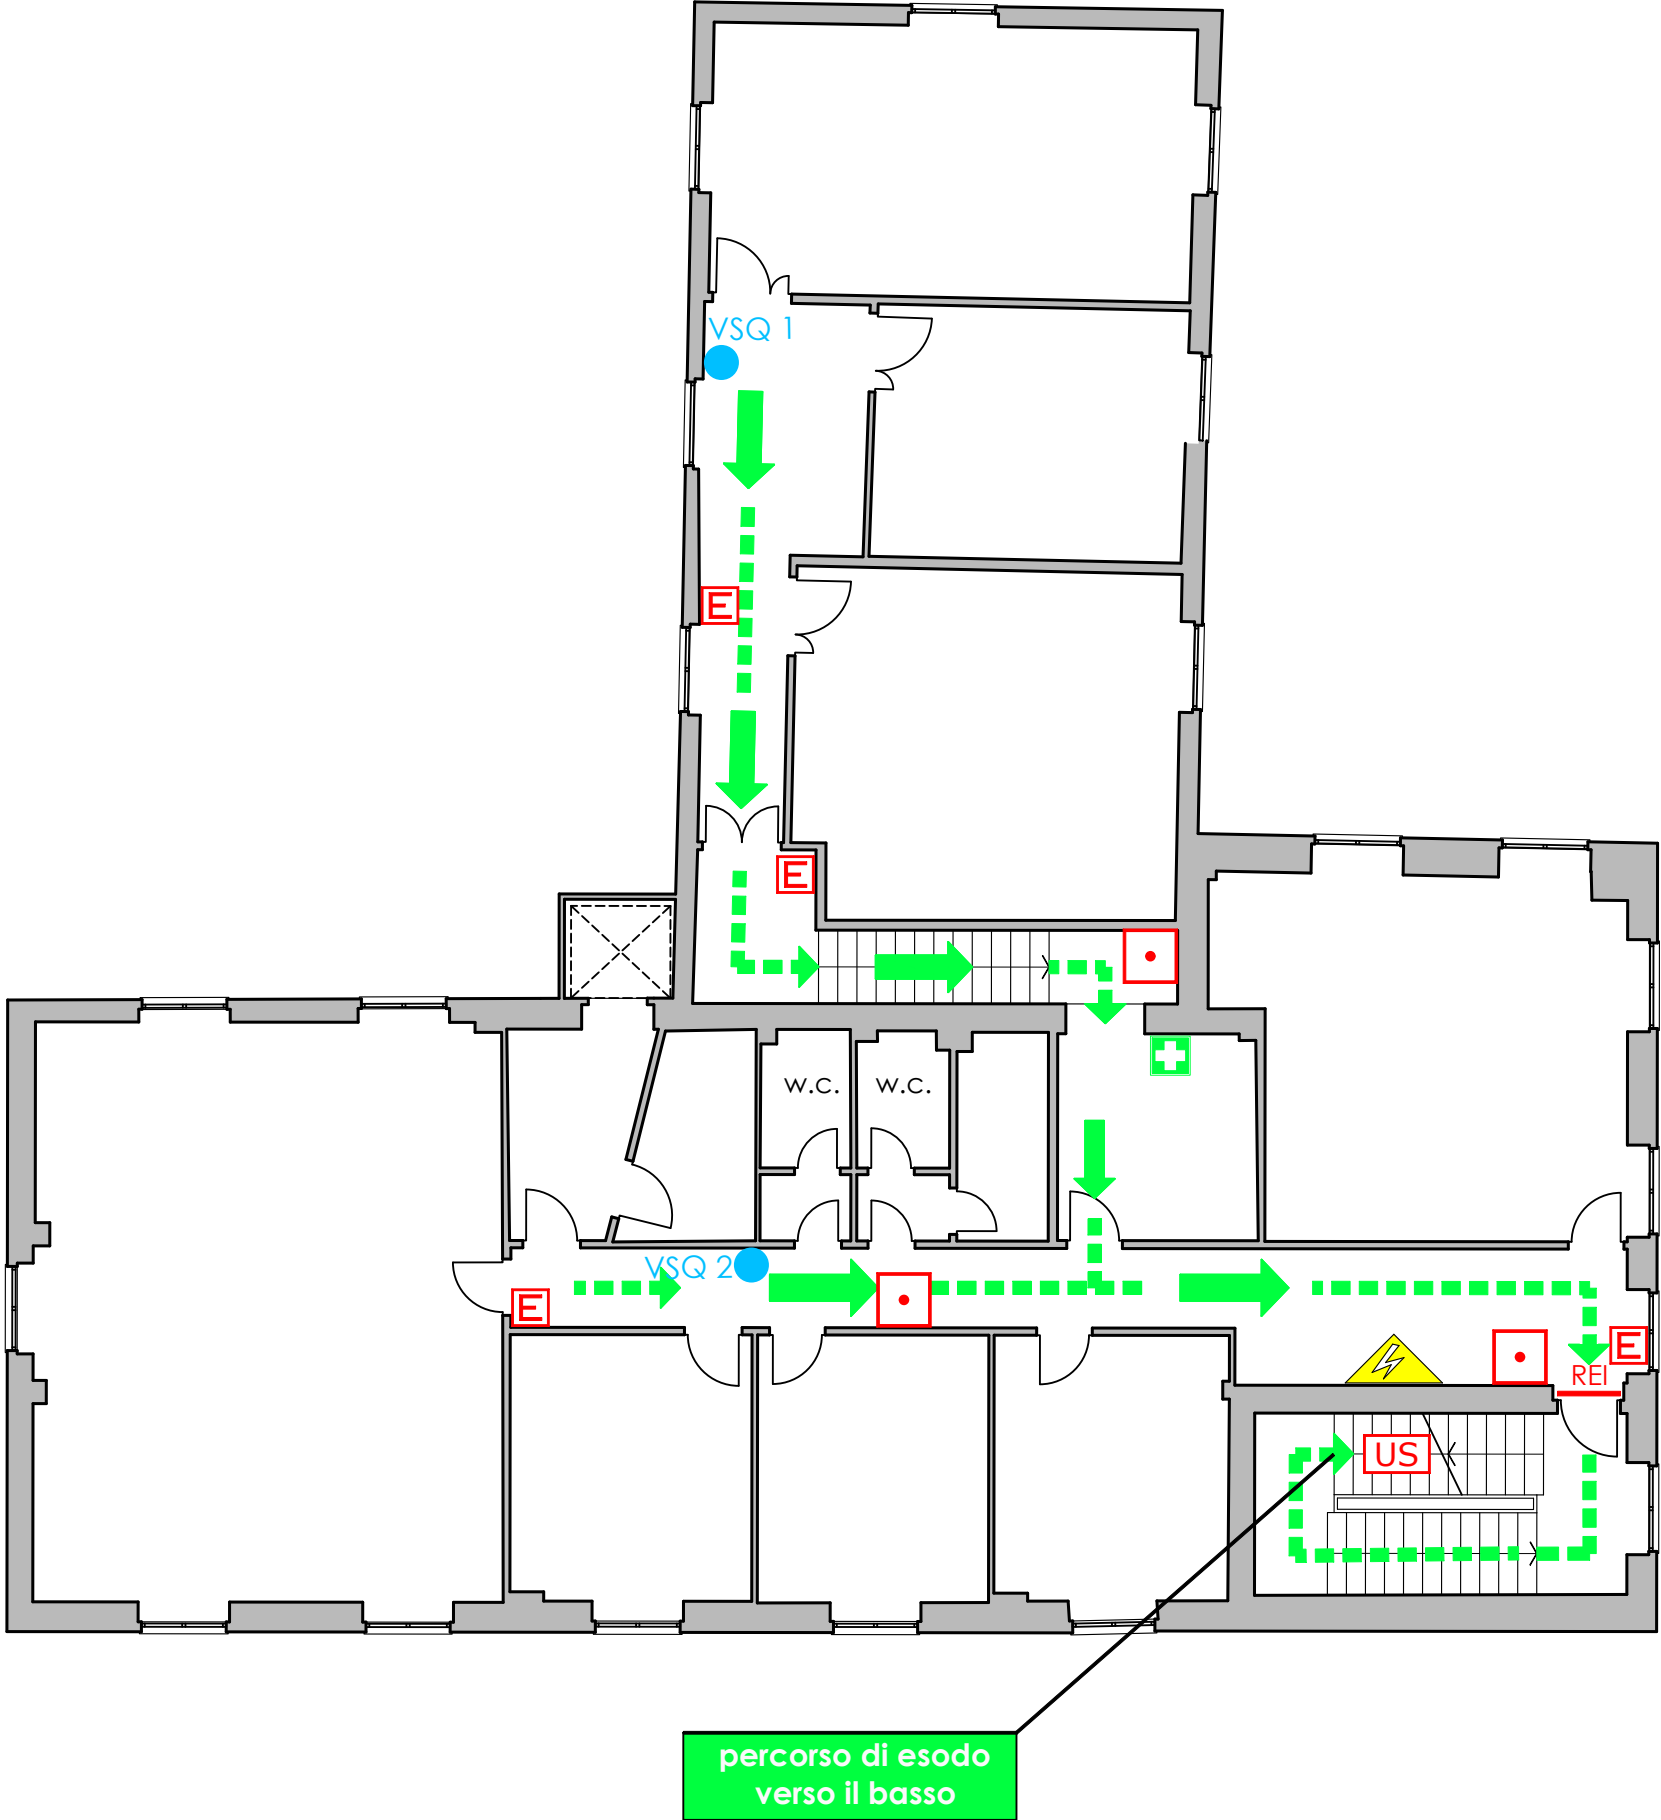

| LEGENDA SEGNI GRAFICI - EMERGENZA |                              |
|-----------------------------------|------------------------------|
|                                   | VOI SIETE QUI - YOU ARE HERE |
|                                   | PERCORSO DI ESODO            |
|                                   | USCITA DI SICUREZZA          |
|                                   | PULSANTE MANUALE DI ALLARME  |
|                                   | ESTINTORE PORTATILE          |
|                                   | IDRANTE A MURO               |
|                                   | PORTA REI                    |
|                                   | QUADRO ELETTRICO             |
|                                   | CASSETTA DEL PRONTO SOCCORSO |

