




UNIVERSITA' DEGLI STUDI DI GENOVA

Via Balbi, 5 - Palazzo dell'Università

OGGETTO DELLA TAVOLA:
Percorsi di esodo - Piano quarto
P.E. - VSQ Generale

AGGIORNAMENTO DEL:
25/05/2026

Settore prevenzione, protezione e gestione delle emergenze

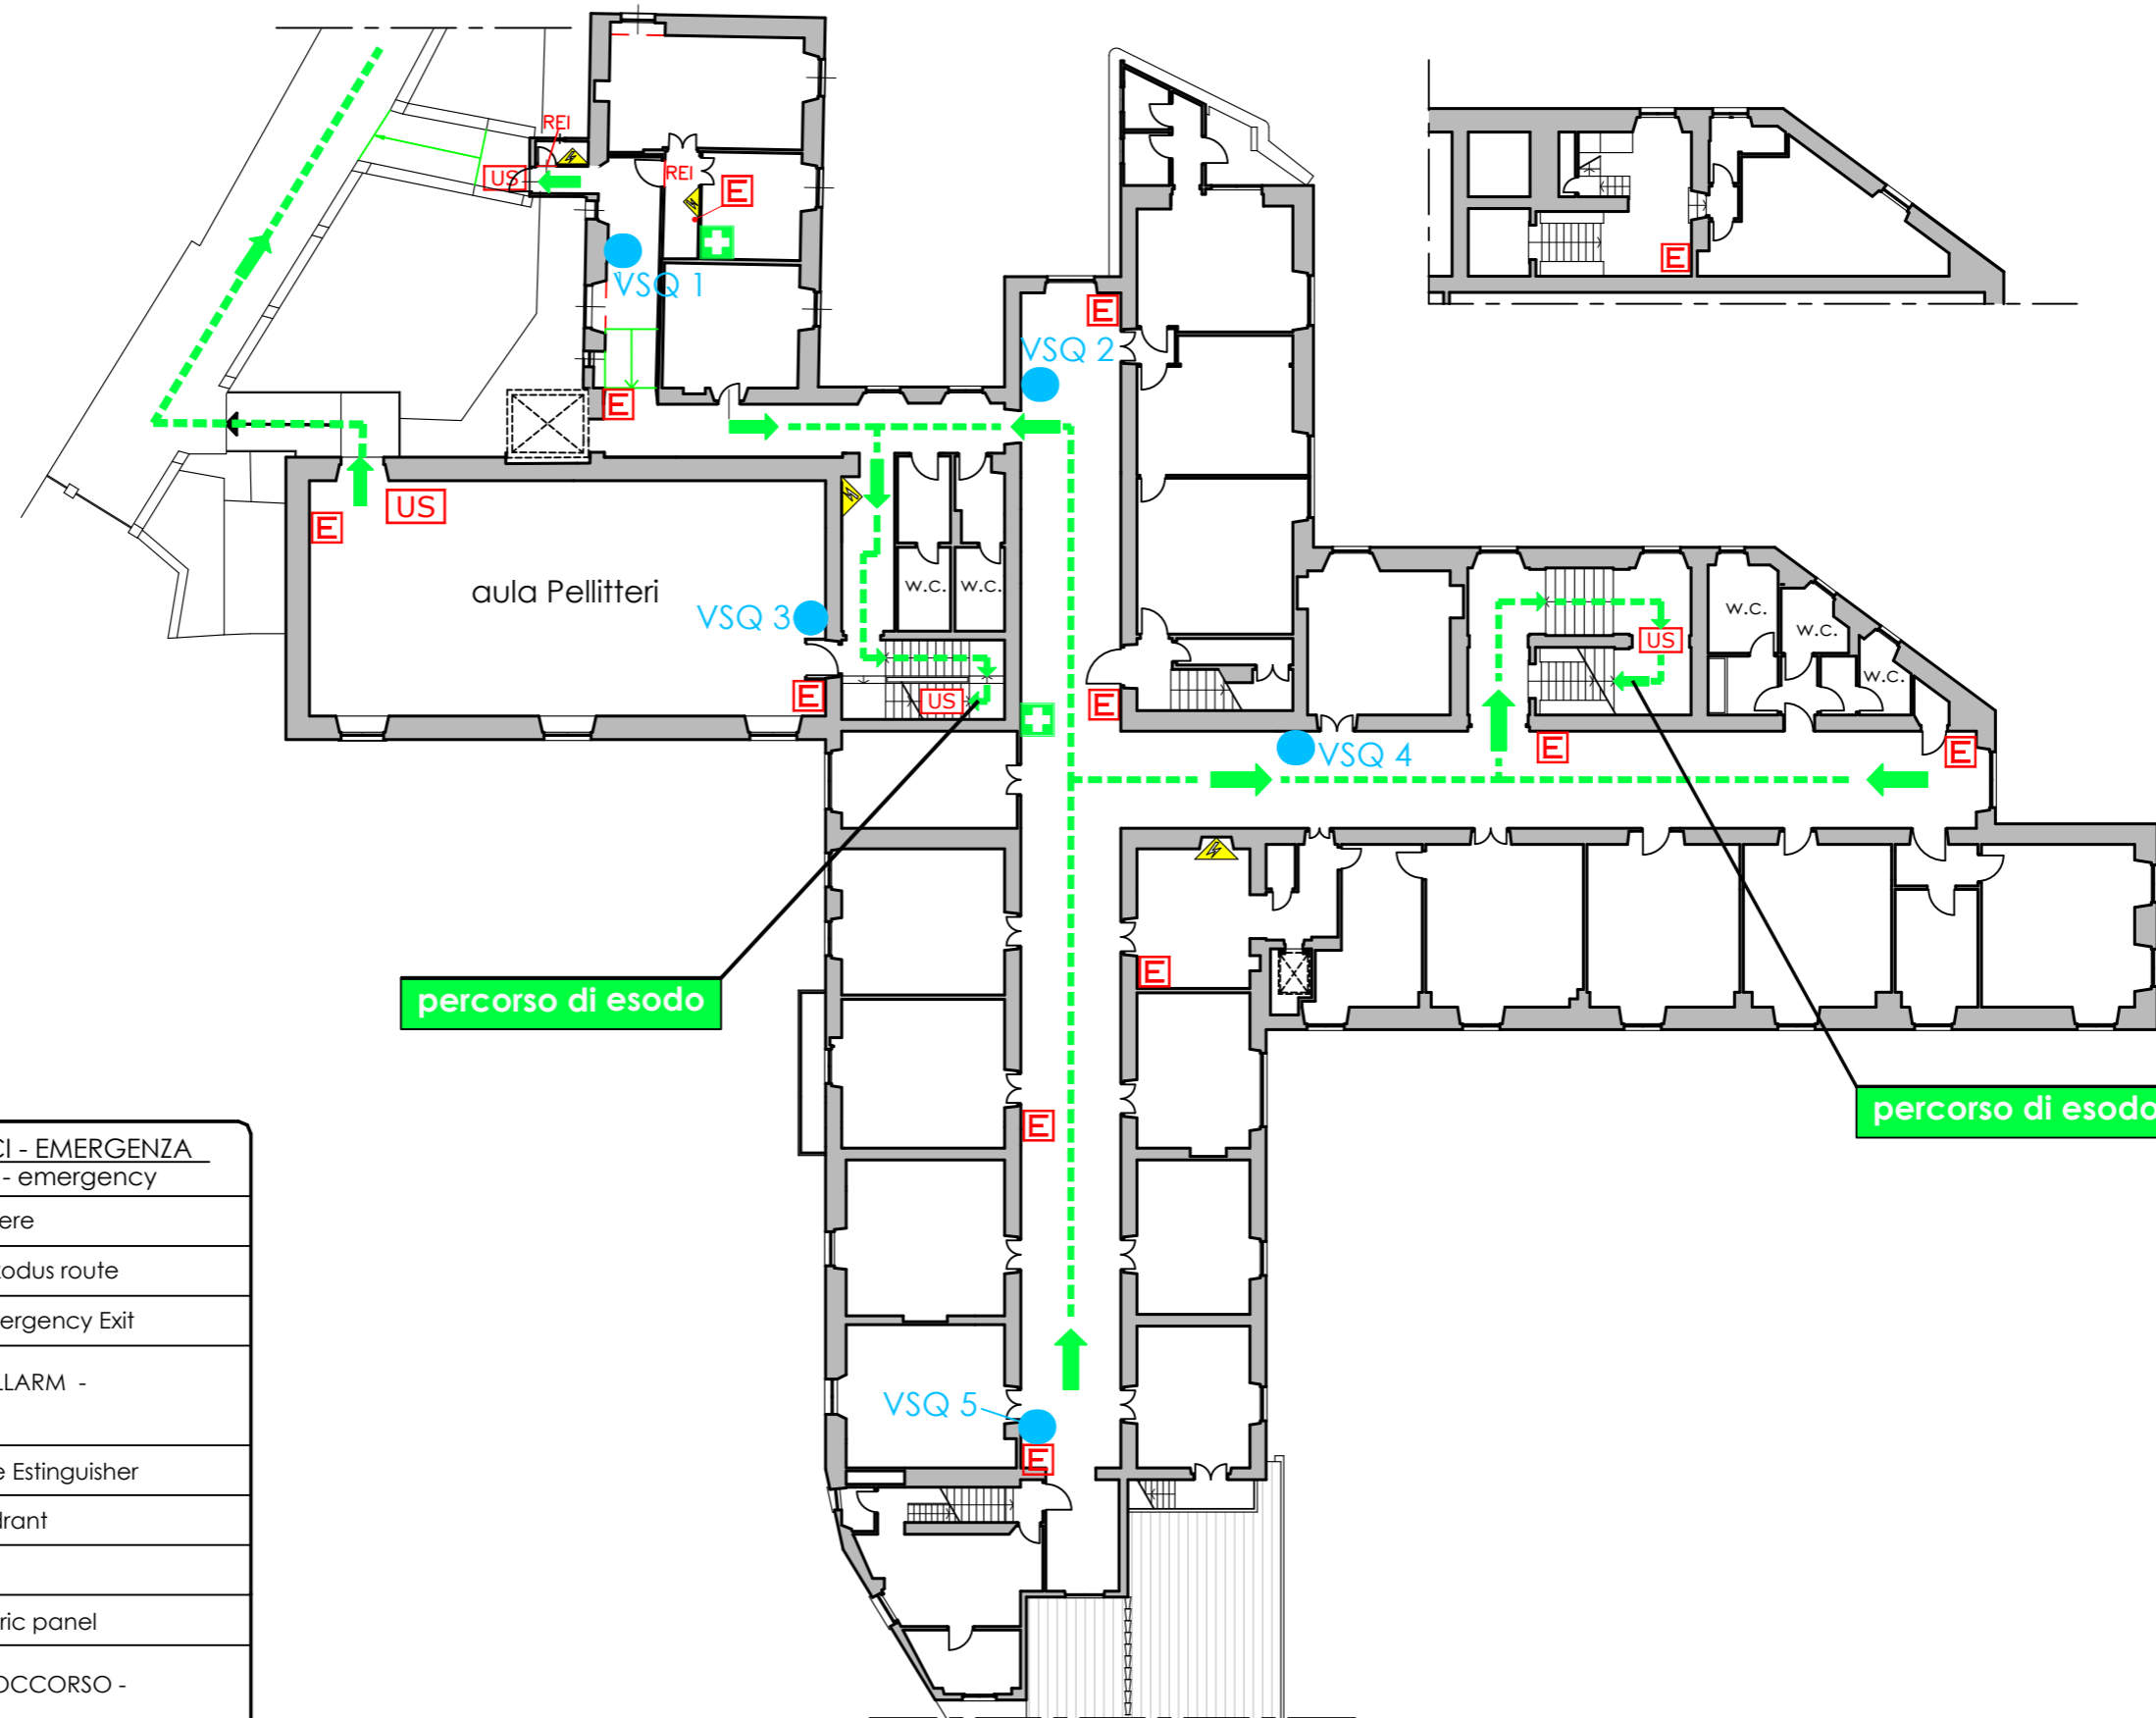

percorso di esodo

percorso di esodo

LEGENDA SEGNI GRAFICI - EMERGENZA Legend graphic signs - emergency

	VOI SIETE QUI - You Are here
	PERCORSO DI ESODO - Exodus route
	USCITA DI SICUREZZA - Emergency Exit
	PULSANTE MANUALE DI ALLARM - Fire Alarm
	ESTINTORE PORTATILE - Fire Extinguisher
	IDRANTE A MURO - Fire Ydrant
	PORTA REI - Rei Gate
	QUADRO ELETTRICO - Eletric panel
	CASSETTA DEL PRONTO SOCCORSO - First aid Box