UNIVERSITA' DEGLI STUDI DI GENOVA

Viale Benedetto XV, 1-3

OGGETTO DELLA TAVOLA:

Percorsi di esodo - Piano terra

AGGIORNAMENTO DEL:

10/04/2019

Servizio Gestione Salute e Sicurezza

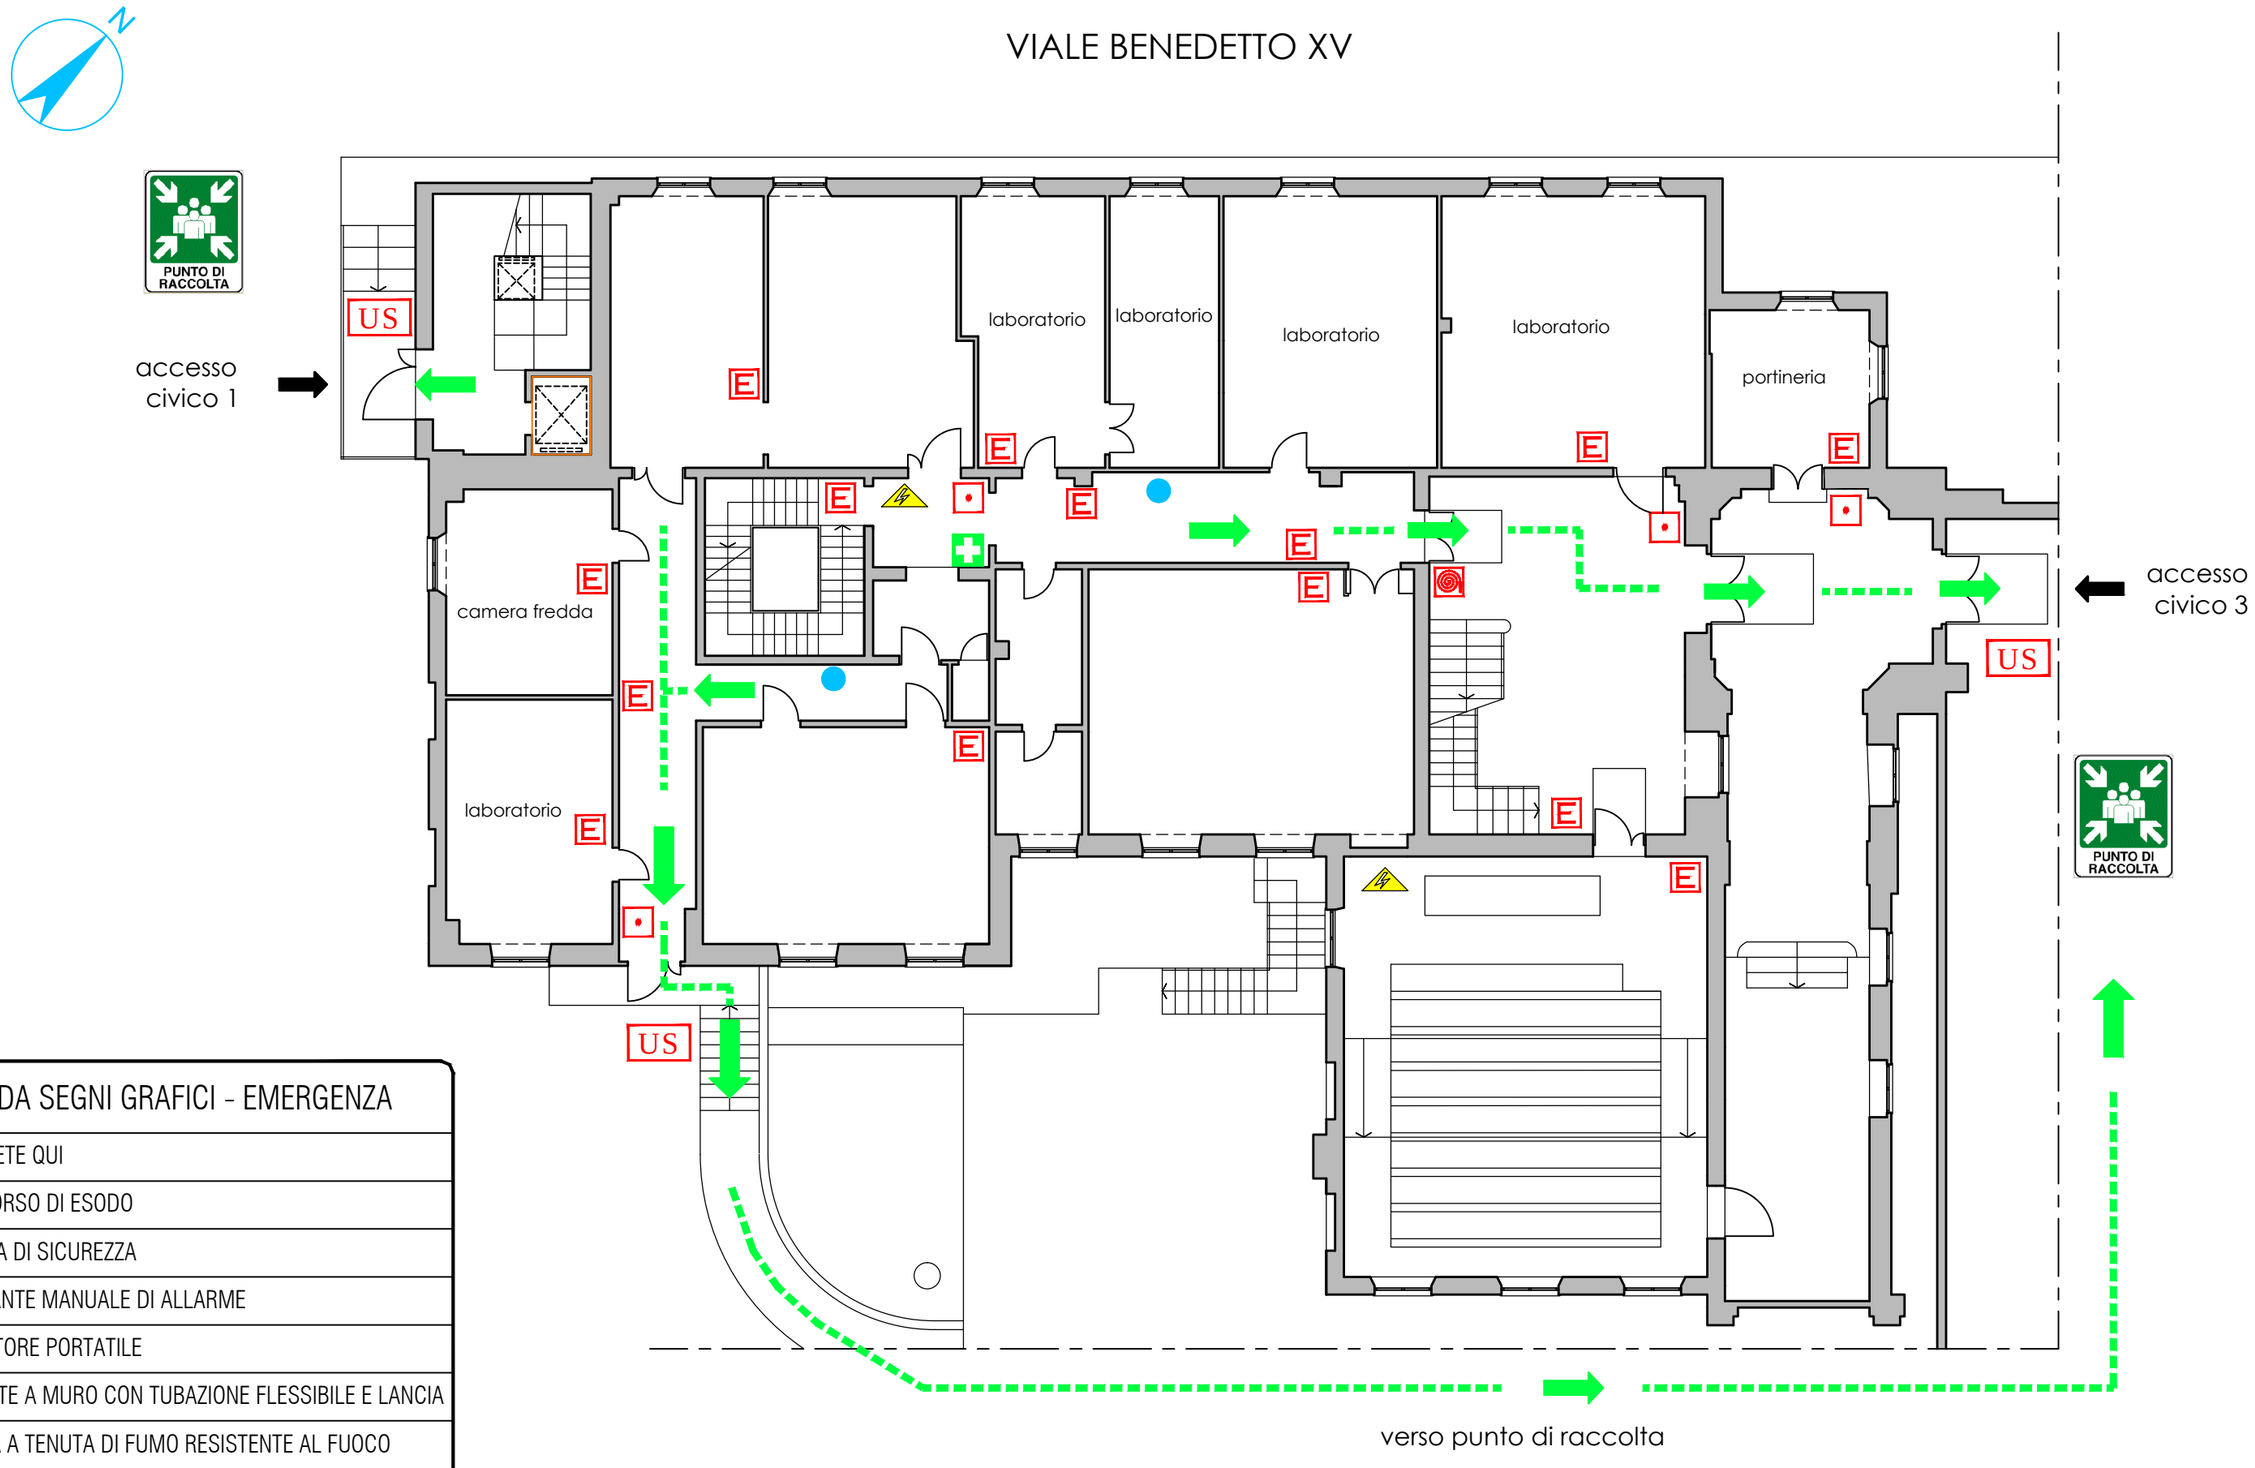

LEGENDA SEGNI GRAFICI - EMERGENZA

	VOI SIETE QUI
	PERCORSO DI ESODO
US	USCITA DI SICUREZZA
	PULSANTE MANUALE DI ALLARME
E	ESTINTORE PORTATILE
	IDRANTE A MURO CON TUBAZIONE FLESSIBILE E LANCIA
REI	PORTA A TENUTA DI FUMO RESISTENTE AL FUOCO
	QUADRO ELETTRICO
	CASSETTA DEL PRONTO SOCCORSO