UNIVERSITA' DEGLI STUDI DI GENOVA

Via L.B. Alberti, 2 - Viale Benedetto XV, 2-4

OGGETTO DELLA TAVOLA:

Percorsi di esodo - Piano secondo

AGGIORNAMENTO DEL:

23/05/2025

Settore prevenzione, protezione e gestione delle emeregenze
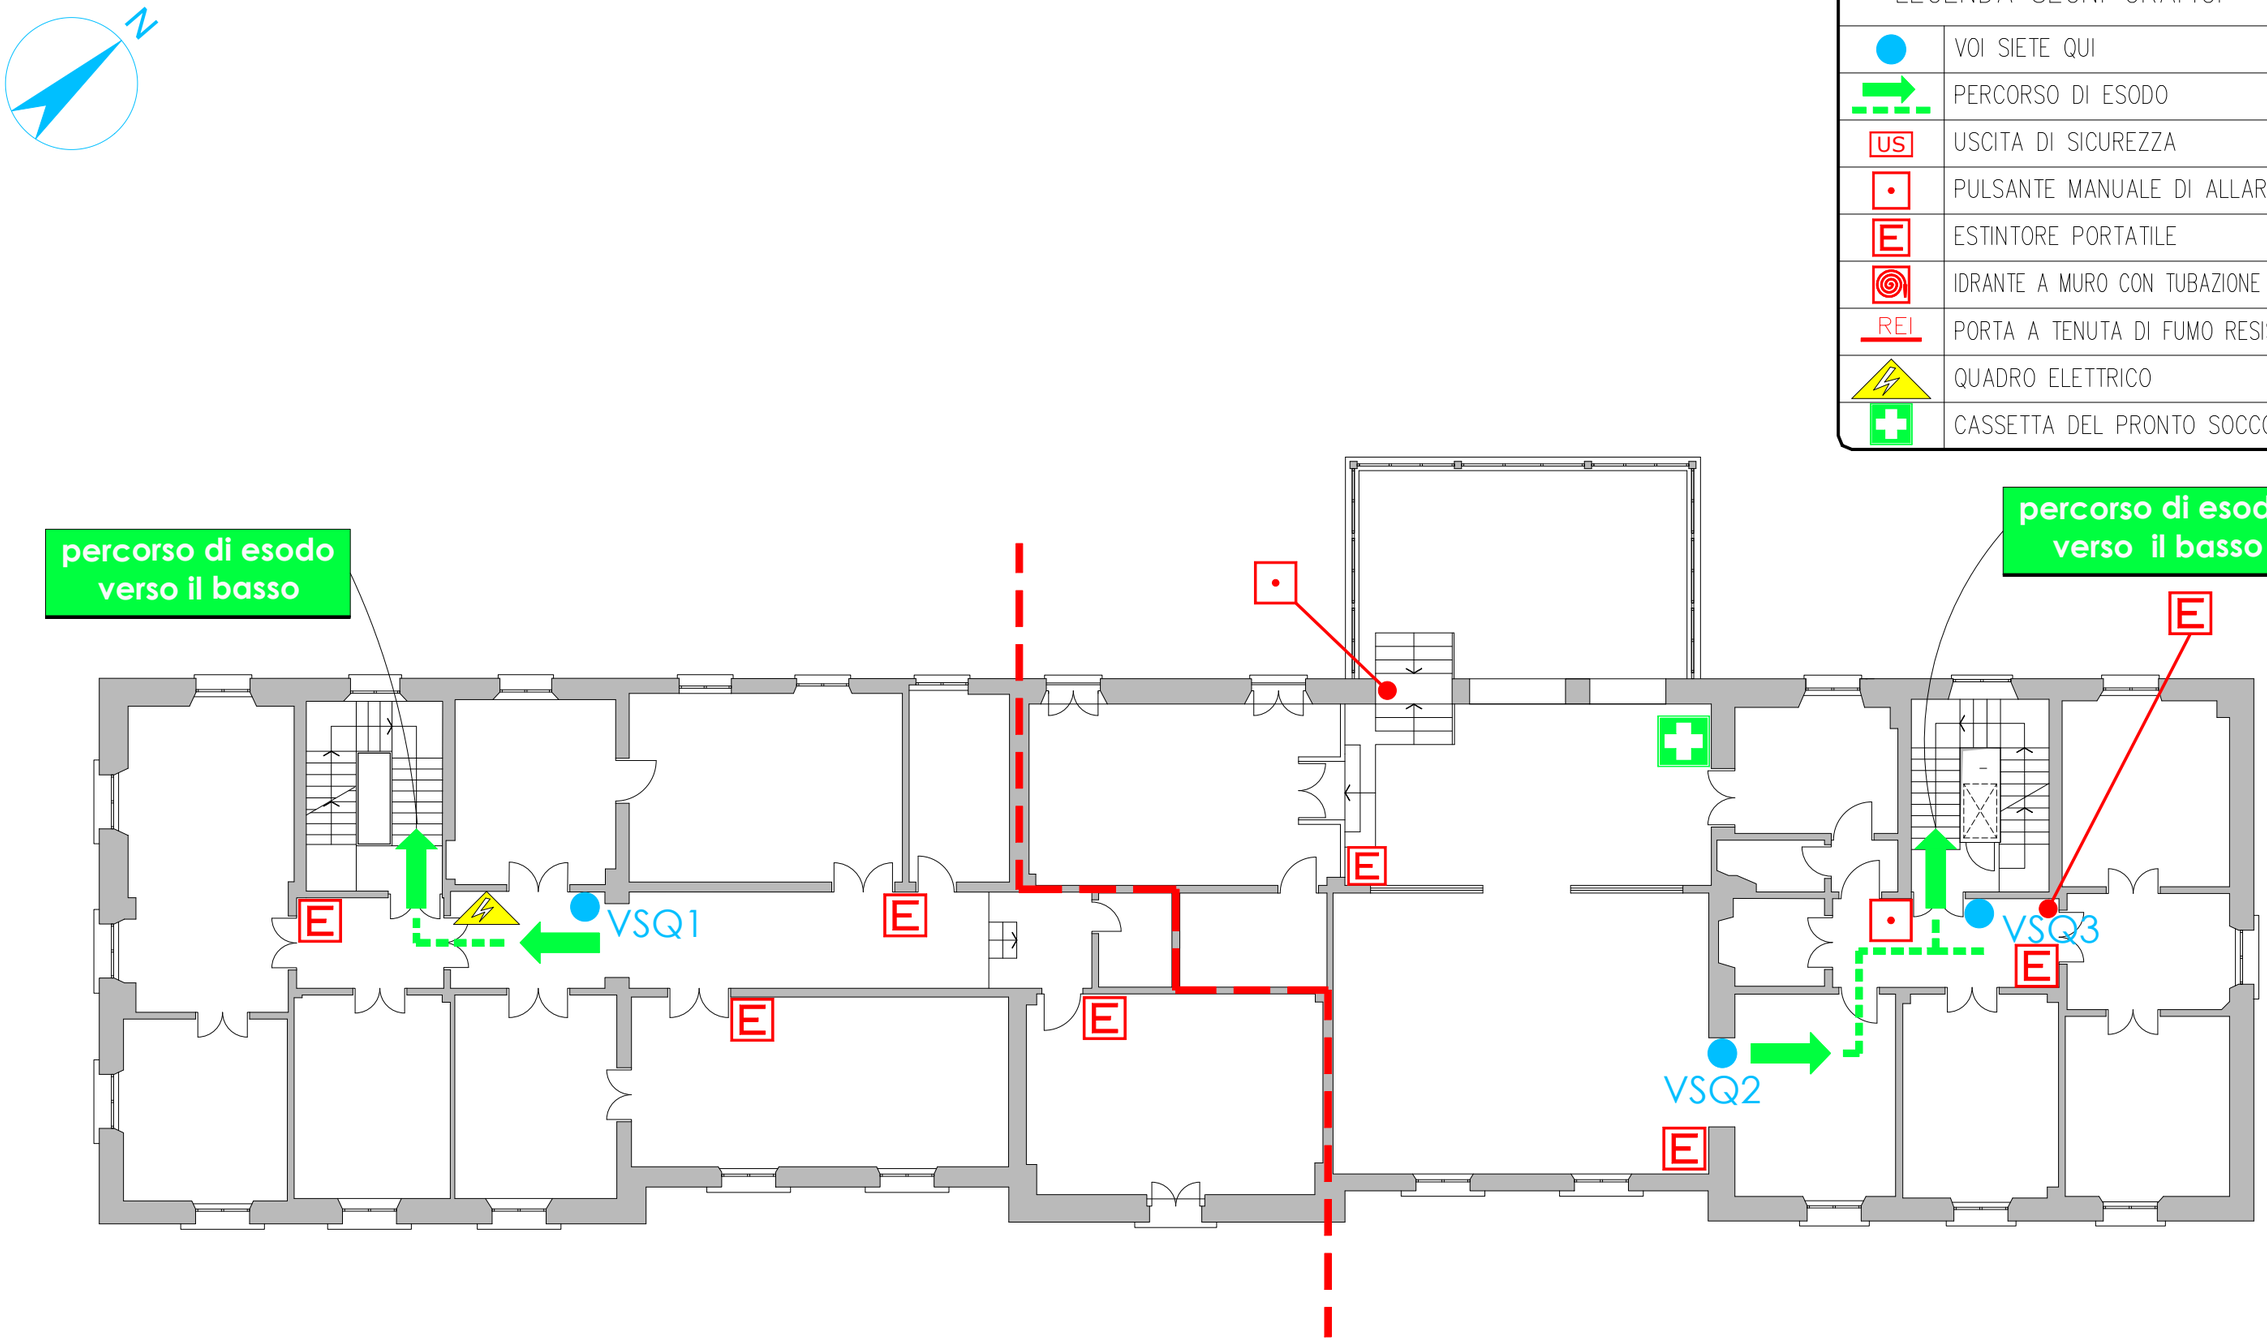
LEGENDA SEGNI GRAFICI – EMERGENZA	
	VOI SIETE QUI
	PERCORSO DI ESODO
US	USCITA DI SICUREZZA
	PULSANTE MANUALE DI ALLARME
E	ESTINTORE PORTATILE
	IDRANTE A MURO CON TUBAZIONE FLESSIBILE E LANCIA
REI	PORTA A TENUTA DI FUMO RESISTENTE AL FUOCO
	QUADRO ELETTRICO
	CASSETTA DEL PRONTO SOCCORSO