



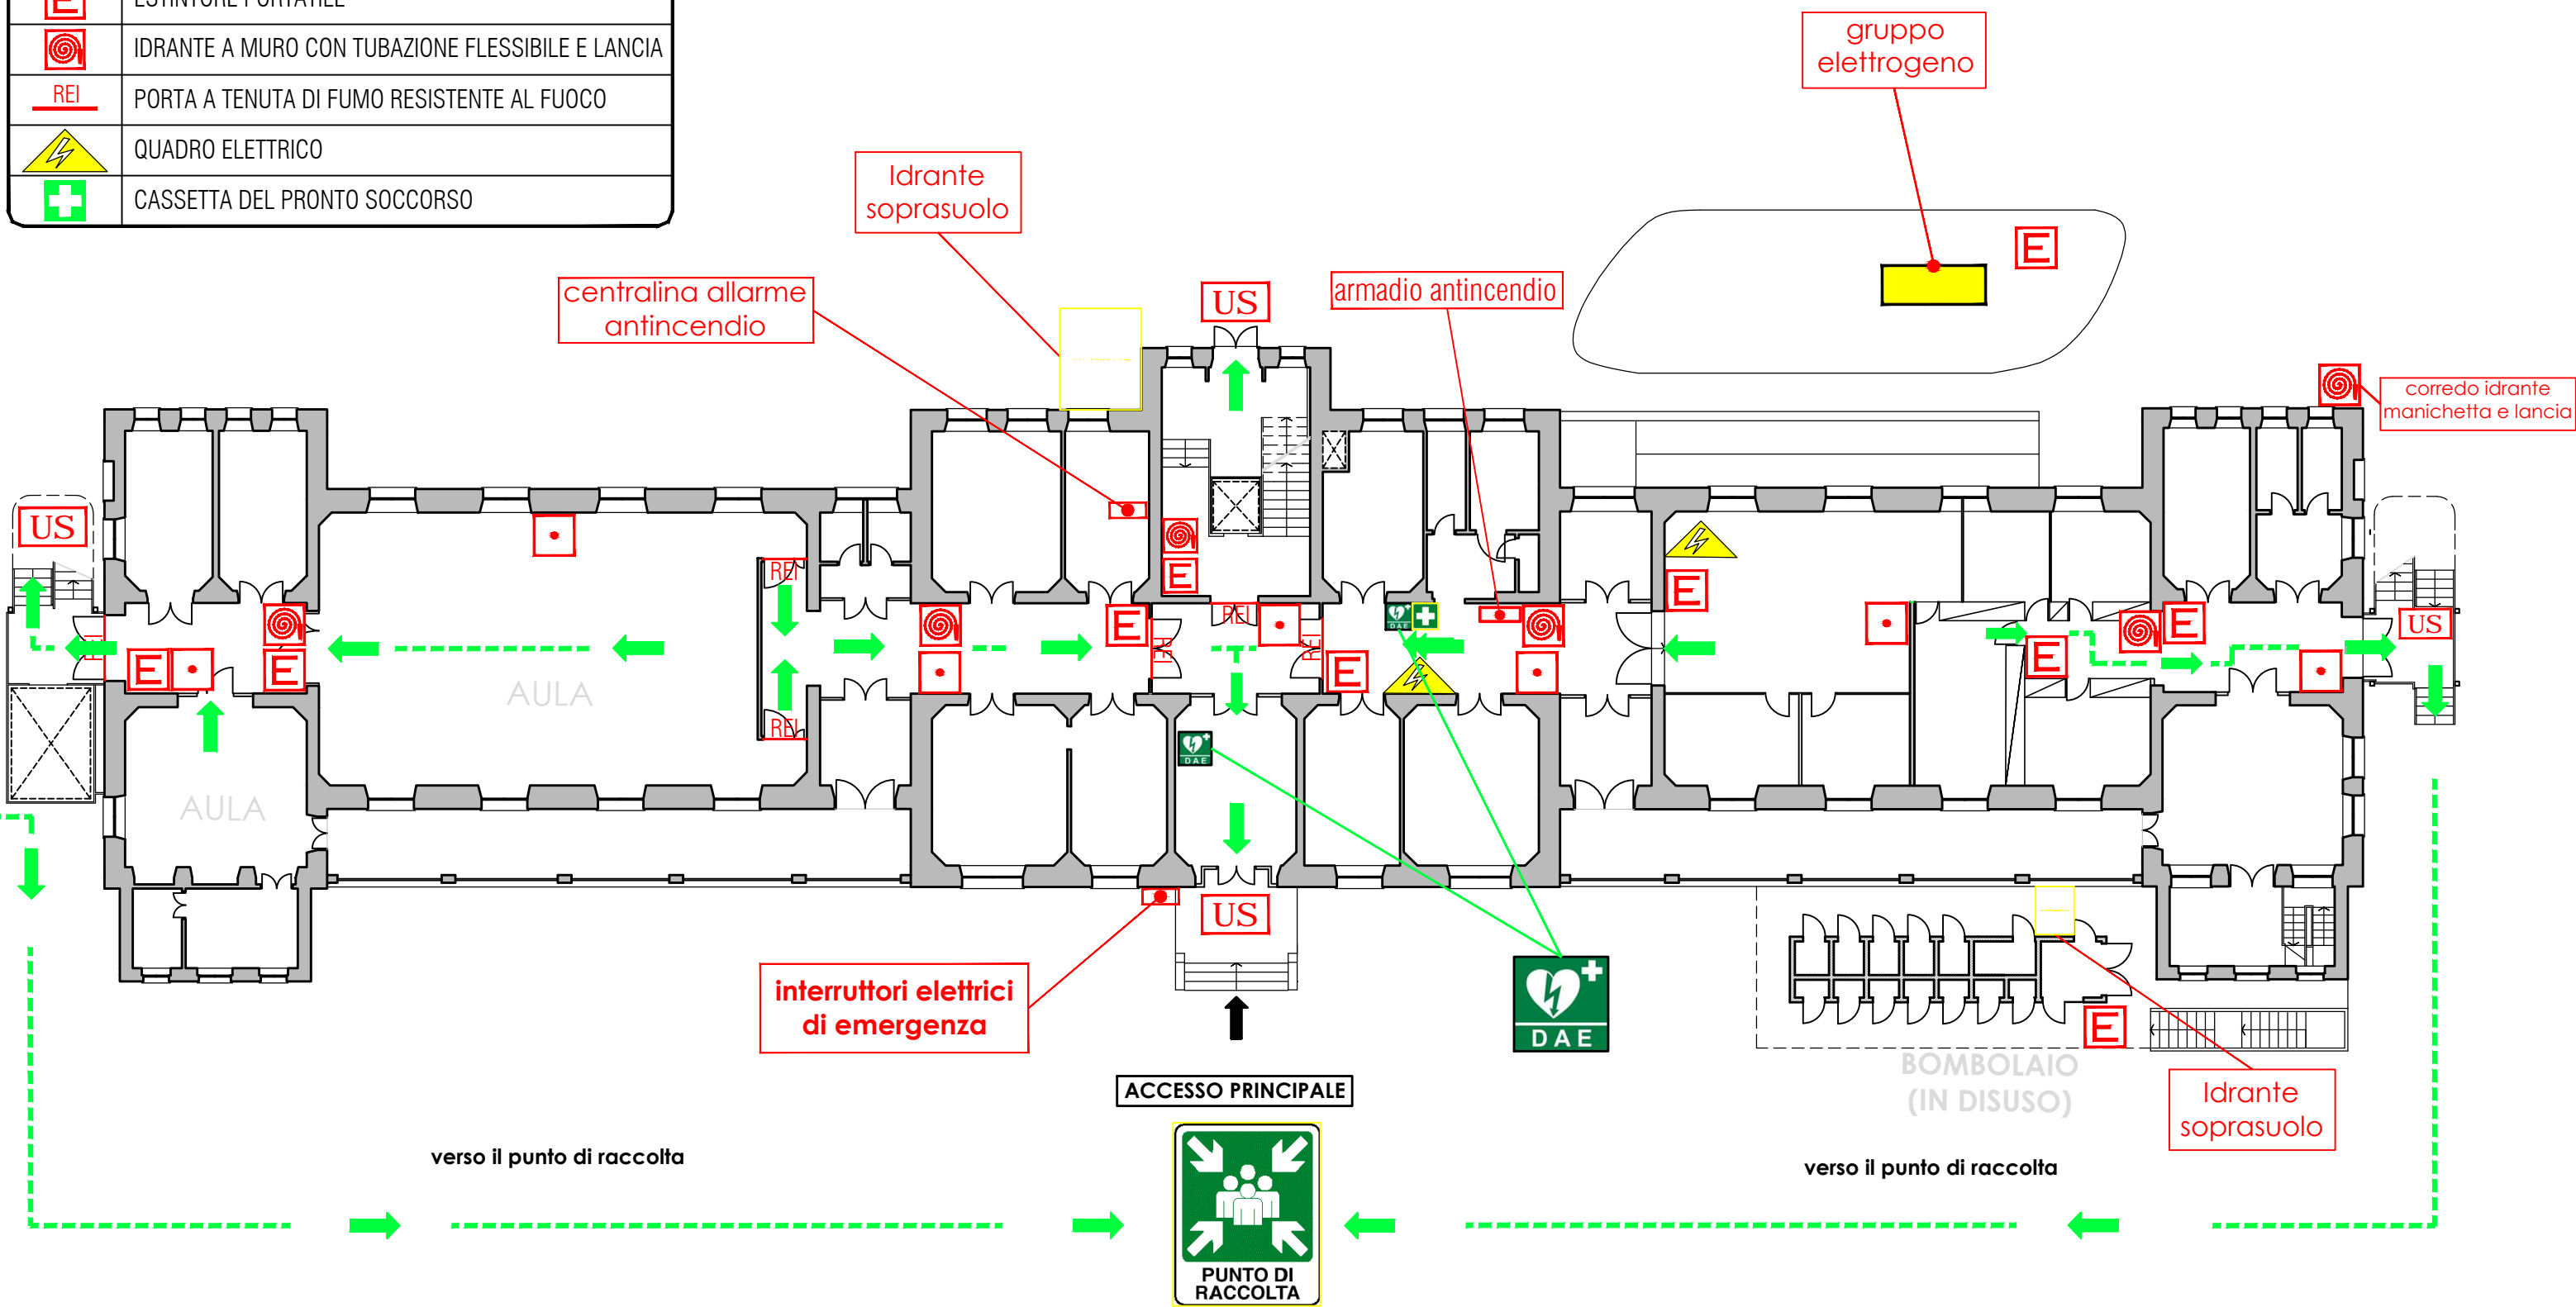

## LEGENDA SEGNI GRAFICI - EMERGENZA

	VOI SIETE QUI
	PERCORSO DI ESODO
	USCITA DI SICUREZZA
	PULSANTE MANUALE DI ALLARME
	ESTINTORE PORTATILE
	IDRANTE A MURO CON TUBAZIONE FLESSIBILE E LANCIA
	PORTA A TENUTA DI FUMO RESISTENTE AL FUOCO
	QUADRO ELETTRICO
	CASSETTA DEL PRONTO SOCCORSO

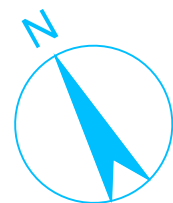

verso il punto di raccolta

verso il punto di raccolta



ACCESSO PRINCIPALE

BOMBOLAIO (IN DISUSO)

Idrante soprasuolo

gruppo elettrogeno

armadio antincendio

Idrante soprasuolo

centralina allarme antincendio

corredo idrante manichetta e lancia

interruttori elettrici di emergenza