UNIVERSITA' DEGLI STUDI DI GENOVA

L.go R. Benzi, 10 - Pad. 4

OGGETTO DELLA TAVOLA:
Percorsi di esodo - Piano terzo
P.E. - VSQ Generale

AGGIORNAMENTO DEL:
02/12/2024
Servizio Prevenzione Protezione e gestione delle emergenze

N
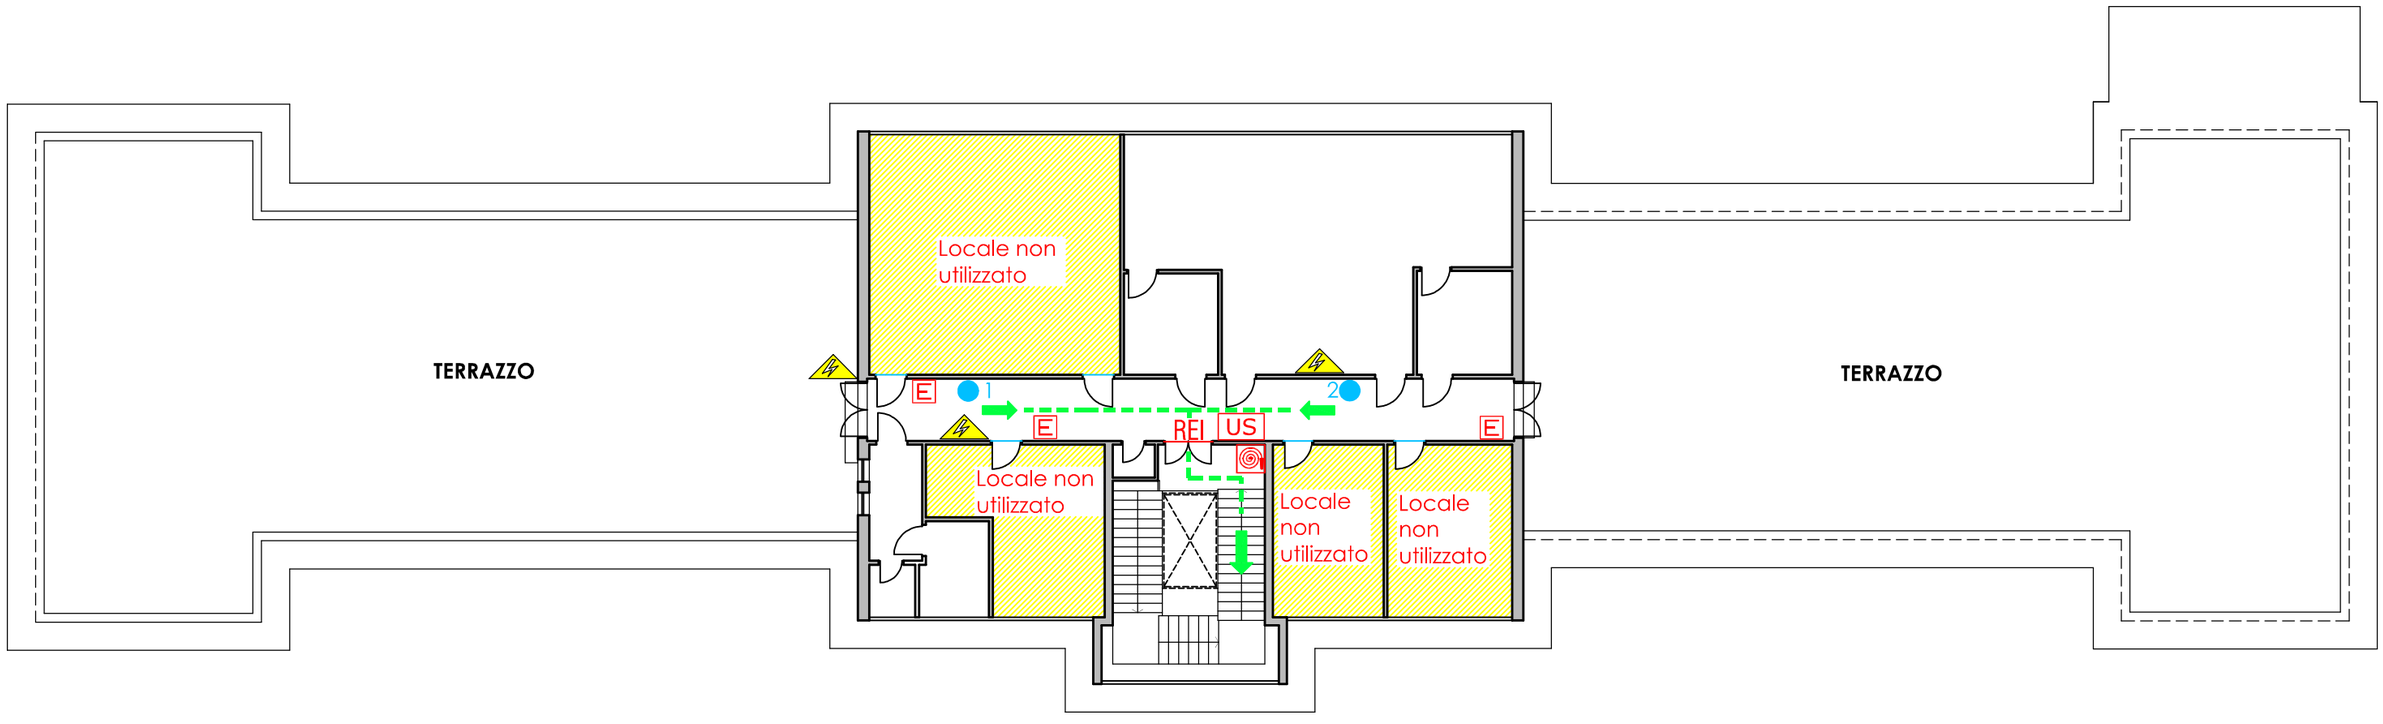
LEGENDA SEGNI GRAFICI - EMERGENZA	
●	VOI SIETE QUI
→	PERCORSO DI ESODO
US	USCITA DI SICUREZZA
•	PULSANTE MANUALE DI ALLARME
E	ESTINTORE PORTATILE
	IDRANTE A MURO CON TUBAZIONE FLESSIBILE E LANCIA
REI	PORTA A TENUTA DI FUMO RESISTENTE AL FUOCO
⚡	QUADRO ELETTRICO
+	CASSETTA DEL PRONTO SOCCORSO