# UNIVERSITA' DEGLI STUDI DI GENOVA

Piazza S. Maria in Passione, 34 - Casa Paganini


OGGETTO DELLA TAVOLA:

## Percorsi di esodo - Piano terra

AGGIORNAMENTO DEL:

21/10/2026

Settore prevenzione, protezione e gestione delle emergenze

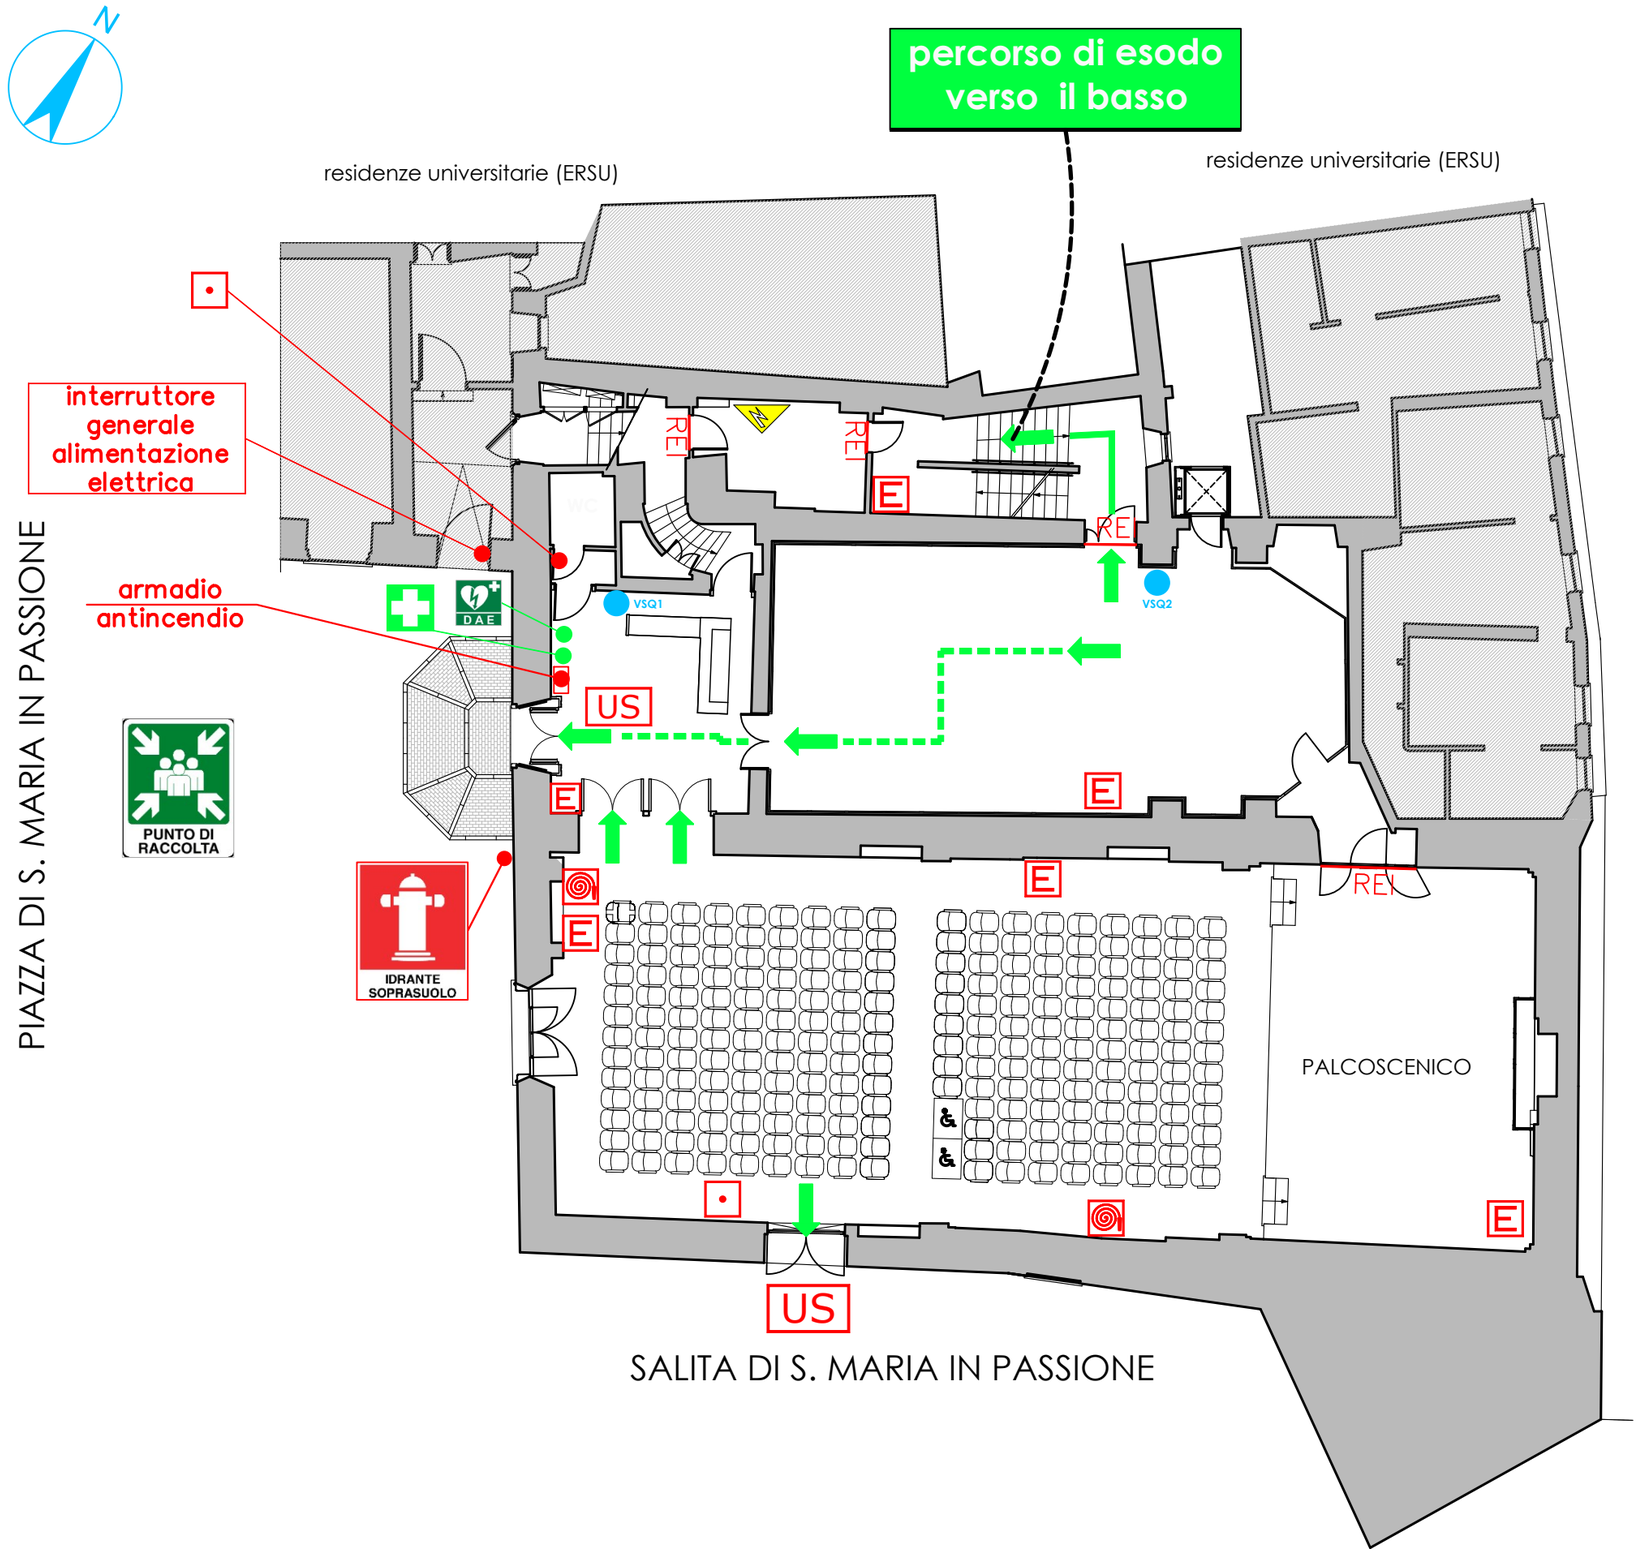


LEGENDA SEGNI GRAFICI – EMERGENZA

Legend graphic signs – Emergency

| | |
|---|---|
| | VOI SIETE QUI/You are here |
| | PERCORSO DI ESODO/Exodus routes |
| US | USCITA DI SICUREZZA/Emergency exit |
| | PULSANTE MANUALE DI ALLARME/alarm button |
| E | ESTINTORE PORTATILE/portable fire extinguisher |
| | IDRANTE A MURO/wall hydrant |
| REI | PORTA REI /REI door |
| | QUADRO ELETTRICO/electrical panel |
| | CASSETTA DEL PRONTO SOCCORSO/Emergency box |
| DAE | DEFRIBILLATORE/ Defibrillator |