UNIVERSITA' DEGLI STUDI DI GENOVA

Piazza S. Maria in Passione, 34 - Casa Paganini


OGGETTO DELLA TAVOLA:

Percorsi di esodo - Piano fondi

AGGIORNAMENTO DEL:

26/03/2026

Settore prevenzione, protezione e gestione delle emergenze

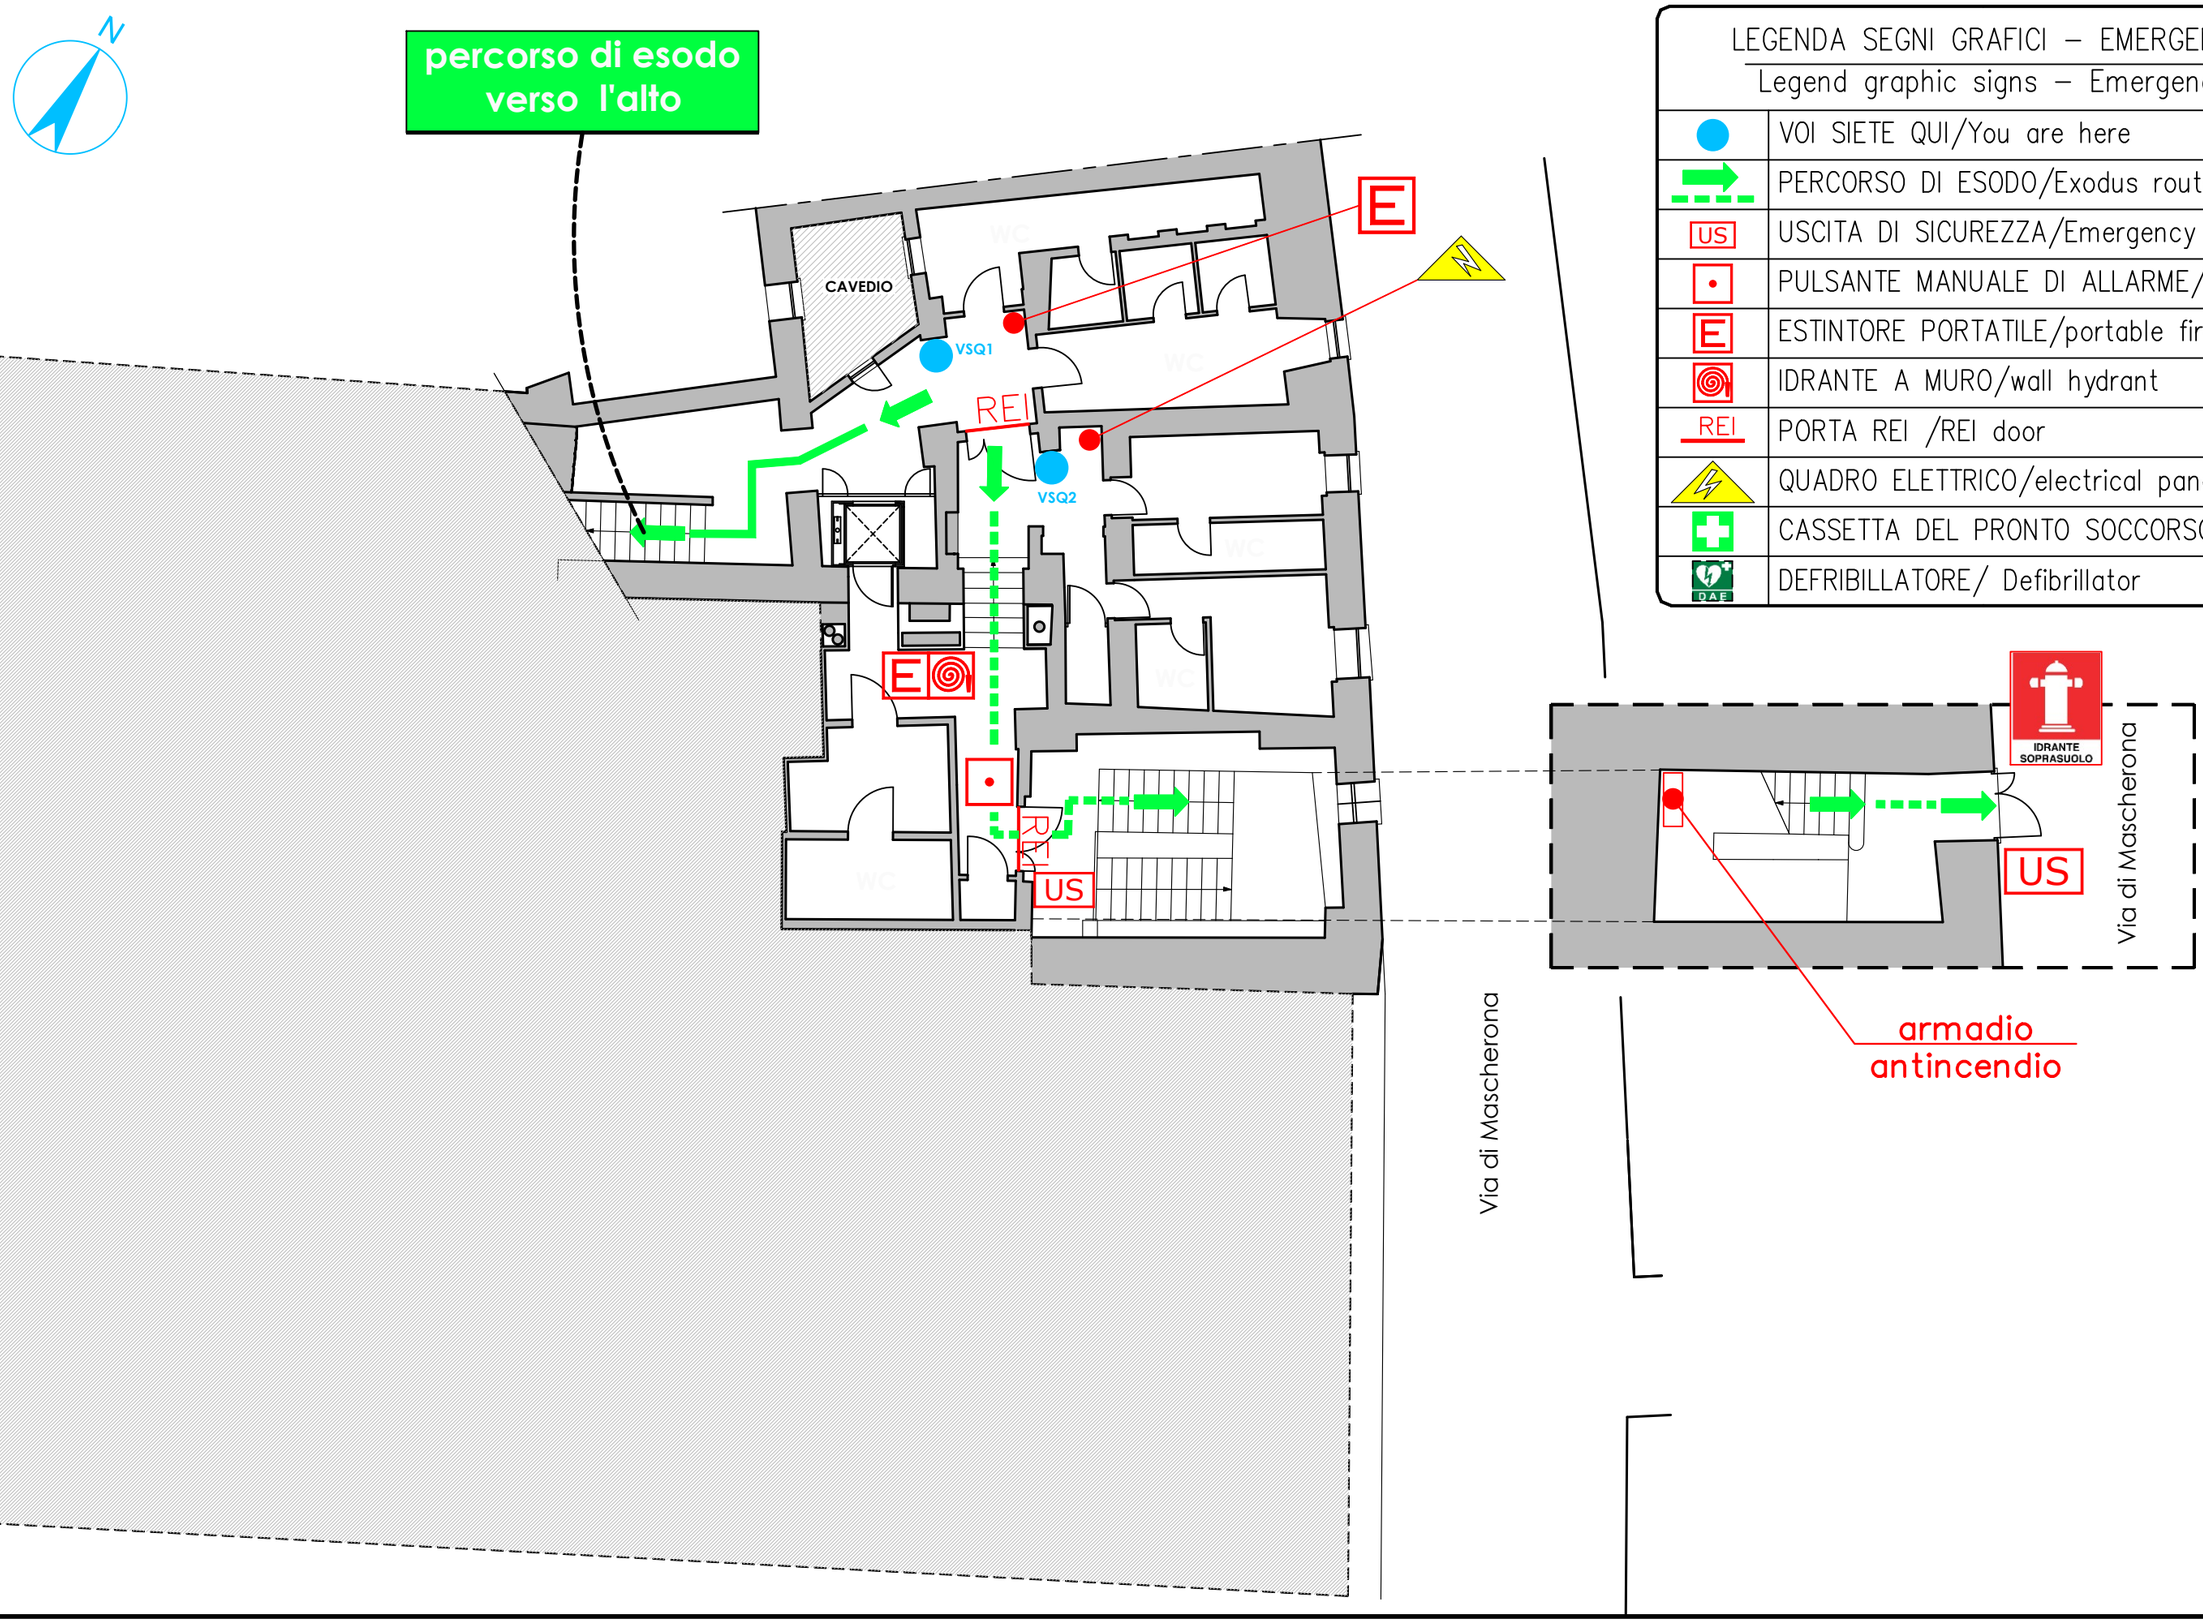

LEGENDA SEGNI GRAFICI – EMERGENZA

Legend graphic signs – Emergency

	VOI SIETE QUI/You are here
	PERCORSO DI ESODO/Exodus routes
US	USCITA DI SICUREZZA/Emergency exit
	PULSANTE MANUALE DI ALLARME/alarm button
E	ESTINTORE PORTATILE/portable fire extinguisher
	IDRANTE A MURO/wall hydrant
REI	PORTA REI /REI door
	QUADRO ELETTRICO/electrical panel
	CASSETTA DEL PRONTO SOCCORSO/Emergency box
DAE	DEFRIBILLATORE/ Defibrillator