



UNIVERSITÀ DEGLI STUDI DI GENOVA

Viale F. Causa 14 R - 18 R

LEGENDA SEgni GRAFICI – EMERGENZA

 ●	VOI SIETE QUI – YOU ARE HERE
 →	PERCORSO DI ESODO PRINCIPALE
 ⇔	PERCORSO DI ESODO SECONDARIO
 US	USCITA DI SICUREZZA
 •	PULSANTE MANUALE DI ALLARME
 ○	SGANCIO INTERRUTTORE ELETTRICO GENERALE
 E	ESTINTORE PORTATILE
 ⚡	IDRANTE A MURO CON TUBAZIONE FLESSIBILE E LANCIA
 REL	PORTA A TENUTA DI FUMO RESISTENTE AL FUOCO
 ⚡	QUADRO ELETTRICO
 +	CASSETTA DEL PRONTO SOCCORSO


OGGETTO DELLA TAVOLA:
Percorsi di esodo

27/06/2025

Settore prevenzione, protezione e gestione delle emergenze

ne, protezione e gestione

11 of 11

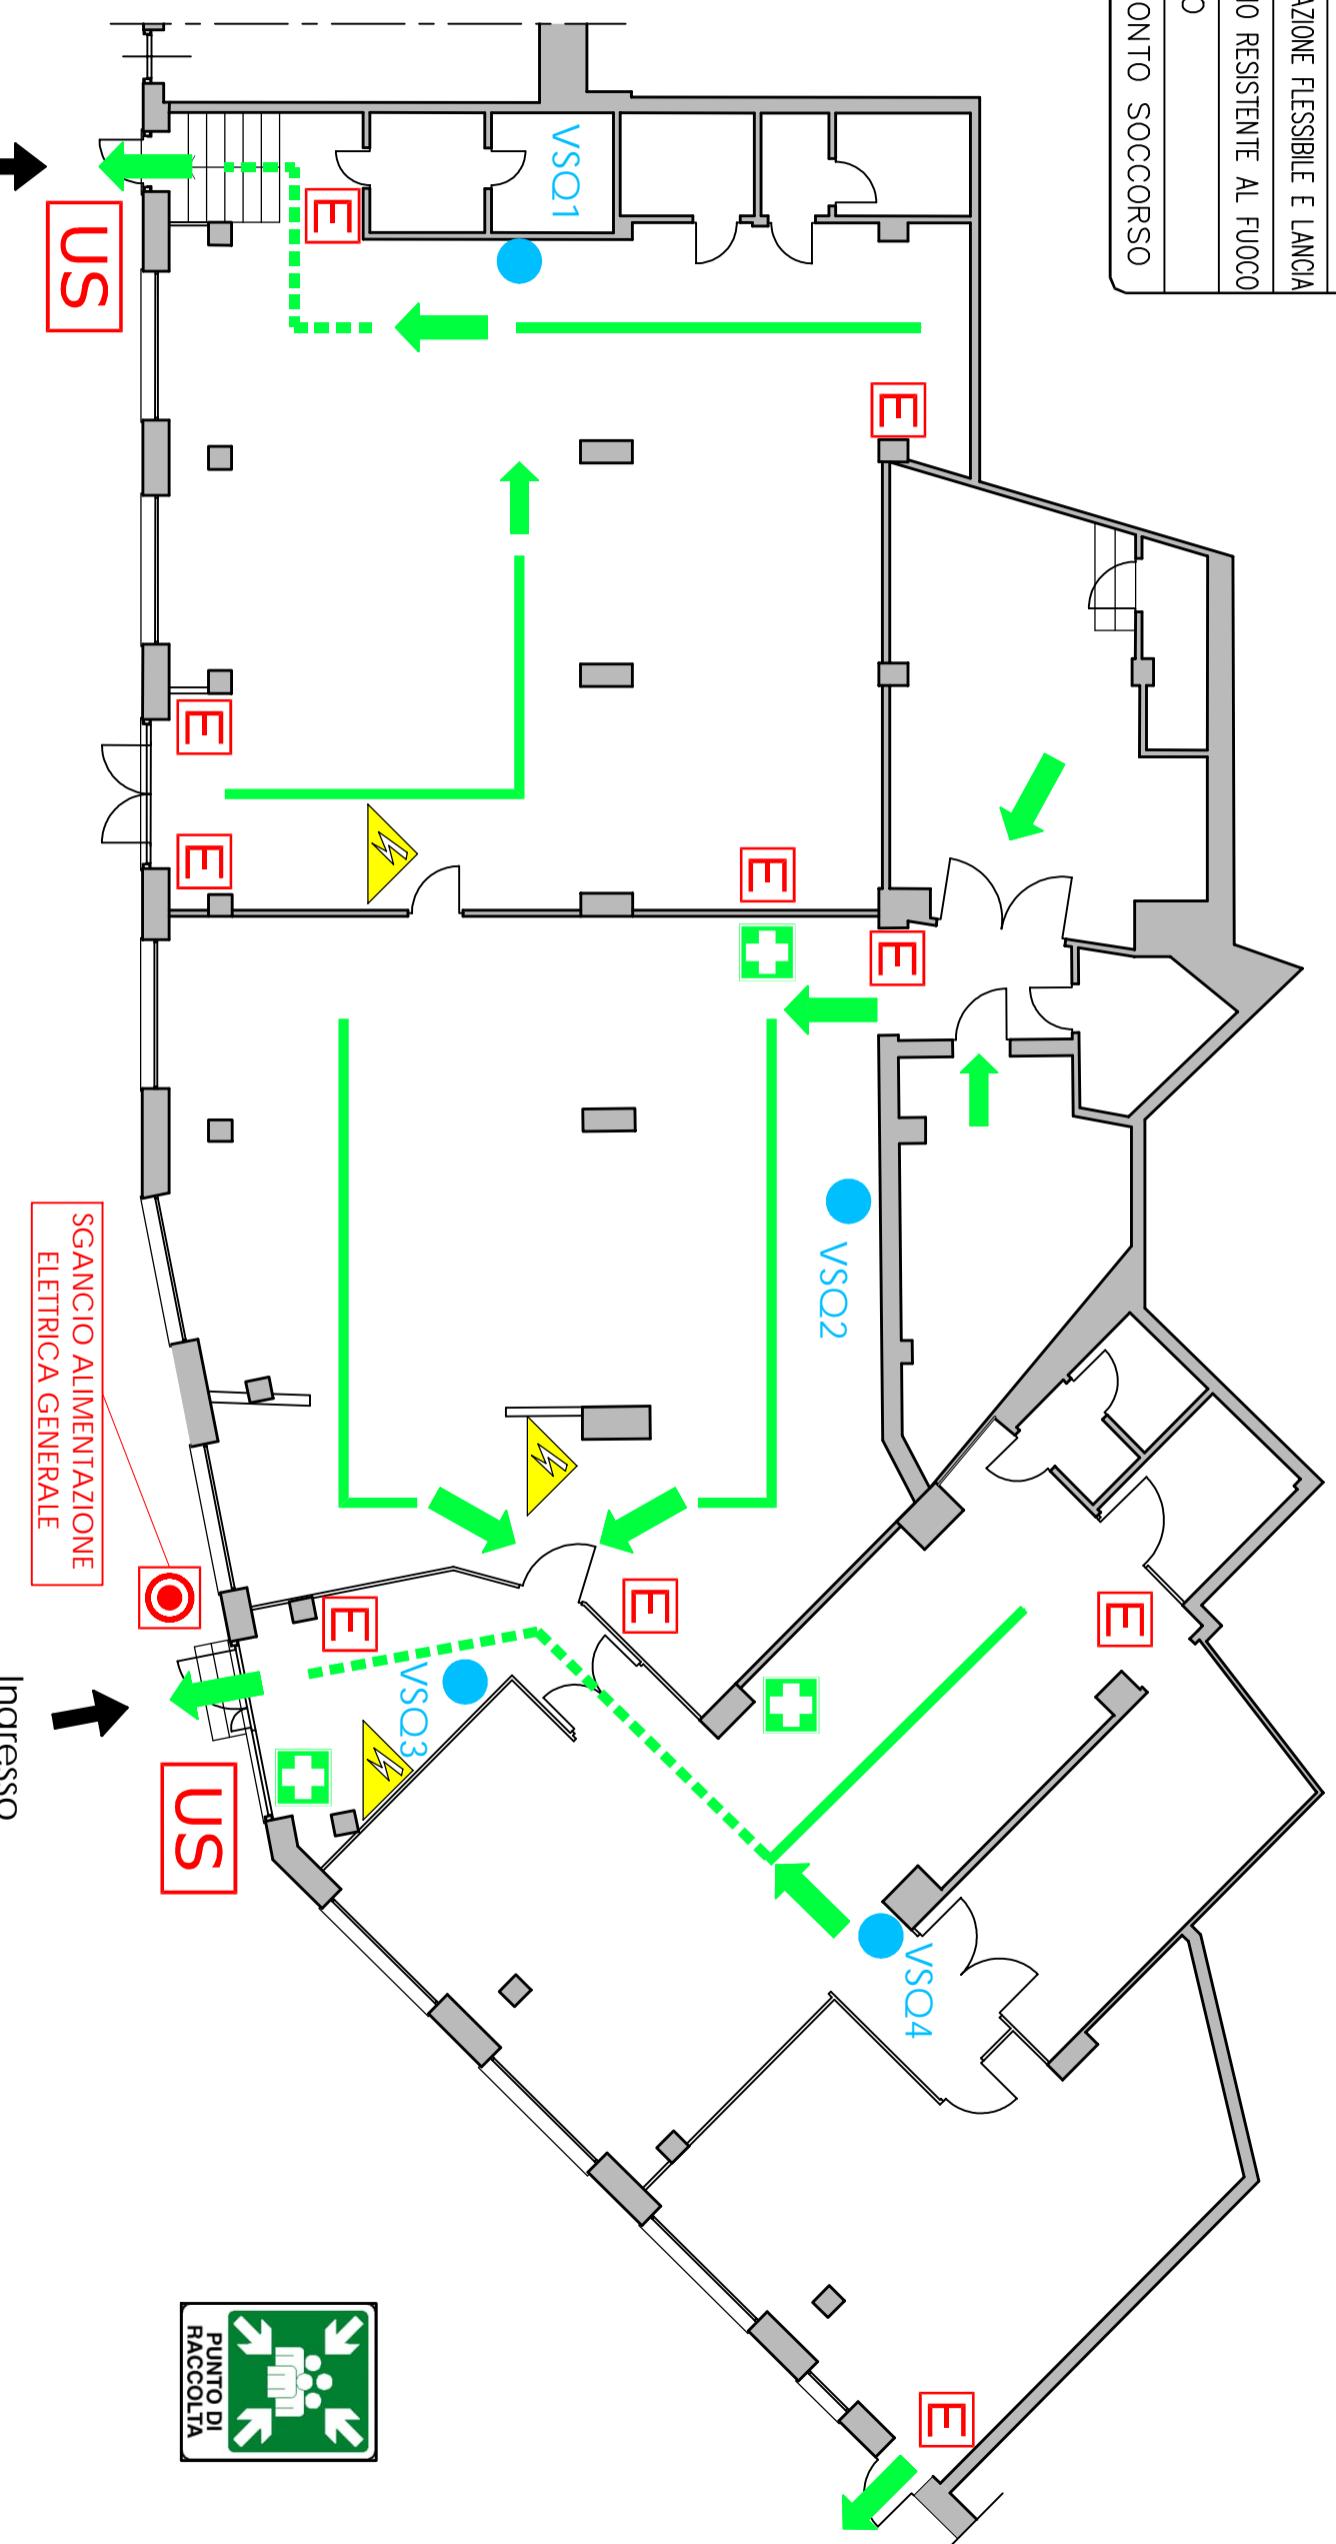

Ingresso
Civ. 18 R

Ingresso
Civ. 14 R