



# UNIVERSITA' DEGLI STUDI DI GENOVA

Viale Cembrano, 4

OGGETTO DELLA TAVOLA:  
Percorsi di esodo - Piano terra -  
P.E. VSQ Generale - Cedia



AGGIORNAMENTO DEL: 26/02/2025

Servizio Prevenzione Protezione e gestione delle emergenze

## LEGENDA SEGNI GRAFICI - EMERGENZA

Legend graphic signs - emergency

	VOI SIETE QUI - You Are here
	PERCORSO DI ESODO - Exodus route
	PERCORSO DI ESODO VERSO L'ALTO - Exodus path upwards
	PULSANTE MANUALE DI ALLARM - Fire Alarm
	USCITA DI SICUREZZA - Emergency Exit
	ESTINTORE PORTATILE - Fire Extinguisher
	IDRANTE A MURO - Fire Ydrant
	PORTA REI - Rei Gate
	QUADRO ELETTRICO - Eletric panel
	CASSETTA DEL PRONTO SOCCORSO - First aid Box

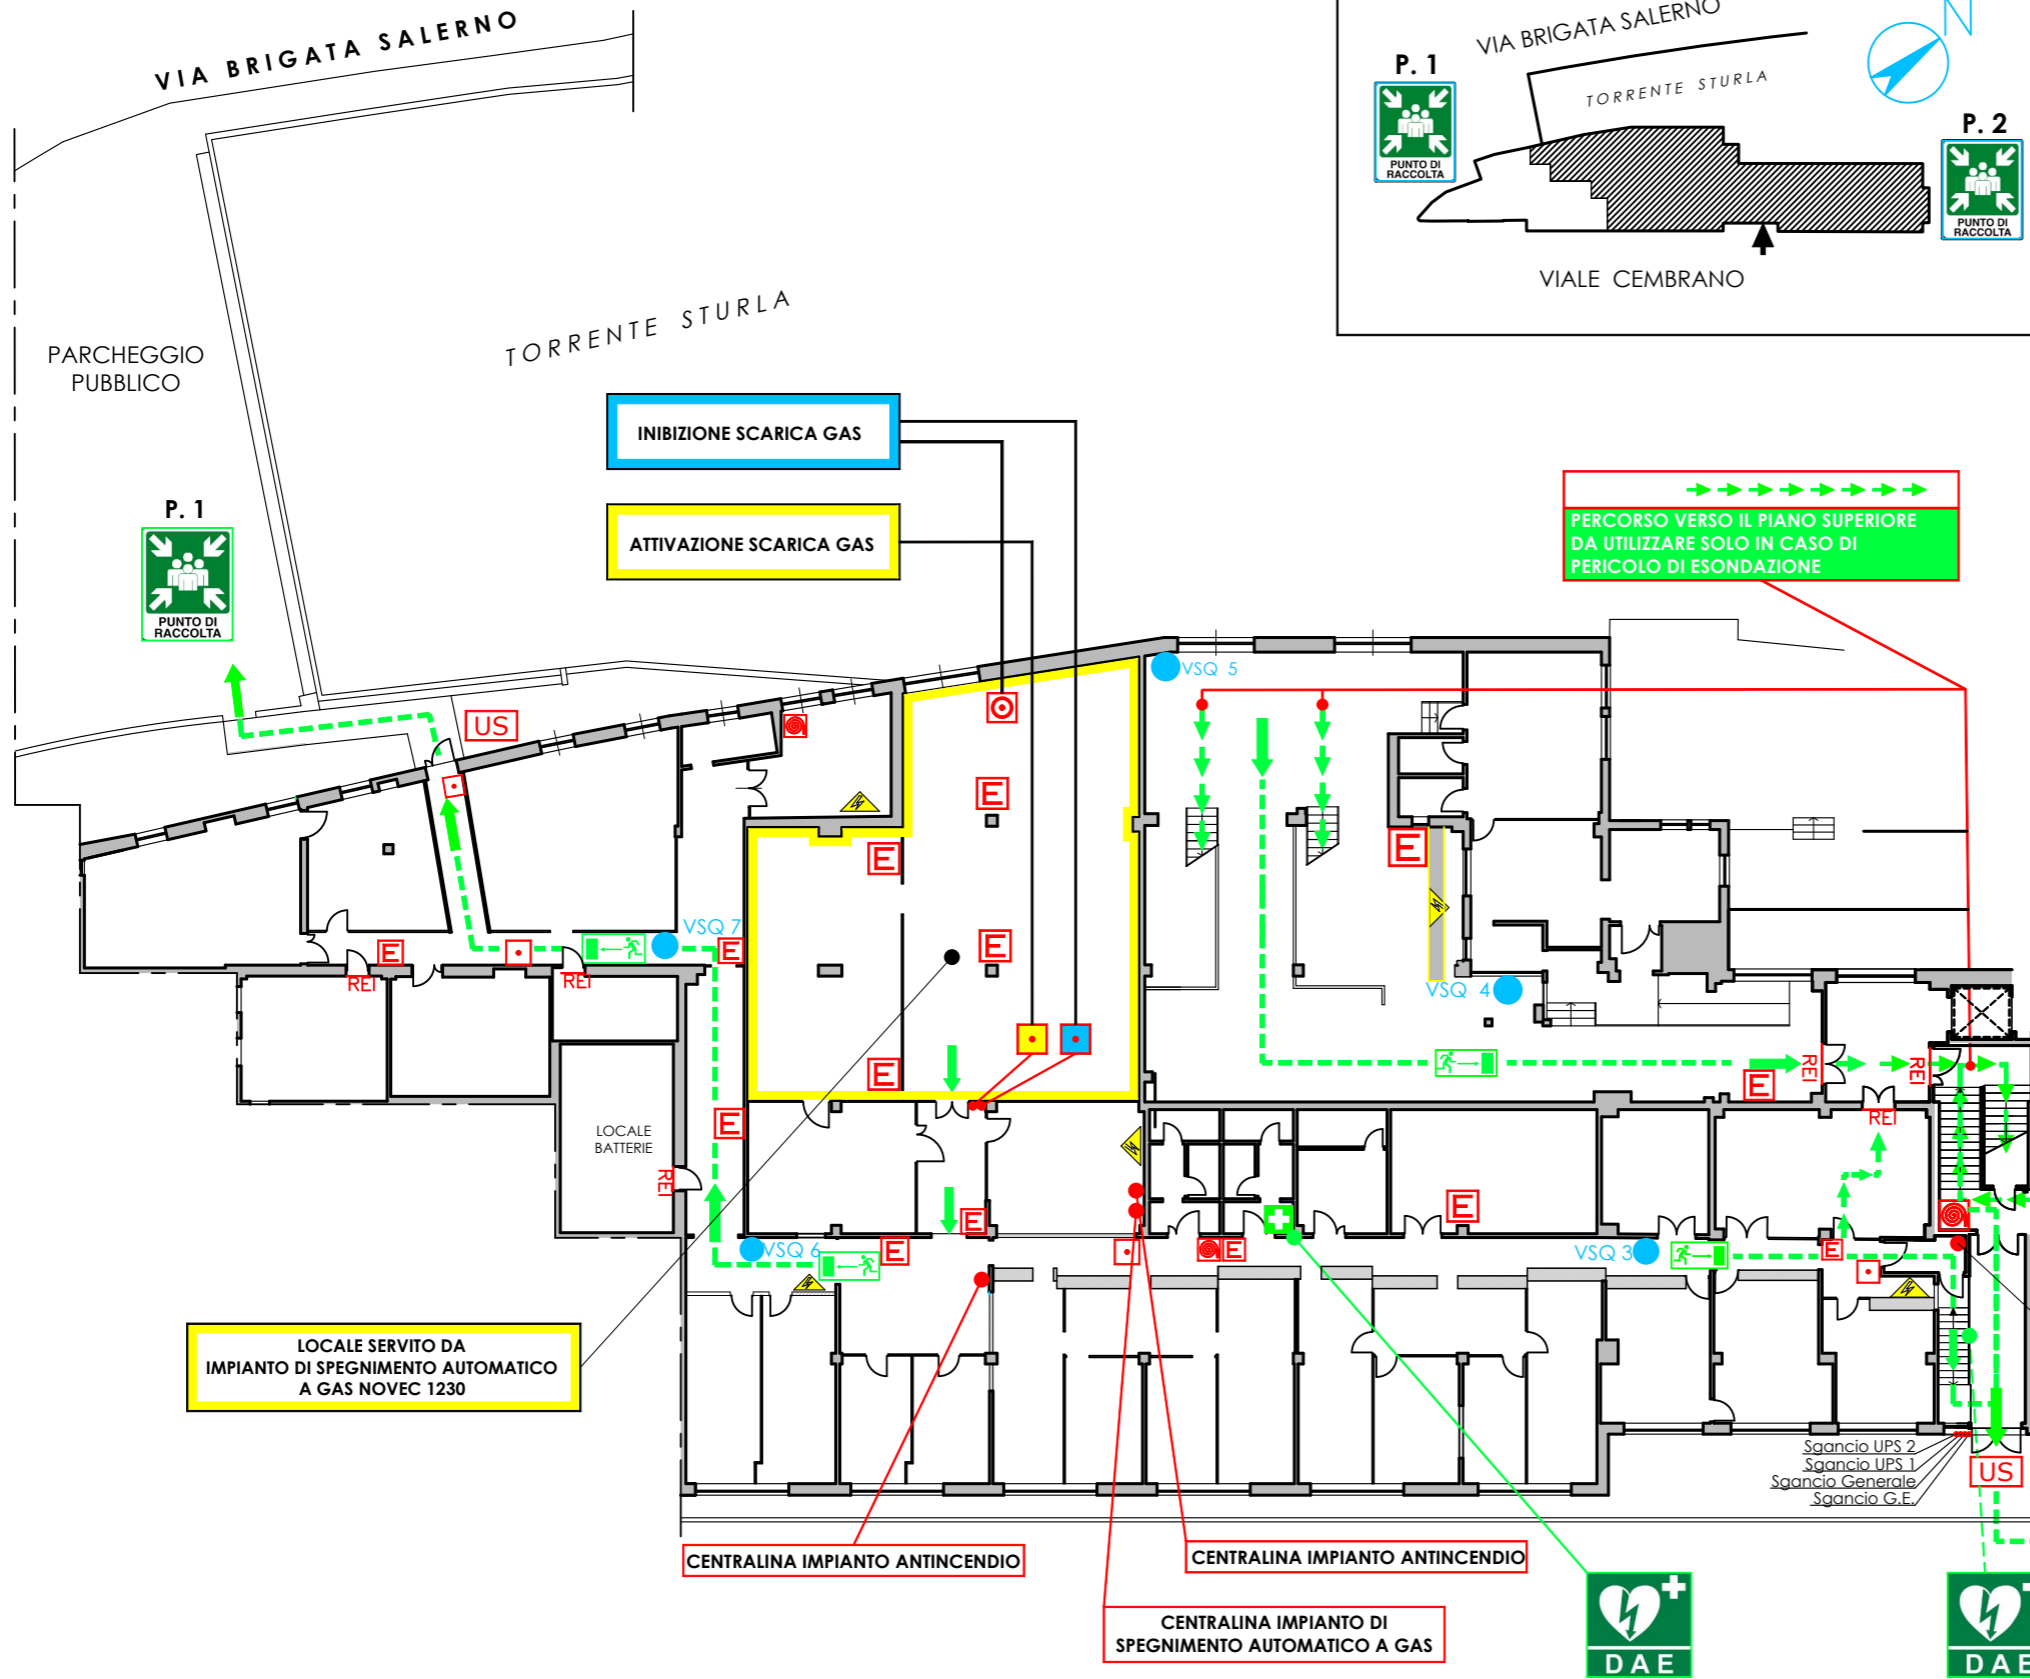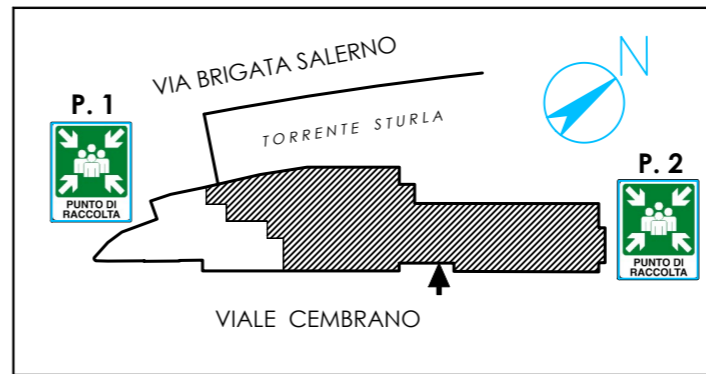

ATTACCO AUTOPOMPA V.V.F.