



UNIVERSITA' DEGLI STUDI DI GENOVA

L.go Paolo Daneo, 3

OGGETTO DELLA TAVOLA:


Percorsi di esodo - Piano terra

P.E. - VSQ Generale

AGGIORNAMENTO DEL:

22/07/2024

Settore prevenzione, protezione e gestione delle emergenze

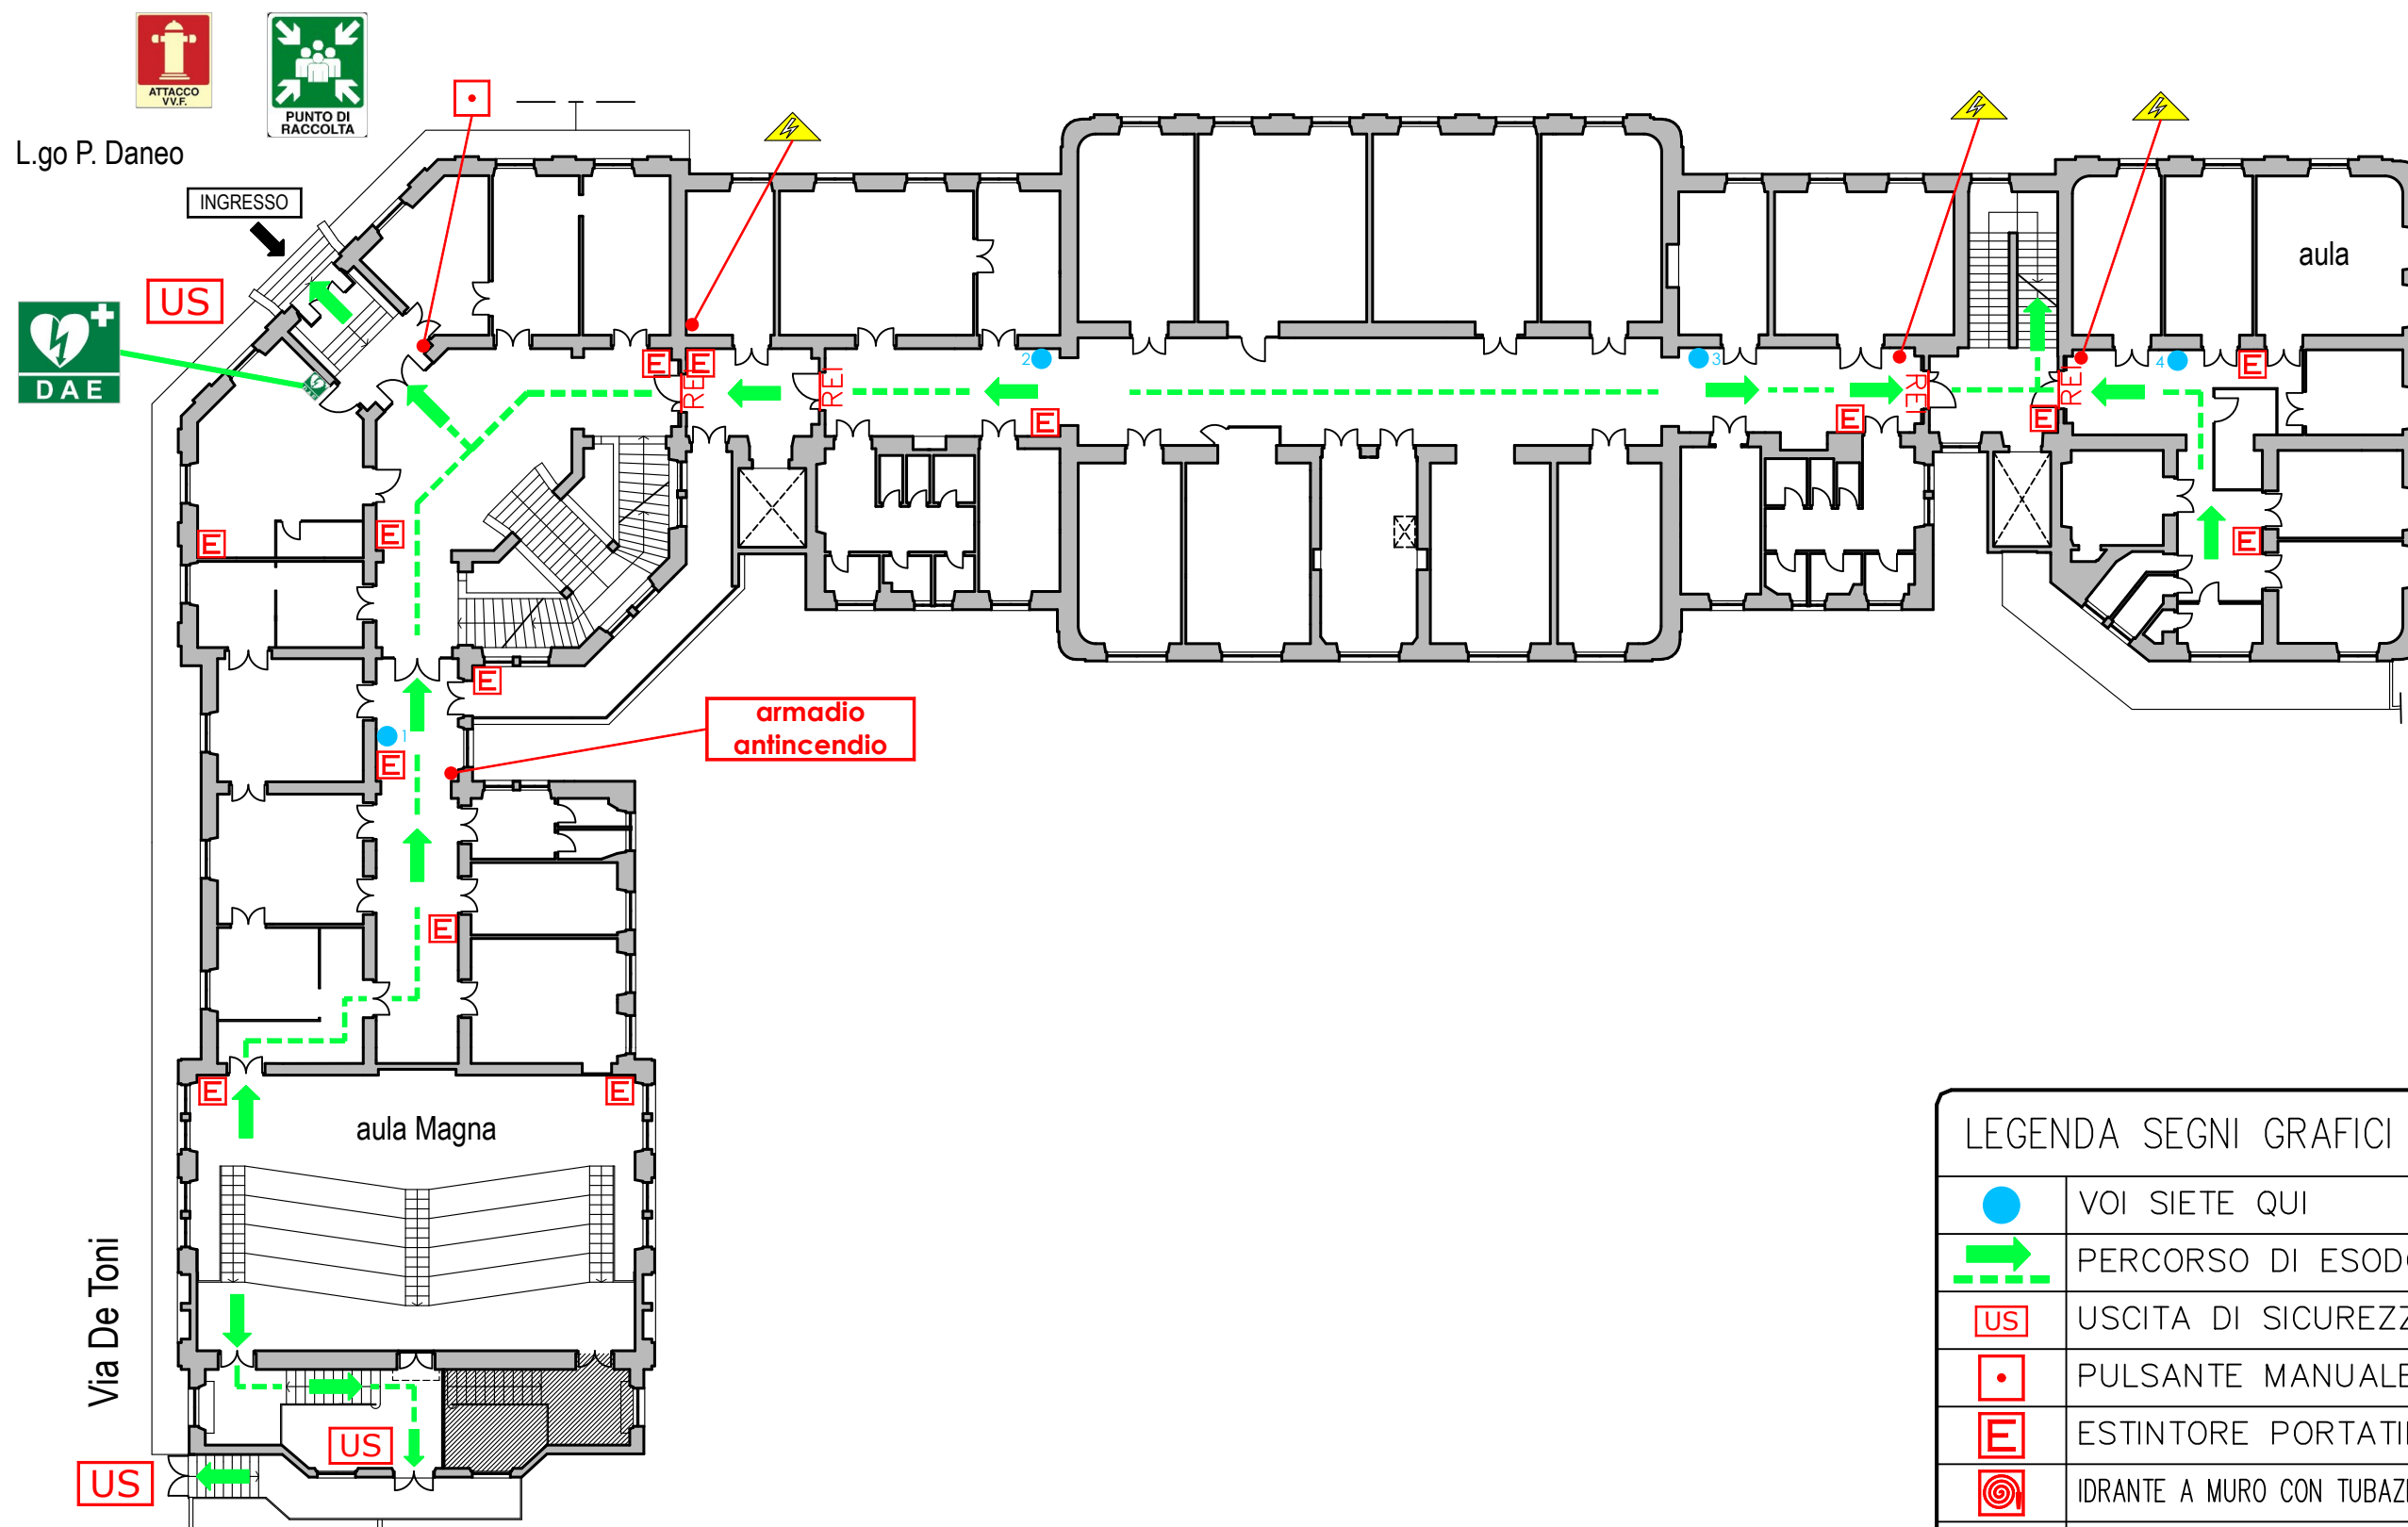

LEGENDA SEGNI GRAFICI – EMERGENZA

	VOI SIETE QUI
	PERCORSO DI ESODO
	USCITA DI SICUREZZA
	PULSANTE MANUALE DI ALLARME
	ESTINTORE PORTATILE
	IDRANTE A MURO CON TUBAZIONE FLESSIBILE E LANCIA
	PORTA A TENUTA DI FUMO RESISTENTE AL FUOCO
	QUADRO ELETTRICO
	CASSETTA DEL PRONTO SOCCORSO